



	0	1	2	3	4	5	6	7	8	9																													
A																																							
B																																							
C																																							
D																																							
E																																							
F																																							
<div><div>Informace o projektu:</div><div><div><div>Název výkresu: Rozváděč +RJ</div><div>Číslo výkresu: 23016.RJ</div><div>Stavba / akce: Víceúčelový školní objekt</div><div>Zákazník: Město Luby</div></div></div></div>					<div><div>Projektant:</div><div><div><div><div><div><div></div></div></div><div><div>miroslavvichr.cz</div></div></div></div><div><div>Miroslav Vichr</div><div>IČ: 73393941</div><div>GSM: +420 601 320 824</div><div>www.miroslavvichr.cz</div></div></div></div> <div><div>Revize</div><table><tr><td>0</td><td>1</td><td>2</td><td>3</td><td>Popis</td><td>Datum</td></tr><tr><td>X</td><td></td><td></td><td></td><td>První vydání</td><td>24.11.2023</td></tr><tr><td></td><td></td><td></td><td></td><td>Revize 1</td><td></td></tr><tr><td></td><td></td><td></td><td></td><td>Revize 2</td><td></td></tr><tr><td></td><td></td><td></td><td></td><td>Revize 3</td><td></td></tr></table></div>					0	1	2	3	Popis	Datum	X				První vydání	24.11.2023					Revize 1						Revize 2						Revize 3	
0	1	2	3	Popis	Datum																																		
X				První vydání	24.11.2023																																		
				Revize 1																																			
				Revize 2																																			
				Revize 3																																			
<div>www.miroslavvichr.cz</div>		<div>Akce/stavba:</div> <div>Víceúčelový školní objekt</div>	<div>Název výkresu:</div> <div>Rozváděč +RJ</div> <div>Doplňující název:</div>		<div>Číslo výkresu / arch. číslo:</div> <div>23016.RJ</div> <div>Datum:</div> <div>11/2023</div>		<div>Revize:</div> <div>Vytvořil, zodpovídá:</div> <div>M.Vichr</div>	<div>Stránka č.:</div> <div>1</div> <div>Stránek celkem:</div> <div>4</div>	<div>Další stránka:</div> <div>2</div>																														

	0	1	2	3	4	5	6	7	8	9	
A	<div>Technická data:</div> <div>Normy:ČSN EN 61439-1 ed. 2, ČSN EN 61439-2 ed. 2</div> <div>Napěťová soustava:3/N/PE AC 400/230 V 50 Hz / TN-C-S</div> <div>In:25 A</div> <div>Součinitel soudobosti (RDF): 0,6</div> <div>Místo instalace:vnitřní prostředí, chráněné před atmosférickými vlivy, s regulací teploty</div> <div>Provedení rozváděče:plastový nástěnný připojení přes vývodky v dolní části</div> <div>Zvláštnosti:-rozdávěč jevištní techniky pro operativní připojení jevištní technologie</div>					<div>Barvy izolací vodičů dle ČSN EN 60204-1 ed. 2 a ČSN EN 60445 ed. 4:</div> <div>černá:obvody 400/230 V AC</div> <div>světle modrá:nulový vodič (N)</div> <div>zelenožlutá:ochranný vodič (PE), vodiče PEN/PEL/PEM/FE/apod</div> <div>oranžová:cizí napětí a obvody před hlavním jističem/vypínačem</div> <div>šedá:beznapěťové kontakty</div> <div>červená:ovládací obvody AC</div> <div>tmavě modrá:ovládací obvody DC</div> <div>modrobílá:ovládací obvody GND AC / 0 V DC</div>					A
B											B
C											C
D											D
E	<div>Poznámky, doplňující informace:</div> <div>Tento výkres není výrobní dokumentací rozváděče, zhotovit výrobní dokumentaci rozváděče legislativně dopadá na jeho výrobce. Průřezy svorek dimenzovat dle předřazeného jistění, napojených kabelů a dle ČSN EN 61439-1 ed. 2, příloha A (normativní), Tabulka A.1 Průřezy popojovacích vodičů v rozváděči dimenzovat dle ČSN EN 61439-1 ed. 2, příloha H (informativní) Průřezy pasovin v rozváděči dimenzovat dle ČSN EN 61439-1 ed. 2, příloha N (normativní), případně doložit dimenzování výpočtem nebo zkouškou Výrobce rozváděče navrhne a realizuje nezbytná opatření pro eliminaci ztrátového tepla a pro zajištění vhodných klimatických podmínek, včetně průměrné teploty uvnitř rozváděče 35 °C Požadovaná teplota 35 °C je kompromis mezi životností komponent a potřebným chladícím výkonem. Dle požadavku ČSN EN 61439-1 ed. 2, čl. 10.10 doloží výrobce ověření, že nebudou překročeny meze oteplení.</div>										E
F											F
www.miroslavvichr.cz		Akce/stavba: Víceúčelový školní objekt		Název výkresu: Rozváděč +RJ		Číslo výkresu / arch. číslo: 23016.RJ		Revize:	List č.: 2		
				Doplňující název:		Datum: 27.11.2023	Vytvořil, zodpovídá: M.Vichr	Listů celkem: 4	Další list: 3		

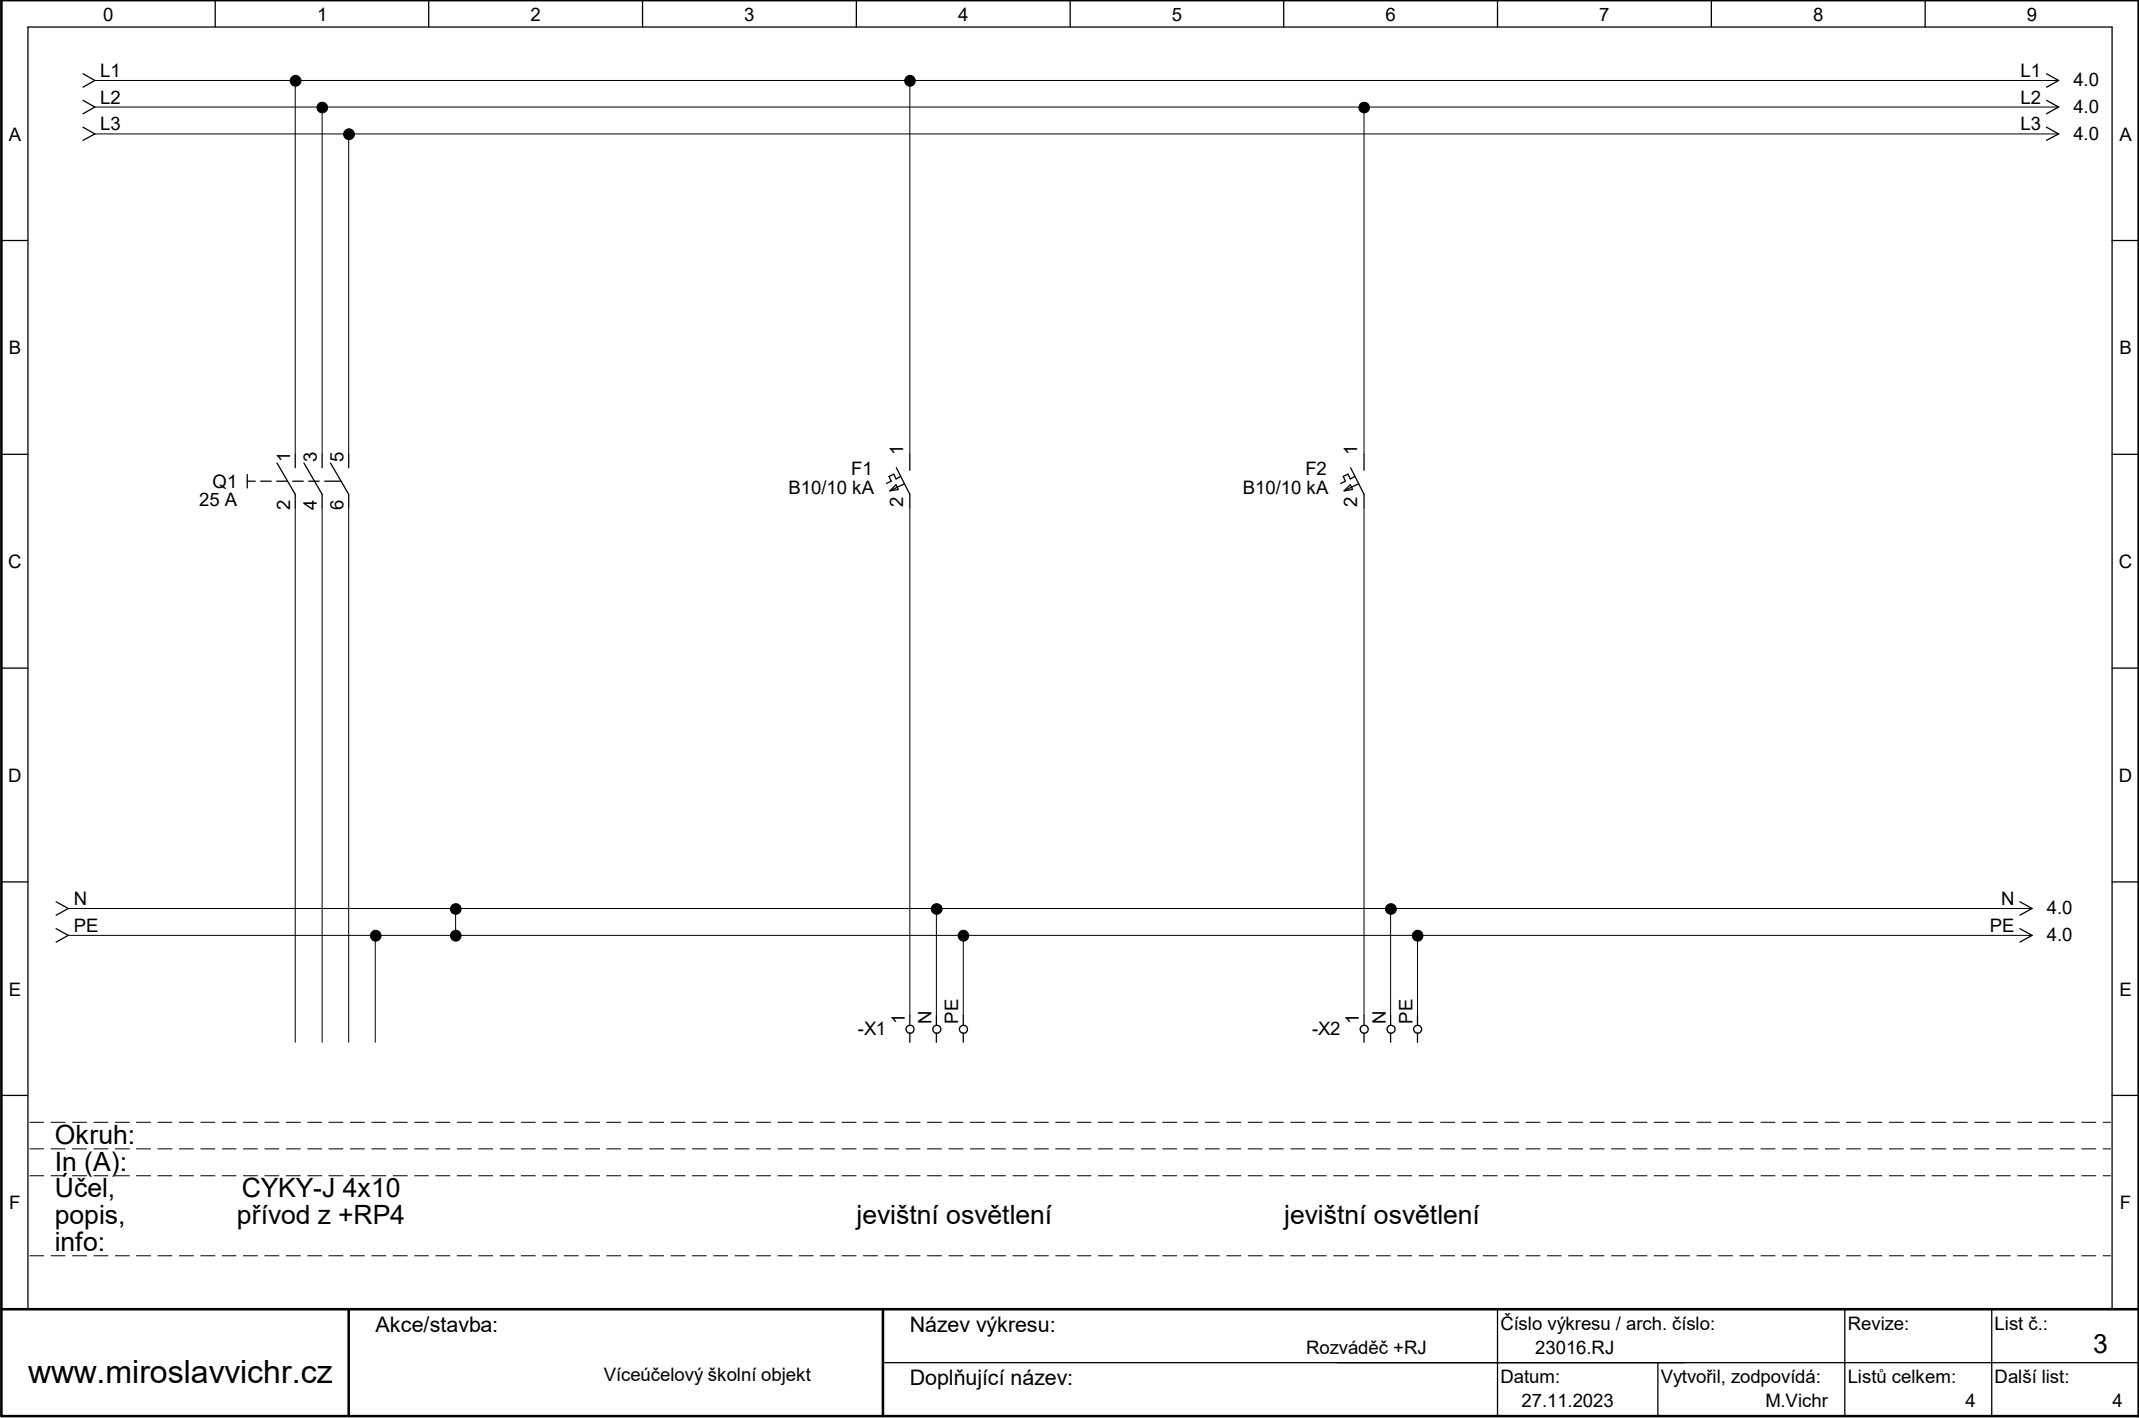

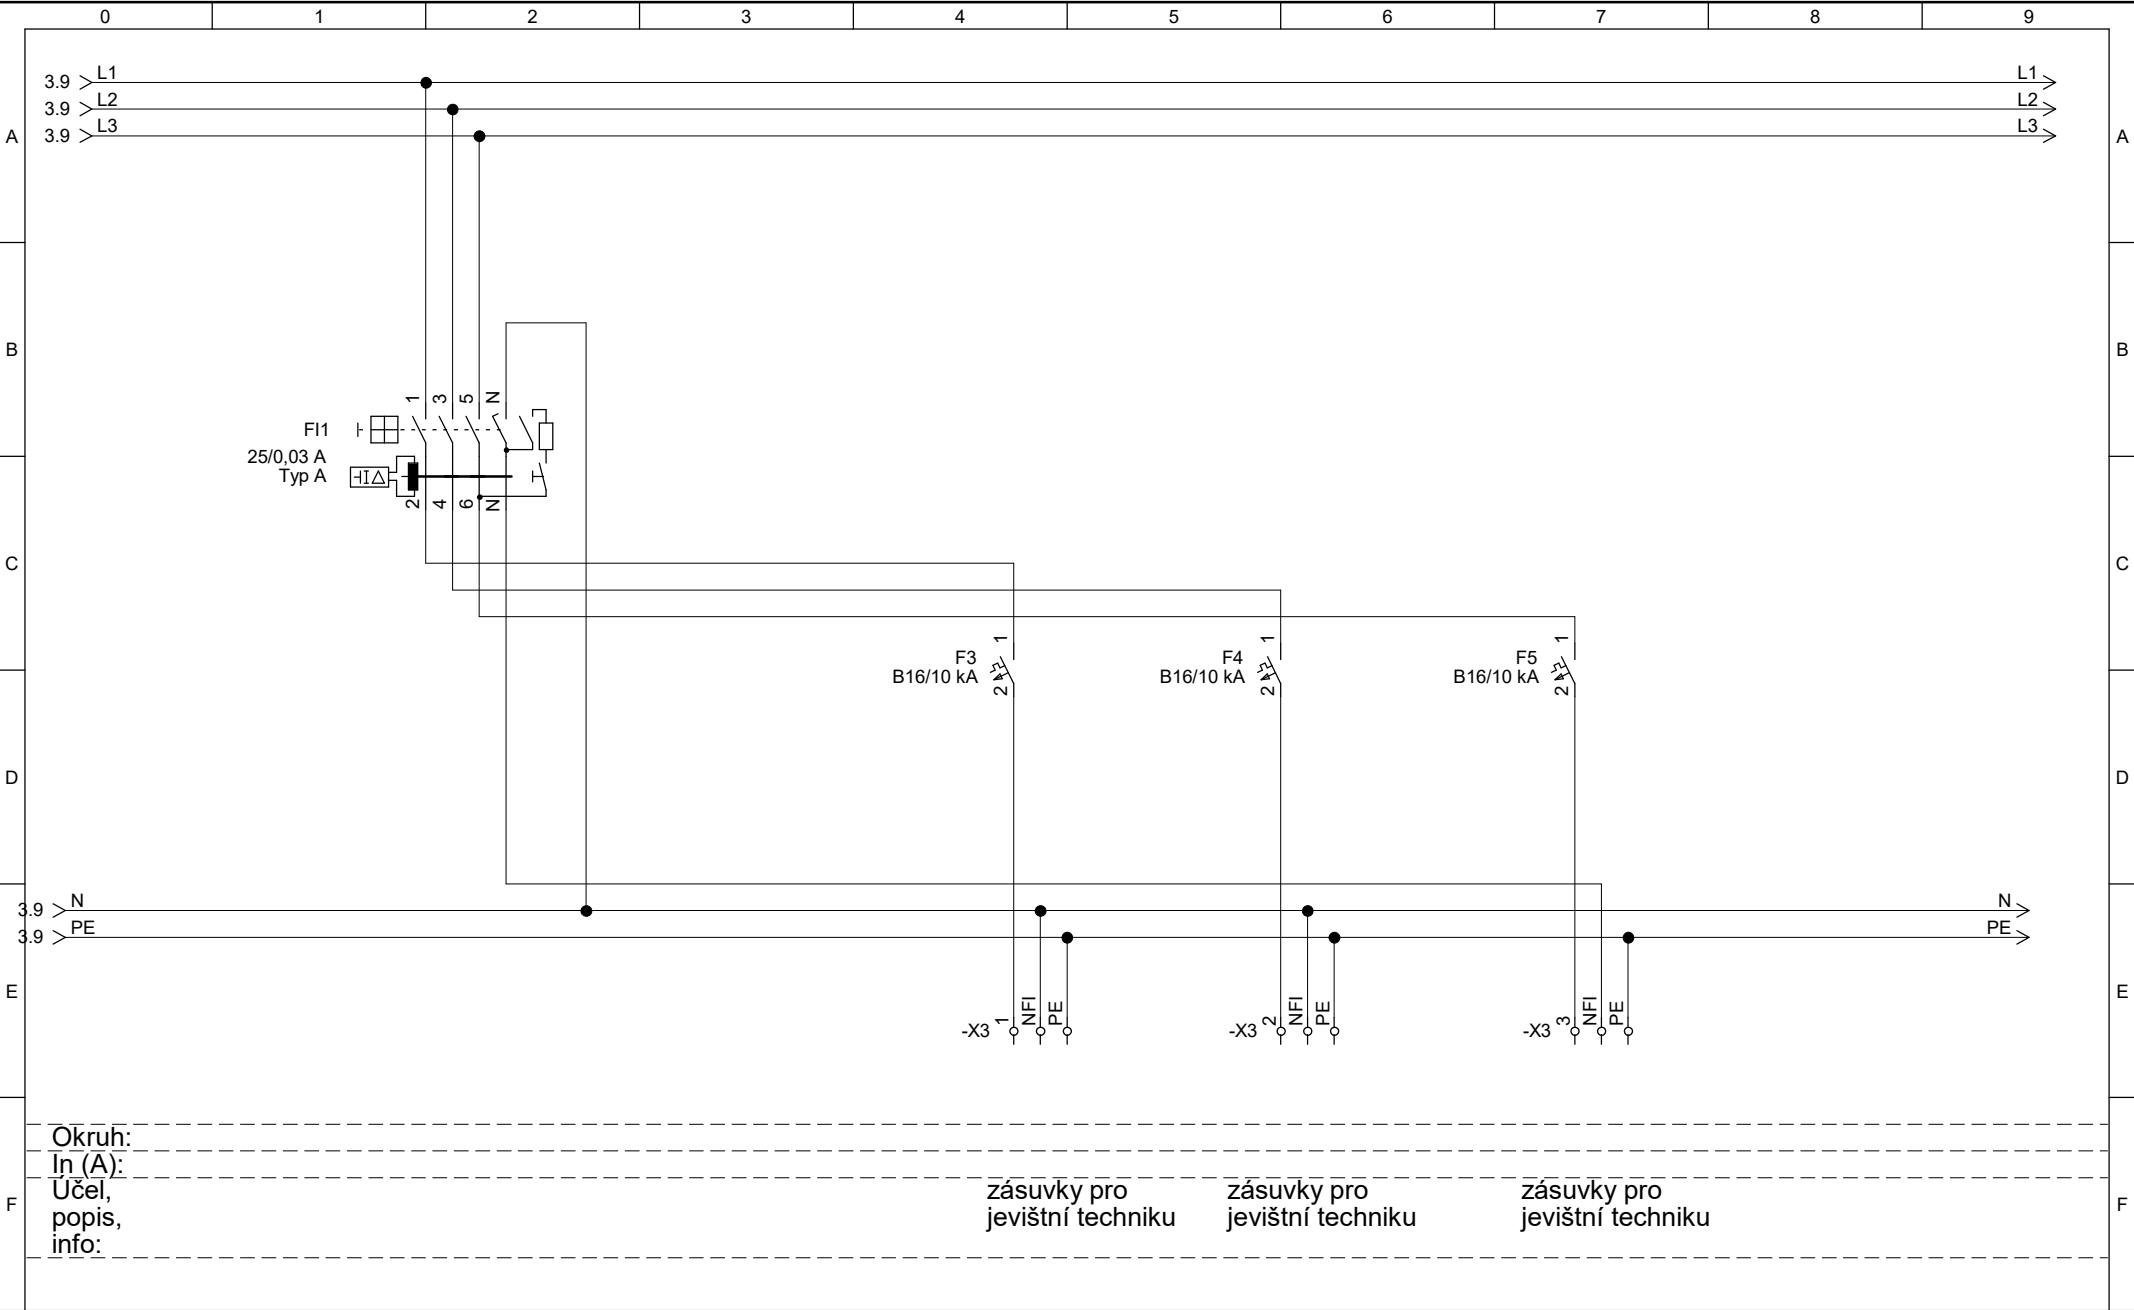

Okruh: In (A): Účel, popis, info:	zásuvky pro jevištní techniku	zásuvky pro jevištní techniku	zásuvky pro jevištní techniku