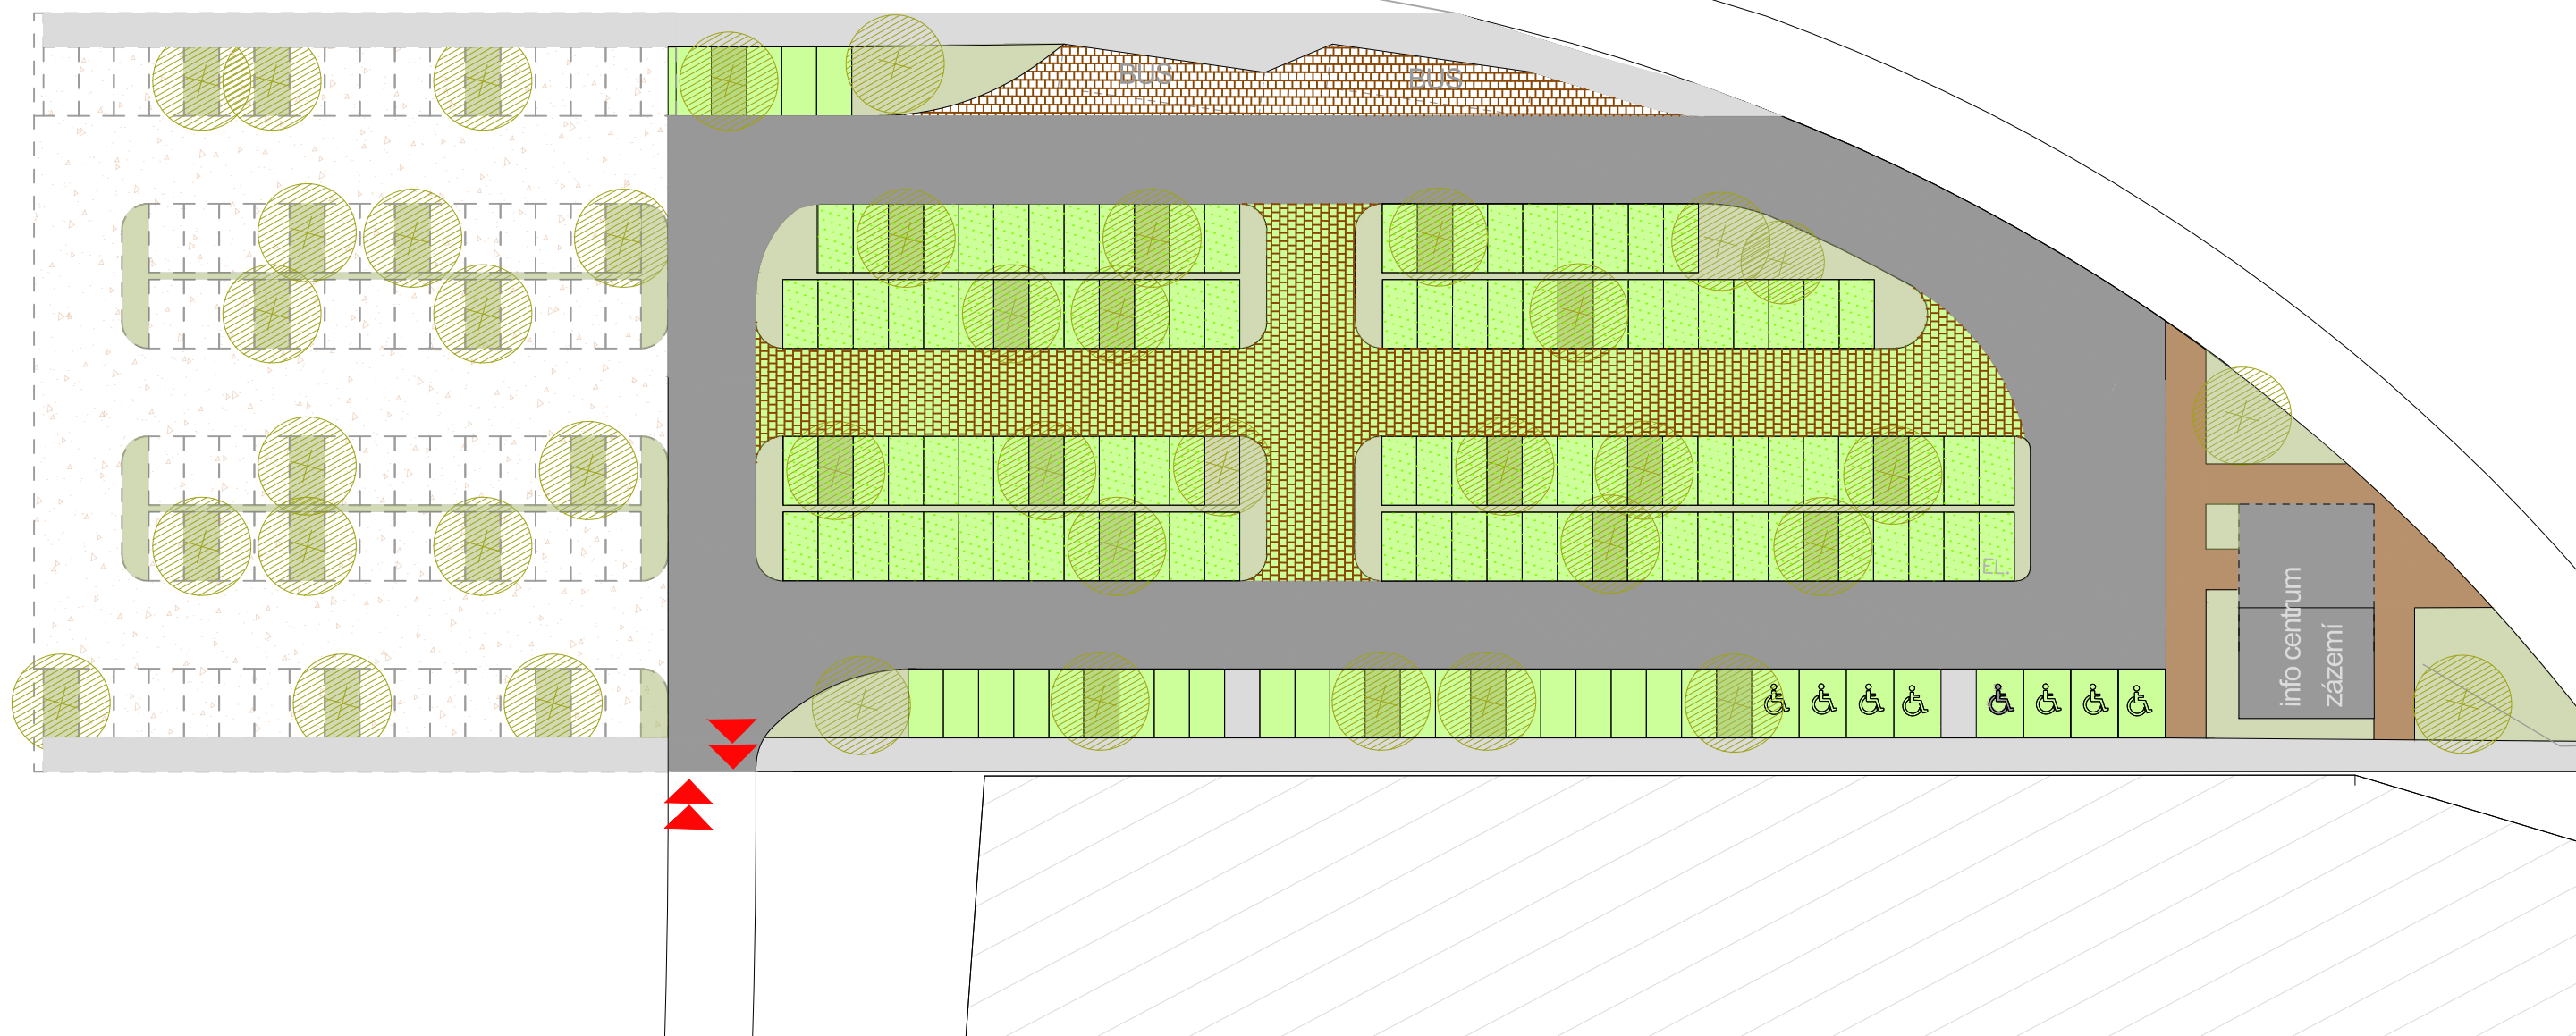








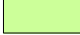

2.Fáze
75 STÁNÍ, 2700 m²

1.Fáze
126 STÁNÍ (8x INV, 1x EL + příprava) ,
+2 autobusy, 6300 m²



LEGENDA POVRCHŮ:

-  Pochozí plochy - mlat alt. odseky - bez nutnosti sorpční vrstvy
-  Pochozí plochy - hladký povrch-betonová dlažba bez zkosených hran alt. asfalt - bez nutnosti sorpční vrstvy
-  Pojížděné plochy - vysoké zatížení - betonová dlažba se sorpční vrstvou, např. systém AS-TTE rošty, alt. asfalt vypádovaný ke konstrukcím se sorpční vrstvou
-  Zeleň

-  Parkovací stání - vysoké zatížení - betonová dlažba v kombinaci se zatravněním a sorpční vrstvou, např. systém AS-TTE rošty
-  Pojížděné plochy s provozem vozidel do 3,5 t - kombinace betonové dlažby se zatravněním, sorpční vrstva, např. systém AS-TTE rošty
-  Parkovací stání vozidel do 3,5t - zatravněné rošty se sorpční vrstvou, např. systém AS-TTE rošty
-  Vjezdy / výjezdy na / z parkoviště pro autobusy / osobní vozy