



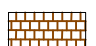

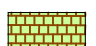

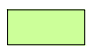


80/152

Fáze 1
122 stání, 5600 m²
(8 INV, 1x EL+příprava)
+ 2 autobusy

Fáze 2
82 stání, 3100 m²

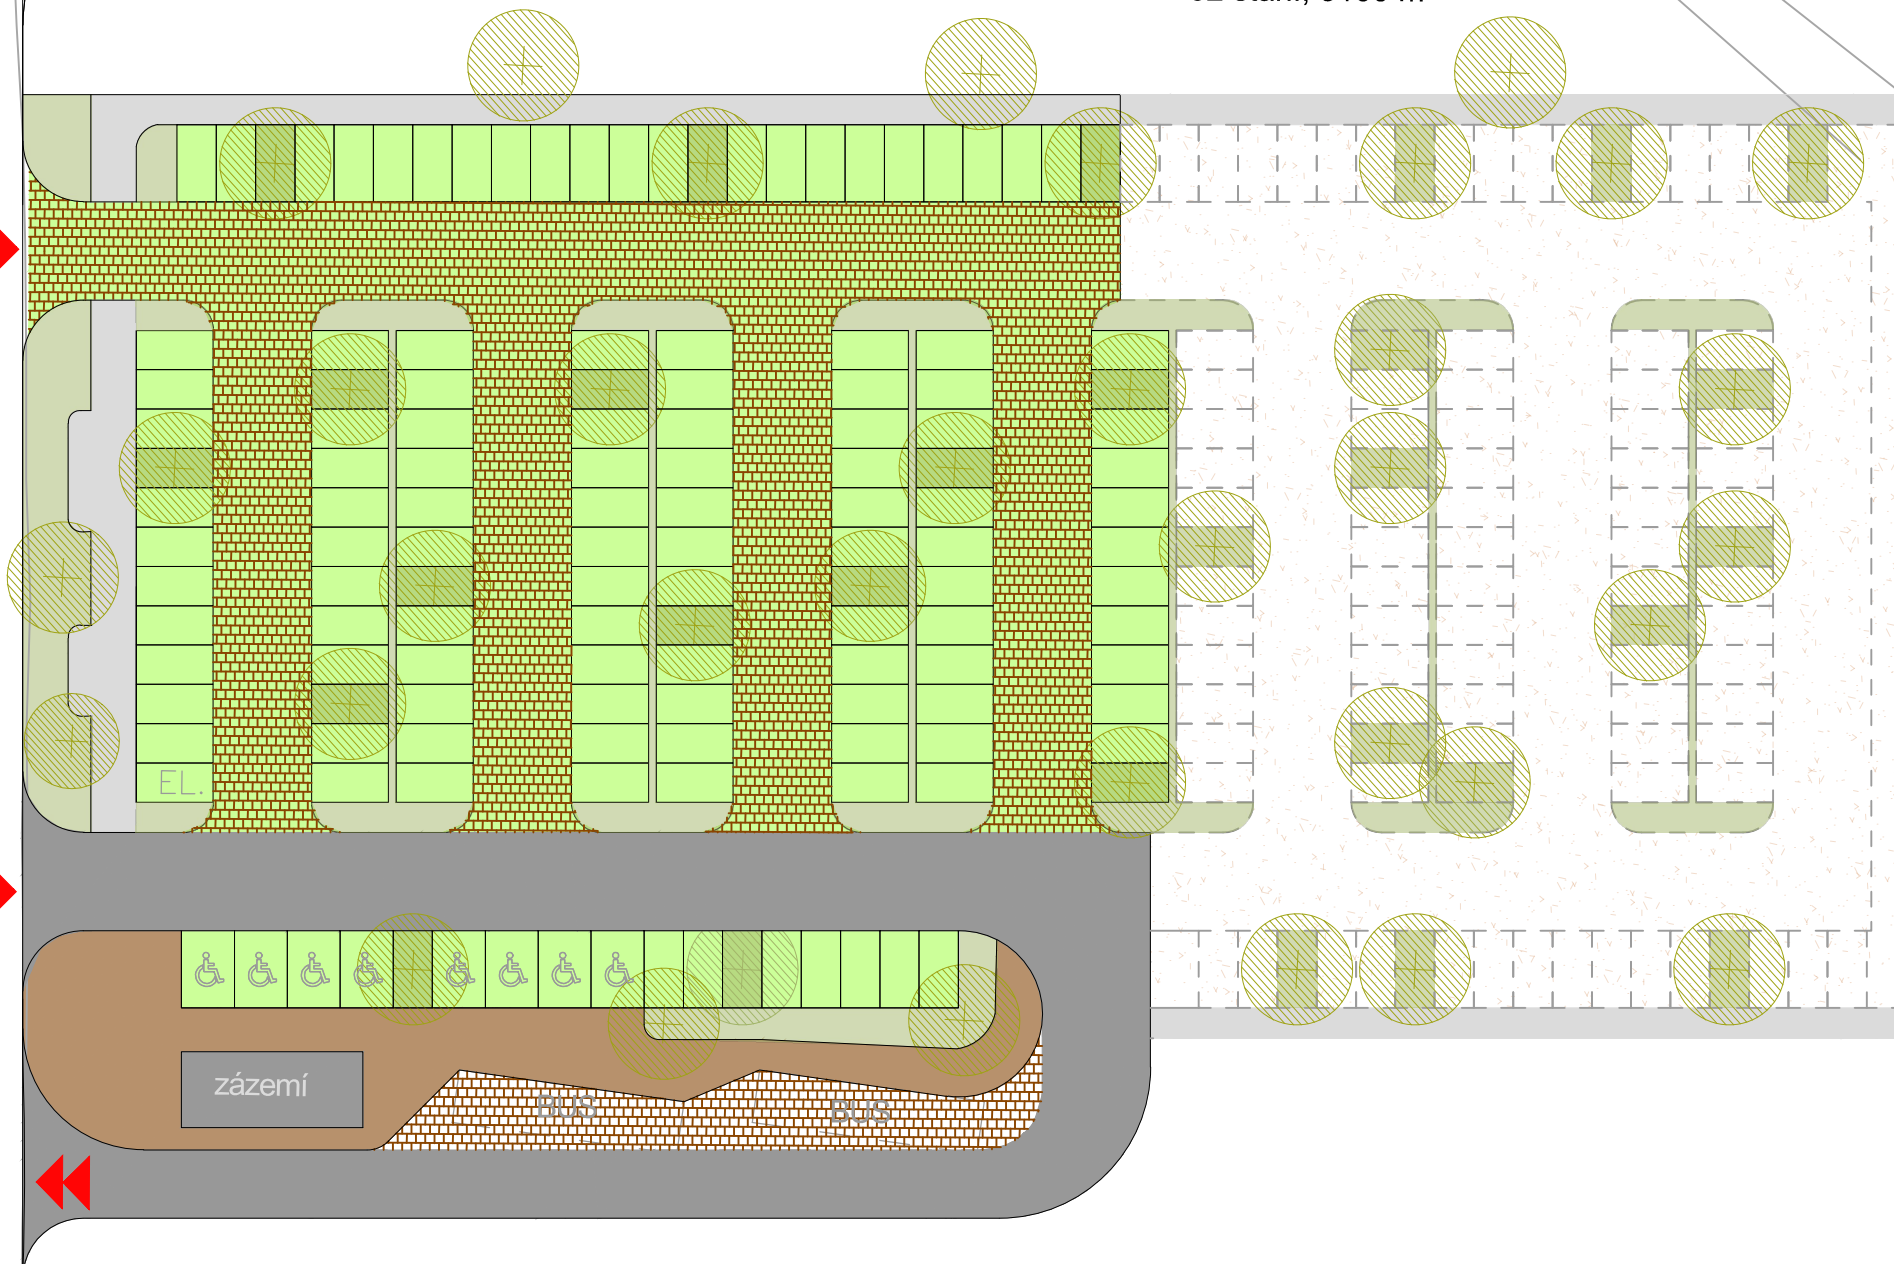

LEGENDA POVRCHŮ:

- | | | | |
|---|---|---|--|
|  | Pochozí plochy - mlat alt. odseky - bez nutnosti sorpční vrstvy |  | Parkovací stání - vysoké zatížení - betonová dlažba v kombinaci se zatravněním a sorpční vrstvou, např. systém AS-TTE rošty |
|  | Pochozí plochy - hladký povrch-betonová dlažba bez zkosených hran alt. asfalt - bez nutnosti sorpční vrstvy |  | Pojížděné plochy s provozem vozidel do 3,5 t - kombinace betonové dlažby se zatravněním, sorpční vrstva, např. systém AS-TTE rošty |
|  | Pojížděné plochy - vysoké zatížení - betonová dlažba se sorpční vrstvou, např. systém AS-TTE rošty, alt. asfalt vyspádovaný ke konstrukcím se sorpční vrstvou |  | Parkovací stání vozidel do 3,5t - zatravněné rošty se sorpční vrstvou, např. systém AS-TTE rošty |
|  | Zeleň |  | Vjezdy / výjezdy na / z parkoviště pro autobusy / osobní vozy |