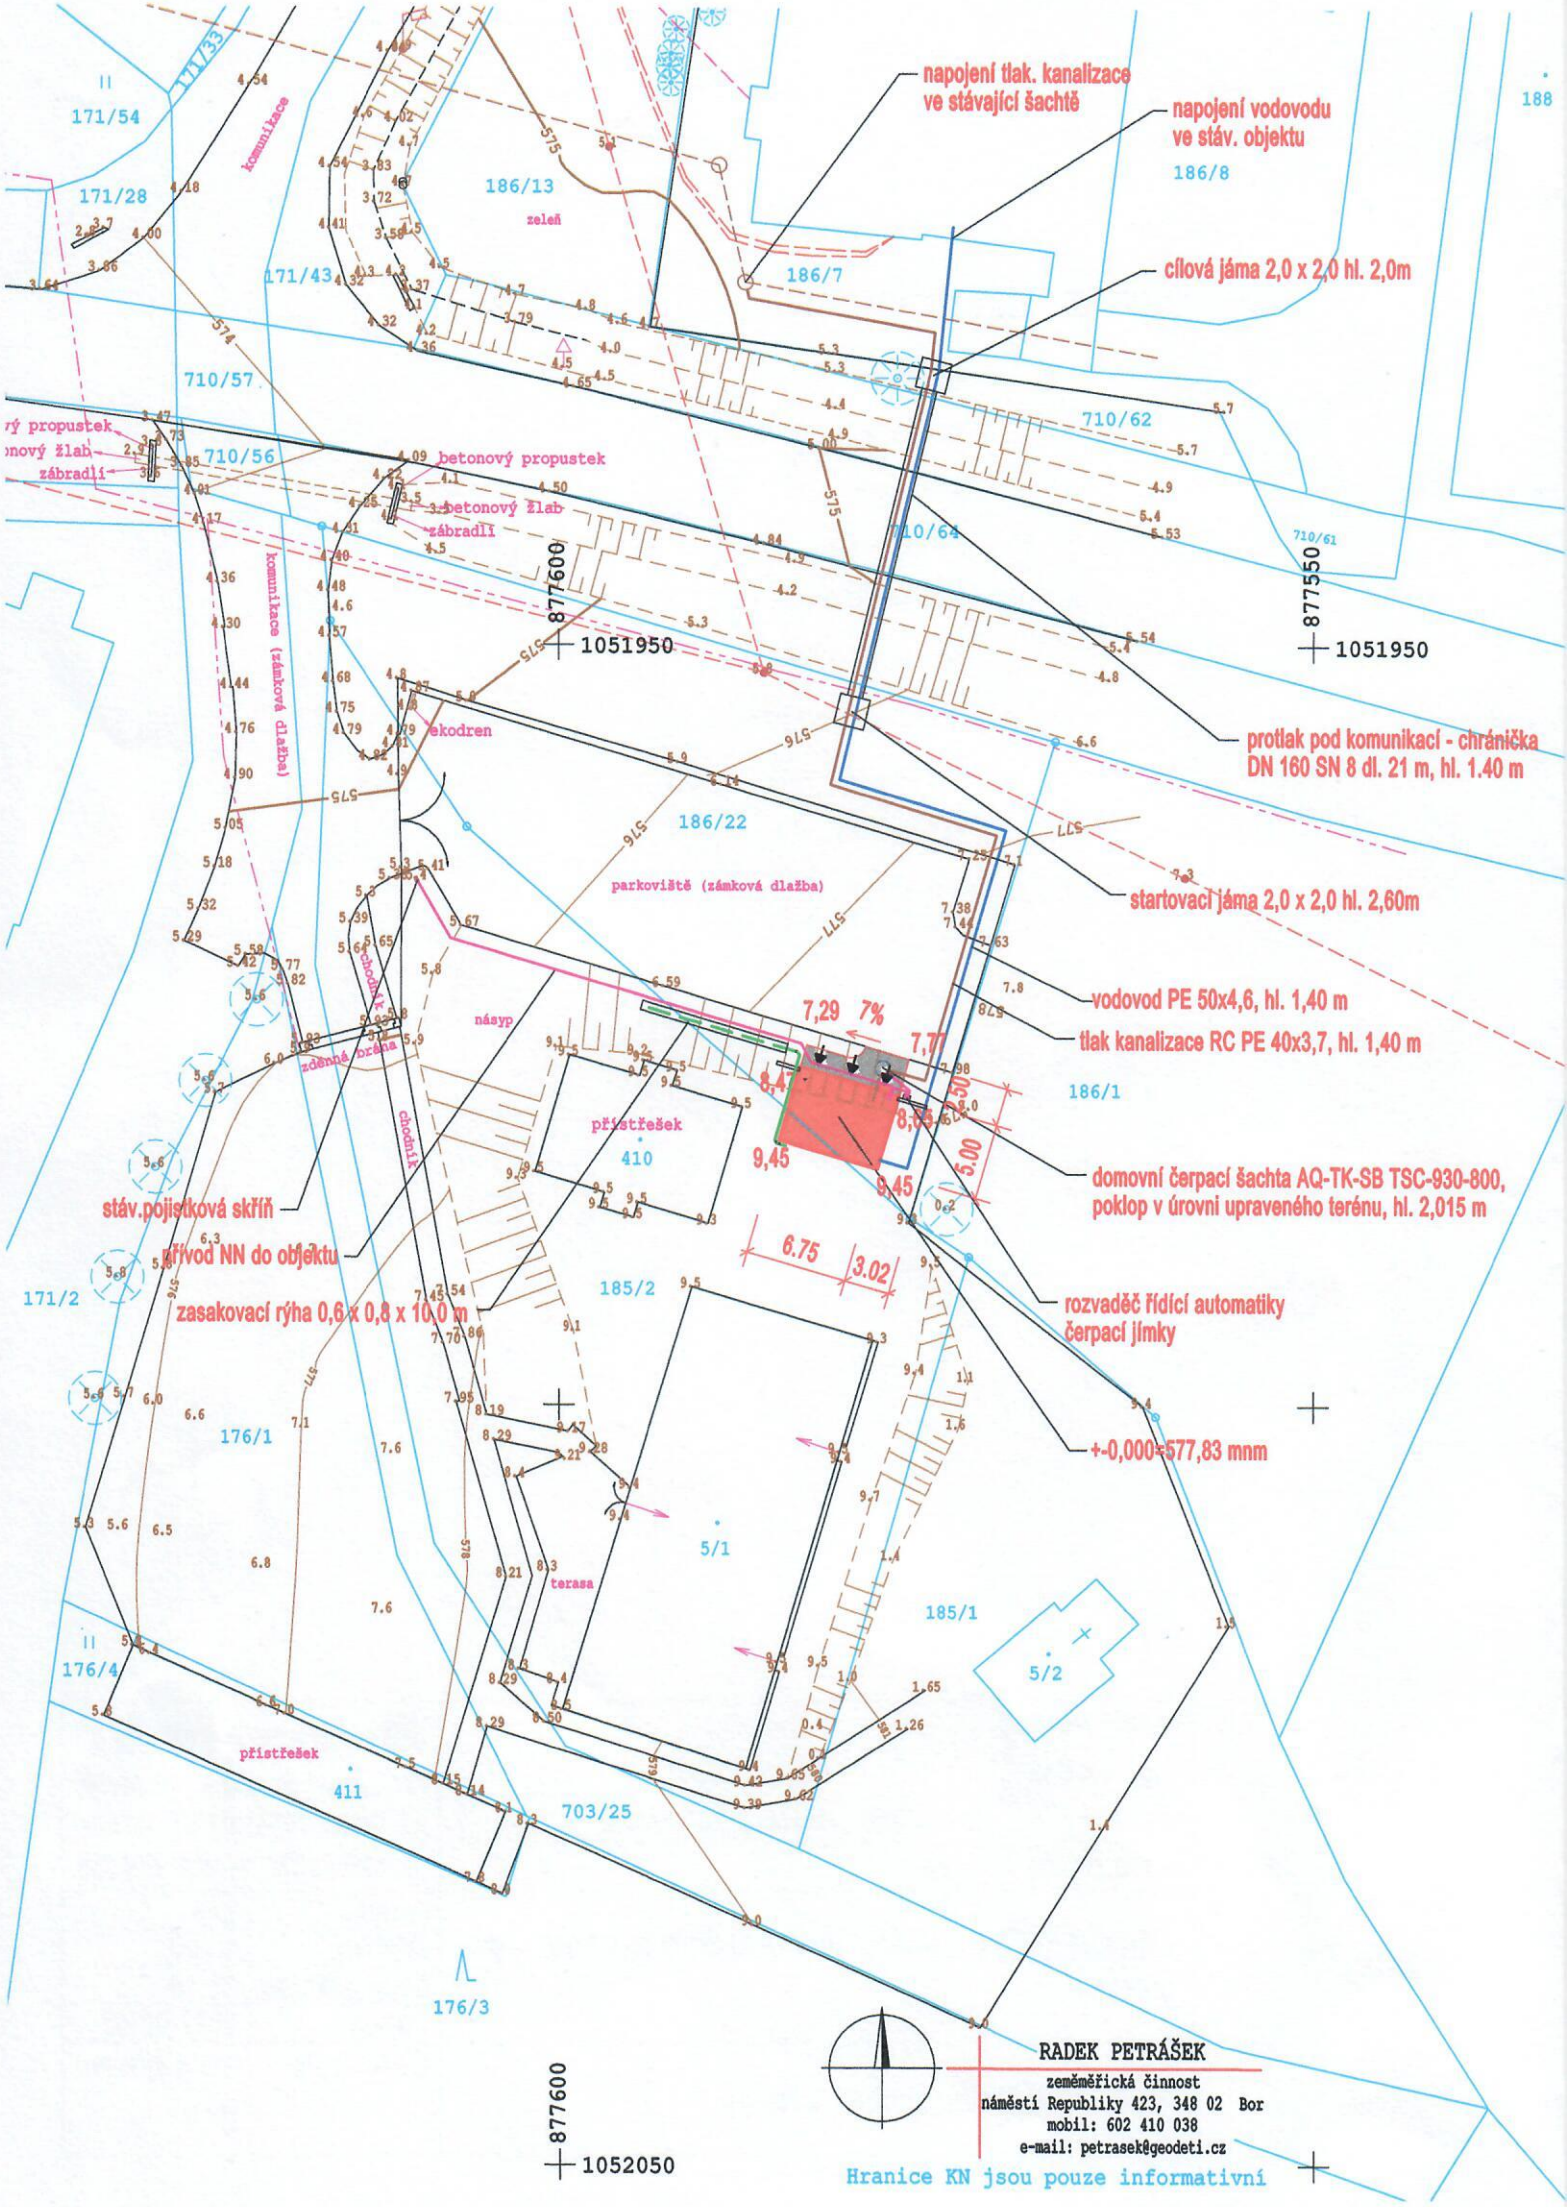
napojení tlak. kanalizace
ve stávající šachtě
napojení vodovodu
ve stáv. objektu
186/8
188
cílová jáma 2,0 x 2,0 hl. 2,0m
186/13
zeleň
186/7
171/54
171/28
171/33
komunikace
171/43
710/57
710/56
710/62
710/64
710/61
betonový propustek
betonový žlab
zábradlí
877600
1051950
877550
1051950
protlak pod komunikací - chránička
DN 160 SN 8 dl. 21 m, hl. 1.40 m
ekodren
komunikace (zámková dlažba)
186/22
parkoviště (zámková dlažba)
startovací jáma 2,0 x 2,0 hl. 2,60m
vodovod PE 50x4,6, hl. 1,40 m
tlak kanalizace RC PE 40x3,7, hl. 1,40 m
násyp
7,29
7%
7,77
186/1
přístřešek
410
9,45
9,45
5,00
domovní čerpací šachta AQ-TK-SB TSC-930-800,
poklop v úrovni upraveného terénu, hl. 2,015 m
stáv.pojistková skříň
přívod NN do objektu
zasakovací rýha 0,6 x 0,8 x 10,0 m
6.75
3.02
185/2
171/2
rozvaděč řídící automatiky
čerpací jímky
+-0,000=577,83 mnm
176/1
5/1
terasa
185/1
5/2
176/4
přístřešek
411
703/25
176/3
877600
1052050
RADEK PETRÁŠEK
zeměměřická činnost
náměstí Republiky 423, 348 02 Bor
mobil: 602 410 038
e-mail: petrasek@geodeti.cz
Hranice KN jsou pouze informativní