



1.NP

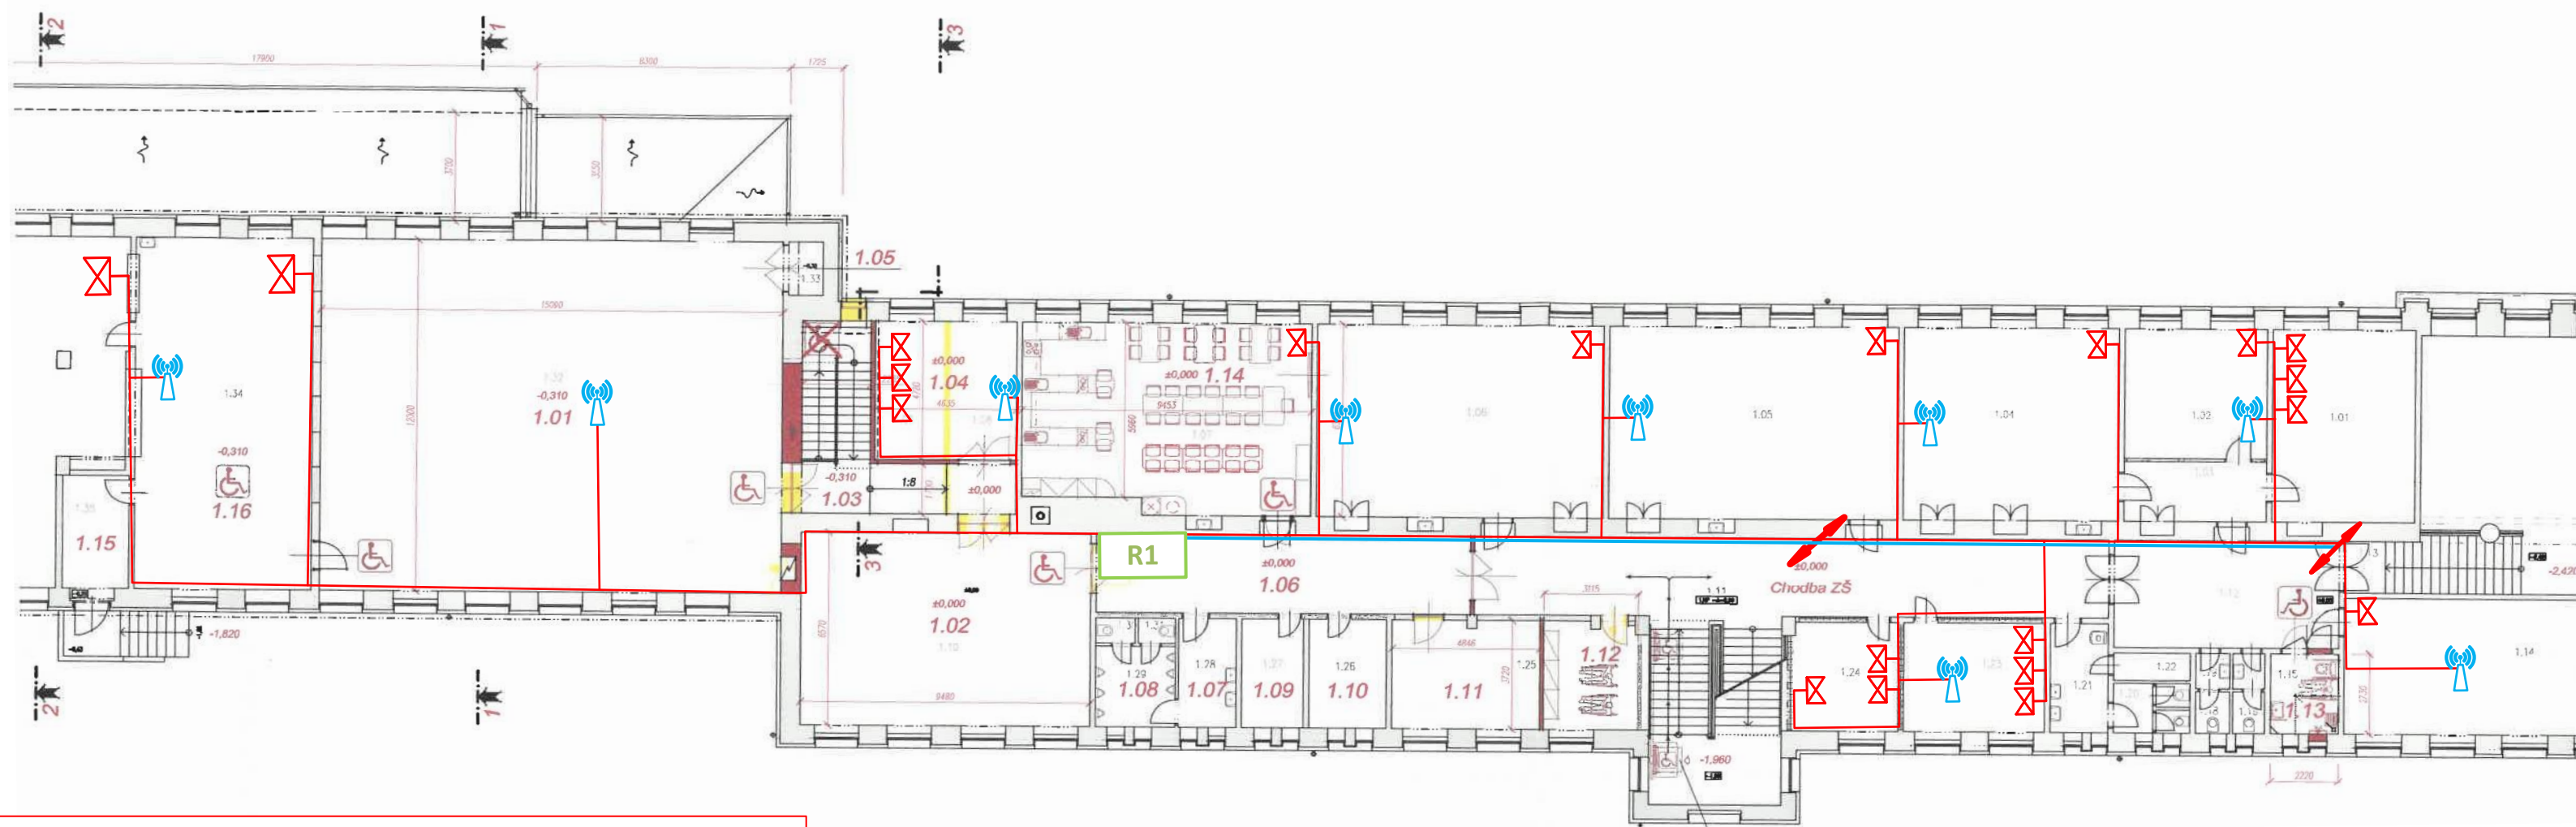

Legenda



Datová dvojzásuvka

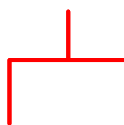

Datová jednozásuvka



Přístupový bod WiFi
(1x RJ45)



Stropní prostup



Rack



Rack server



KABELÁŽNÍ SUBSYSTEM HORIZONTÁLNÍHO OPTICKÉHO ROZVODU



KABELÁŽNÍ SUBSYSTEM HORIZONTÁLNÍHO METALICKÉHO ROZVODU

Počet zakončení jednotlivých tras

20x



9x

