



2.NP

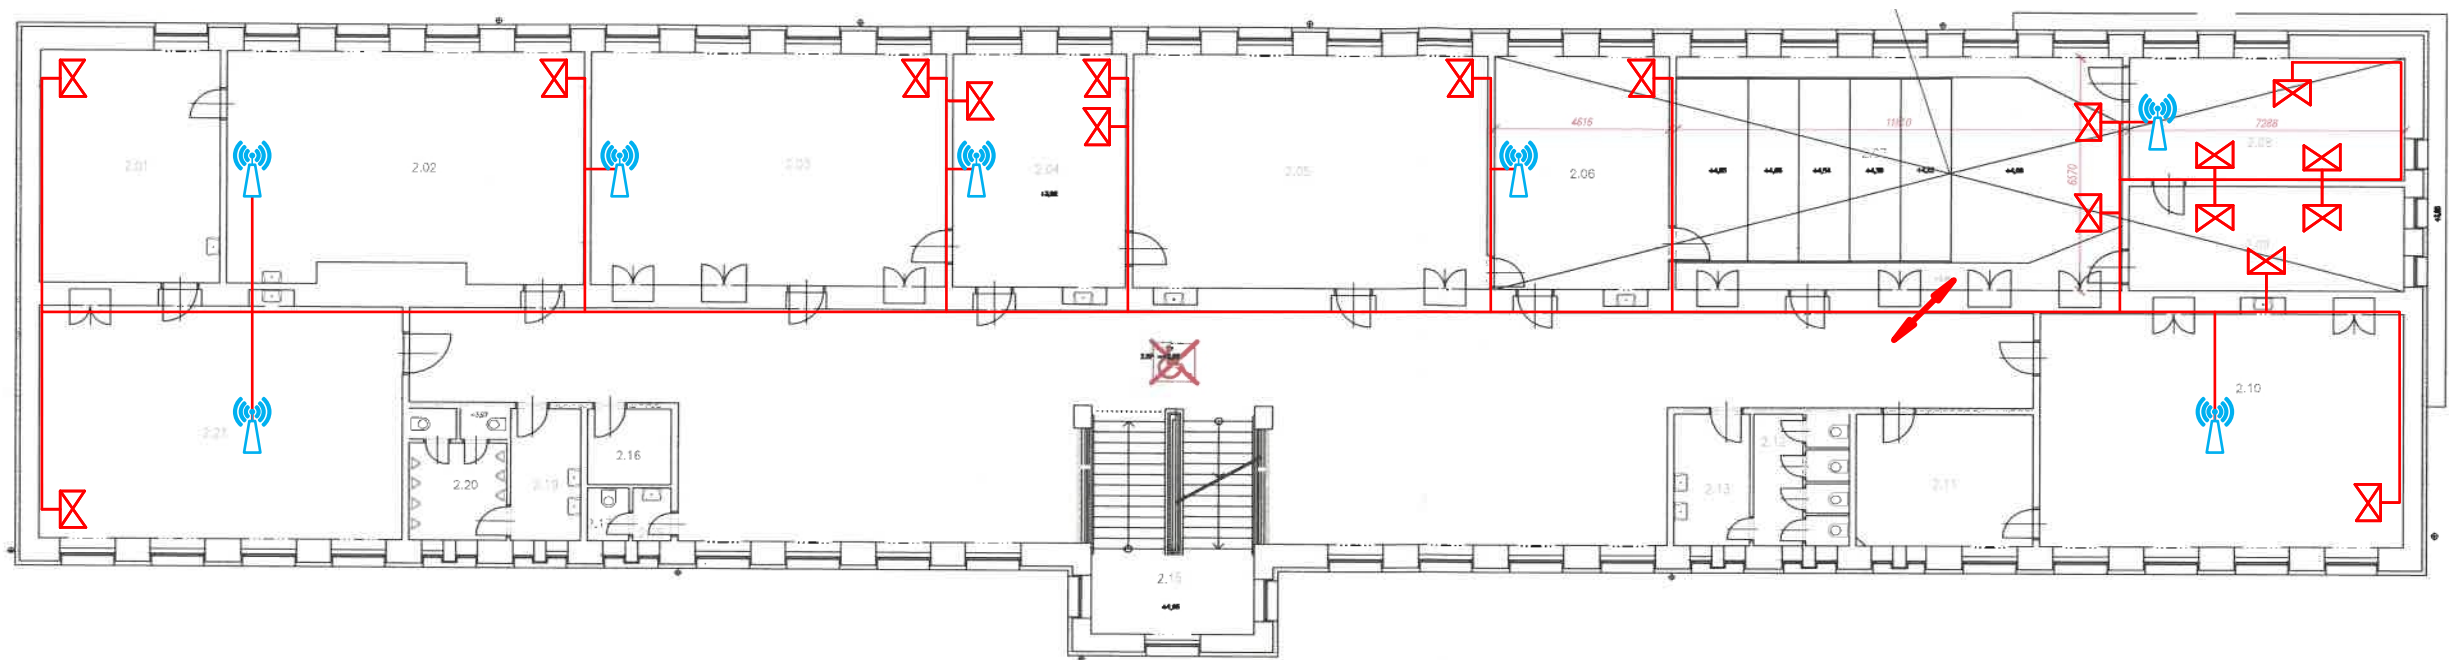

3.NP

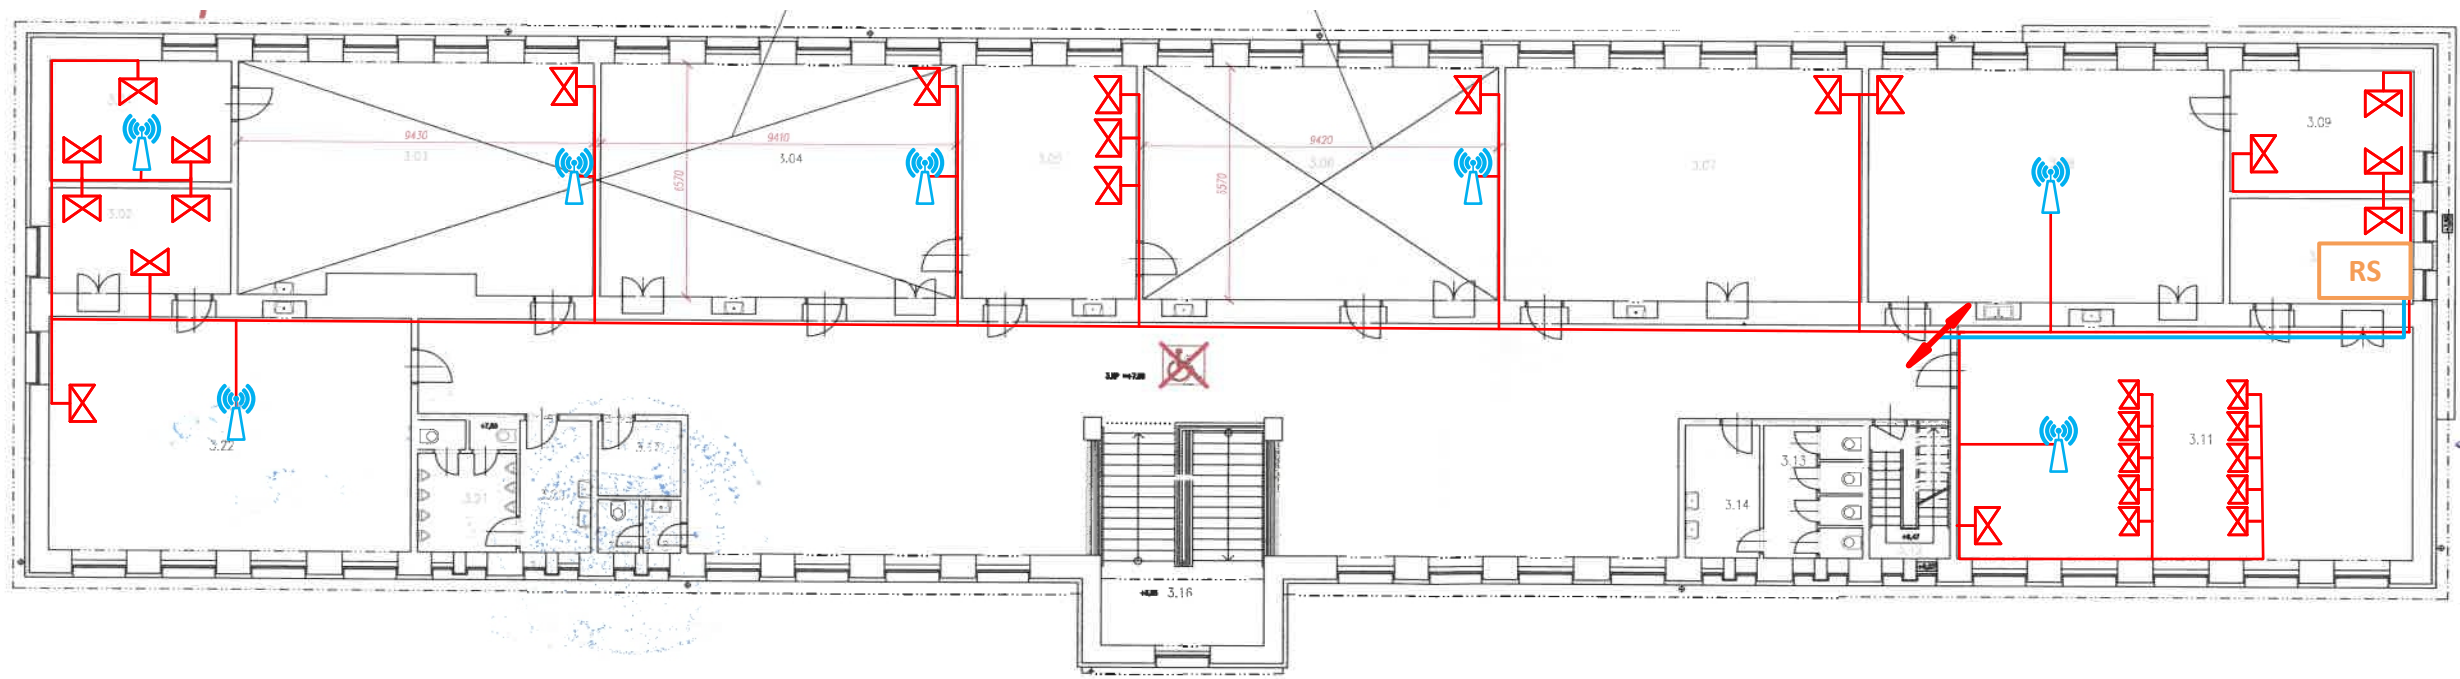

Legenda

	Dátová dvozásuvka		Stropní prostup
	Dátová jednozásuvka		Rack
	Přístupový bod WiFi (1x RJ45)		Rack server
	KABELÁŽNÍ SUBSYSTÉM HORIZONTÁLNÍHO OPTICKÉHO ROZVODU		
	KABELÁŽNÍ SUBSYSTÉM HORIZONTÁLNÍHO METALICKÉHO ROZVODU		

Počet zakončení jednotlivých tras

48x	
14x	