



1.PP

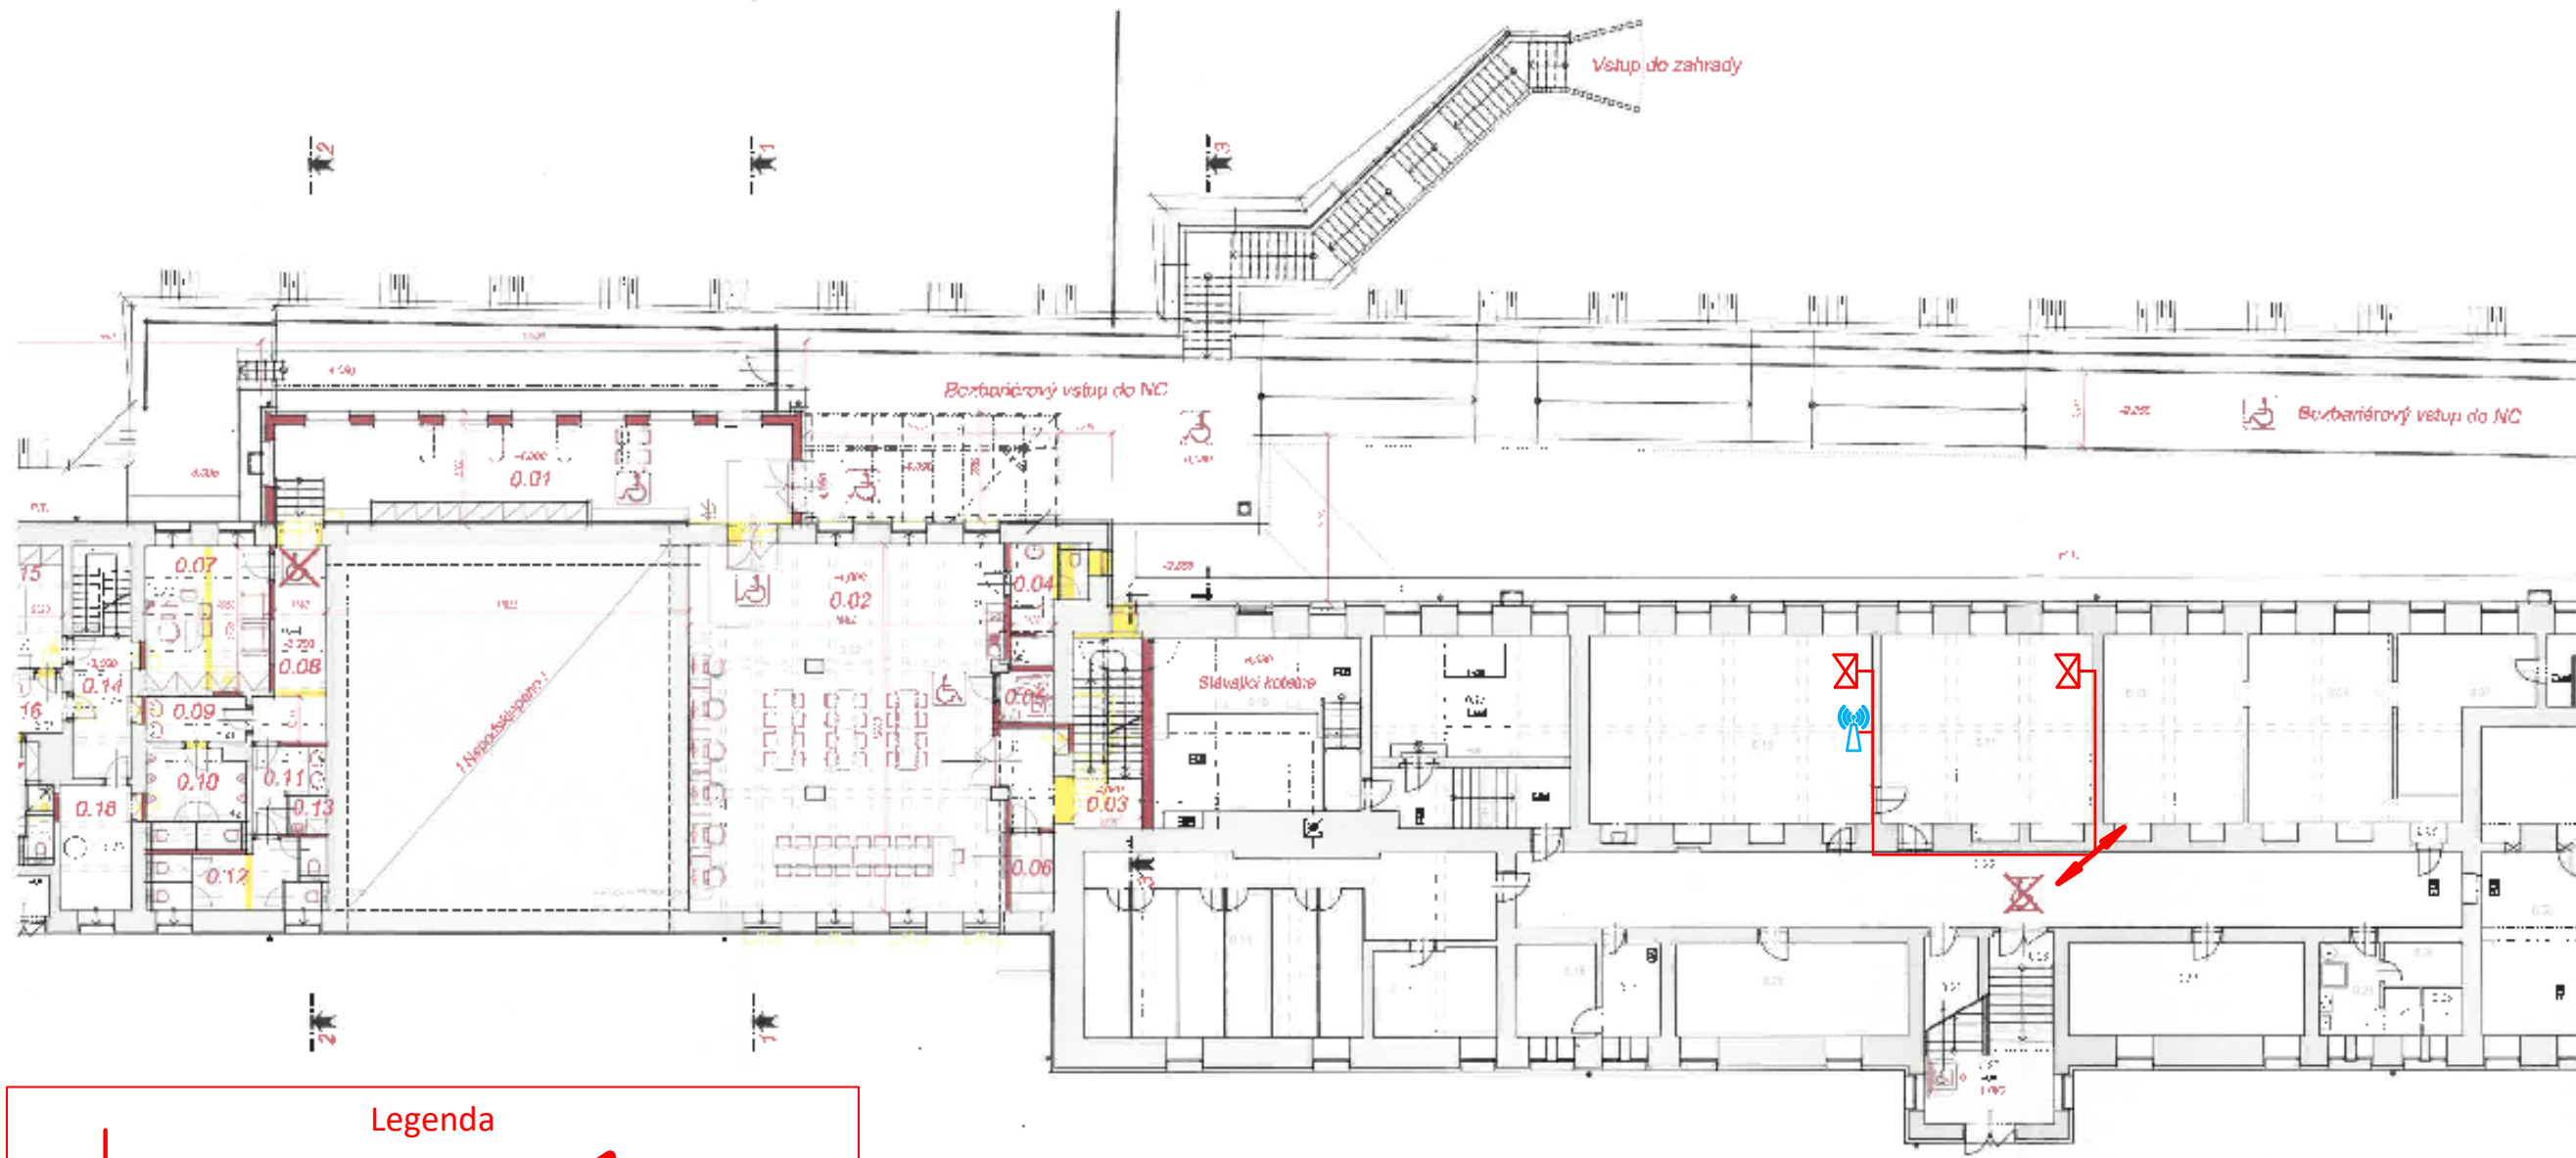

Legenda



Datová dvozásuvka

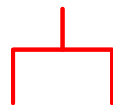


Datová jednozásuvka



Přístupový bod WiFi
(1x RJ45)



Stropní prostup

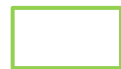

Rack



RS Rack server

KABELÁŽNÍ SUBSYSTÉM HORIZONTÁLNÍHO OPTICKÉHO ROZVODU

KABELÁŽNÍ SUBSYSTÉM HORIZONTÁLNÍHO METALICKÉHO ROZVODU

Počet zakončení jednotlivých tras

2x



1x

