


VZOROVÝ VAROVNÝ PÁS V MÍSTĚ SNÍŽENÉHO OBRUBNÍKU

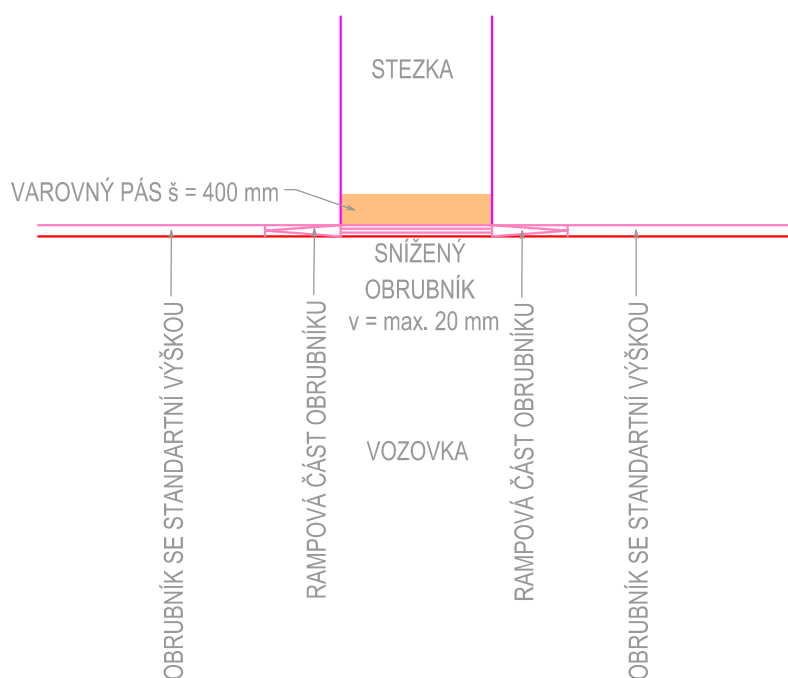

Hlavní inženýr projektu:	Petr Švorba	 dopravní stavby / geodetická činnost		
Zodpovědný projektant:	Petr Švorba			
Vypracoval:	Tomáš Marek			
Objednatel:	Město Habartov náměstí Přátelství 112, 357 09 Habartov		Číslo zakázky: P022020	
Název:	Habartov, stezka pod cestou VP		Datum: 10/2021	Paré číslo:
			Úroveň: DPS	
Příloha:	Výkres bezbariérových opatření		Měřítko: 1:100	Číslo přílohy: C.4