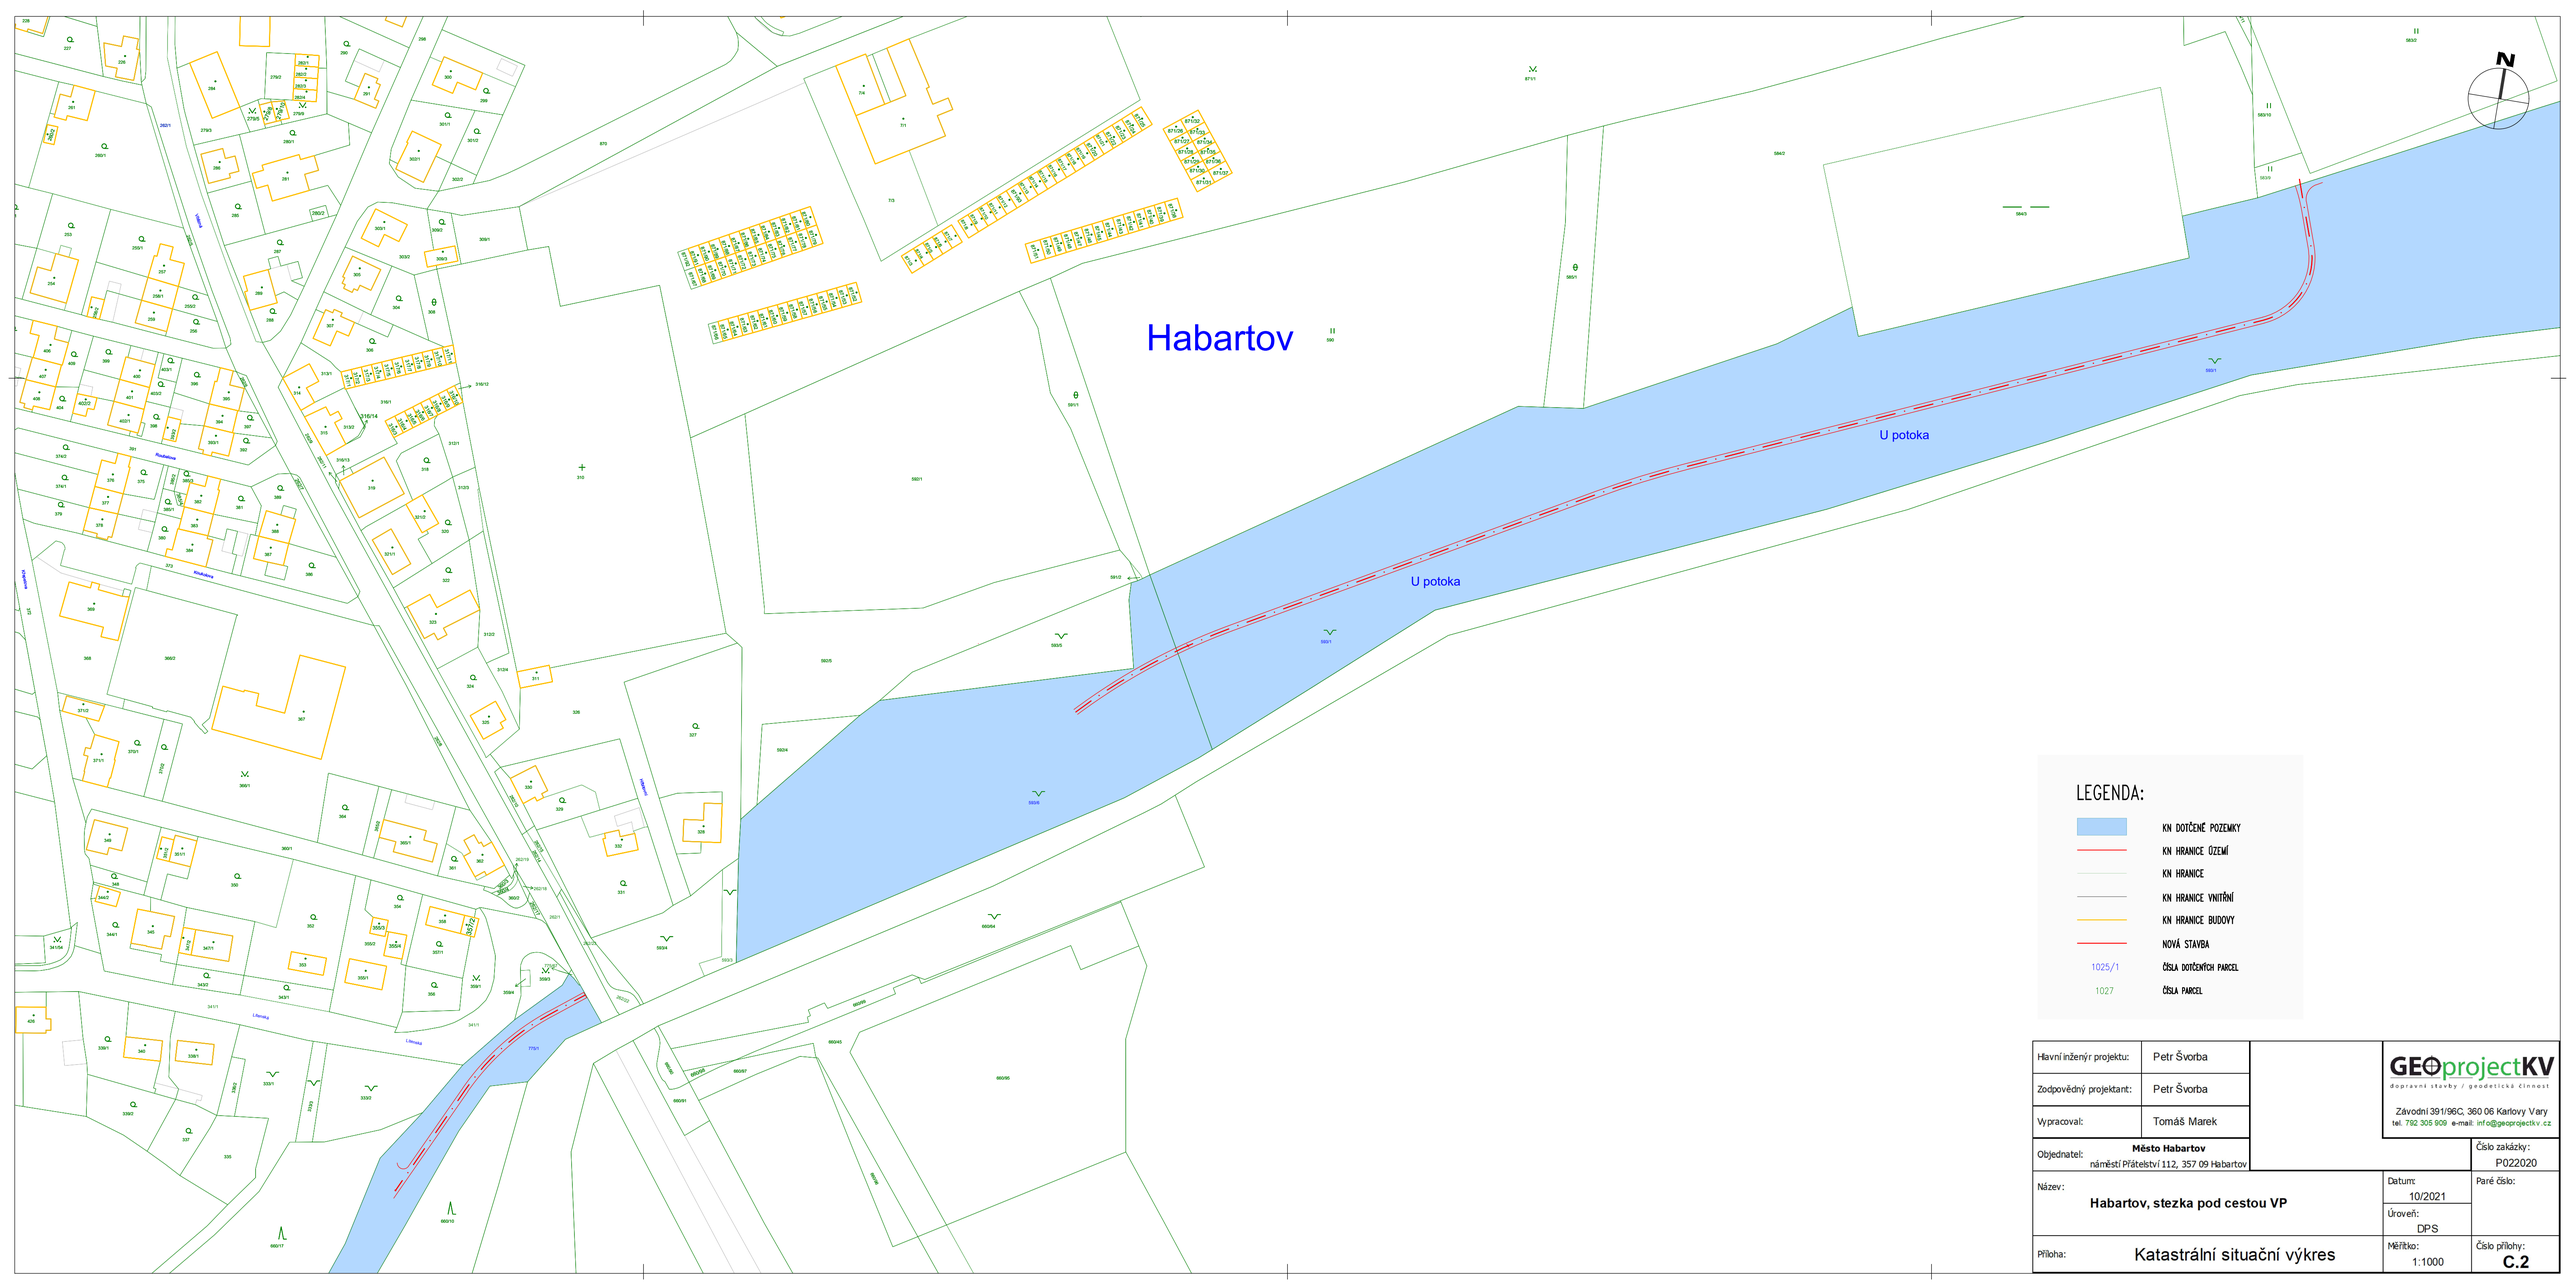

Hlavní inženýr projektu:	Petr Švorba	GEOprojectKV dopravní stavby / geodetická činnost Závodní 391/96C, 360 06 Karlovy Vary tel. 792 305 909 e-mail: info@geoprojectkv.cz	
Zodpovědný projektant:	Petr Švorba		
Vypracoval:	Tomáš Marek		
Objednatel:	**Město Habartov** náměstí Přátelství 112, 357 09 Habartov		Číslo zakázky: P022020
Název:	**Habartov, stezka pod cestou VP**	Datum: 10/2021 Úroveň: DPS	Paré číslo:
Příloha:	Katastrální situační výkres	Měřítko: 1:1000	Číslo přílohy: **C.2**