


VZOROVÝ PŘÍČNÝ ŘEZ

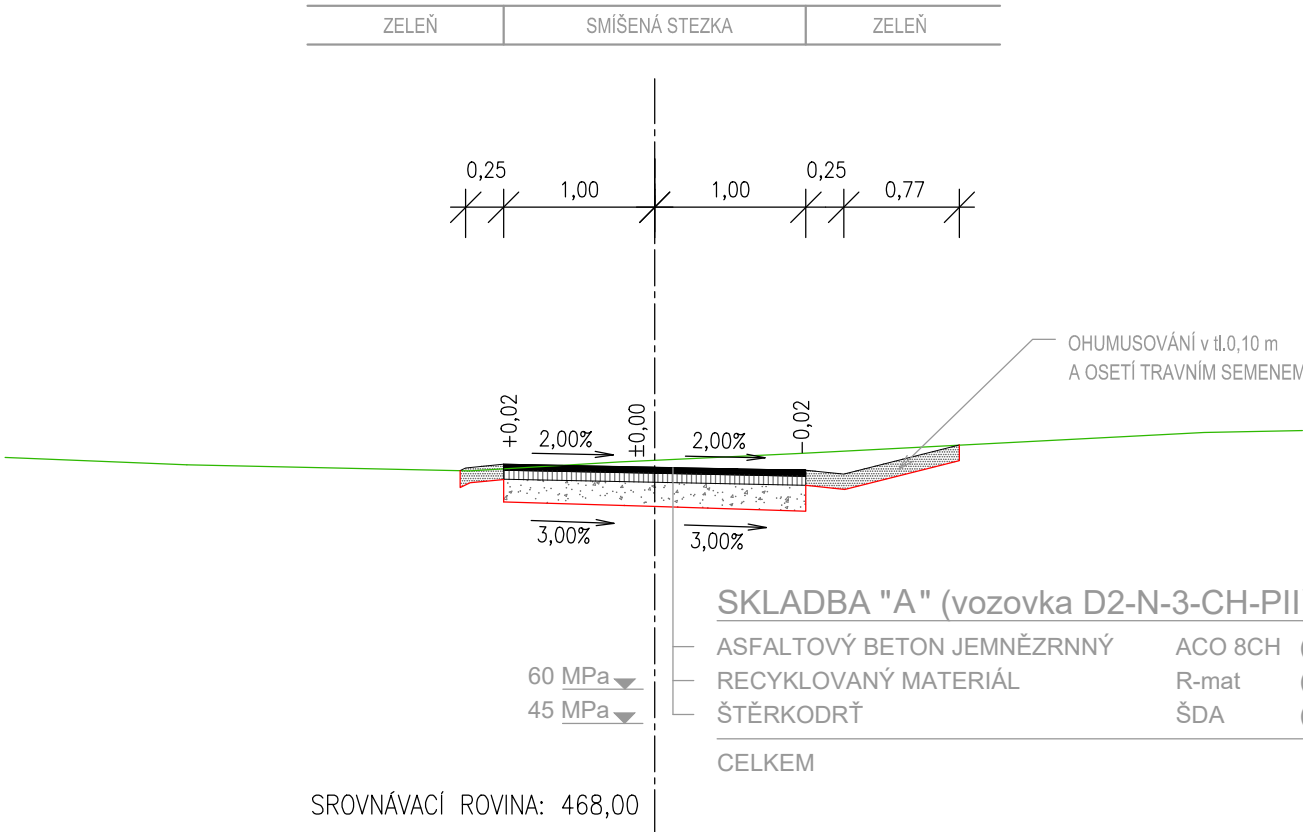

Hlavní inženýr projektu:	Petr Švorba		 dopravní stavby / geodetická činnost
Zodpovědný projektant:	Petr Švorba		
Vypracoval:	Tomáš Marek		
Objednatel: Město Habartov náměstí Přátelství 112, 357 09 Habartov			Číslo zakázky: P022020
Název:	Habartov, stezka pod cestou VP	Datum: 10/2021	Paré číslo:
Objekt:	Komunikace a zpevněné plochy	Úroveň: DPS	
Příloha:	Vzorový příčný řez	Měřítko: 1 : 50	Číslo přílohy: D.1.1.4