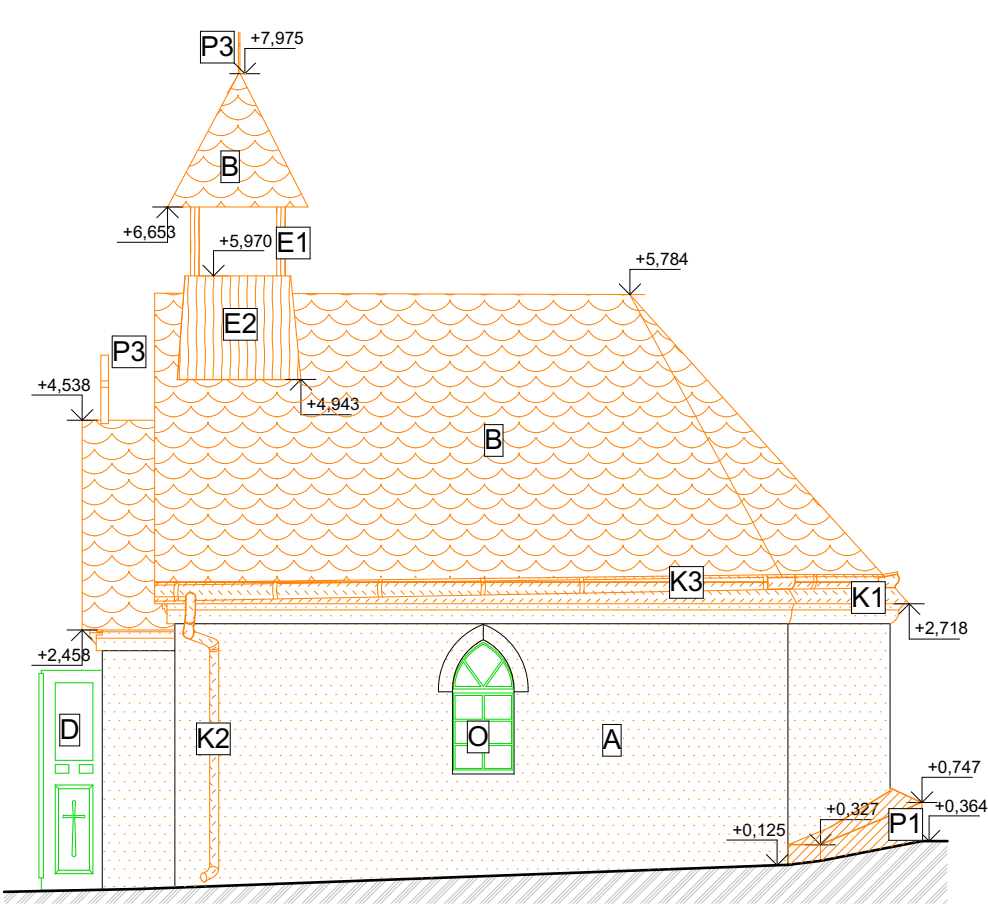
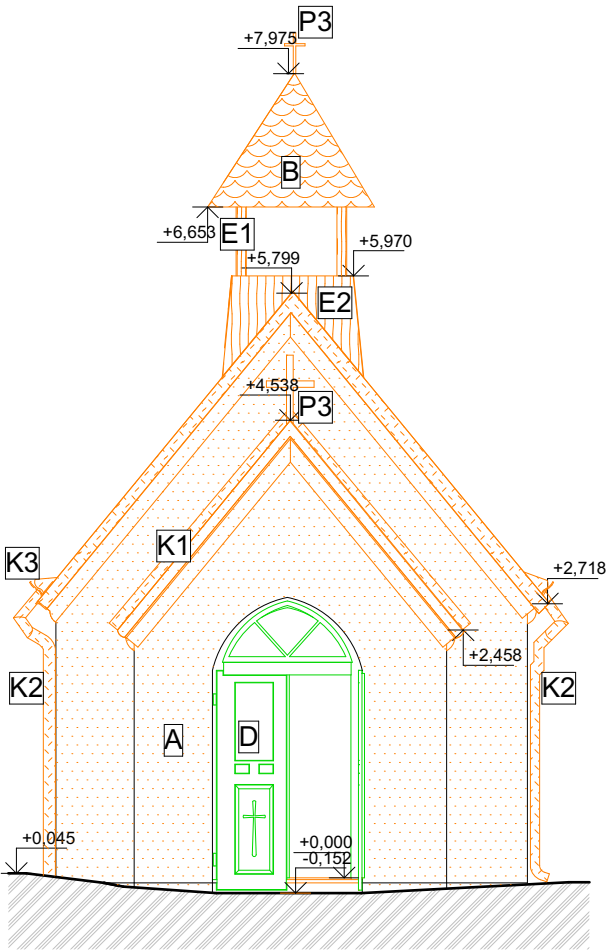







Severozápadní pohled








Severovýchodní pohled



Legenda ploch:

-  Bouraná střešní krytina - asfaltové šindele
-  Bouraná opěrná zeď - předpoklad betonová konstrukce
-  Bourané dřevěné konstrukce
-  Bourané omítky - vápenocementové omítky
-  Bourané klempířské prvky - okapy, svody, závětrné lišty, okapnice, oplechování

Legenda čar:

-  Bourané konstrukce
-  Stávající konstrukce
-  Bourané venkovní omítky
-  Bourané vnitřní omítky
-  Dočasně demontované konstrukce a opětovně namontované konstrukce


Povrchy fasády:

-  A Vápenocementová omítka, odstín bílá


Povrchy střechy:

-  B Střešní krytina z asfaltových šindelů, odstín rudá


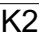
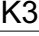
Výplně dveřních otvorů:

-  D Vstupní dveře dřevěné s jednoduchým prosklením - opatřeno ochranou kovovou mříží, dvoukřídlé otevíravé s fixním nadsvětlíkem s jednoduchým prosklením, odstín hnědá



Výplně okeních otvorů:

-  O Okna s dřevěným rámem a jednoduchým prosklením, dvoukřídlá otevíravá, odstín hnědá

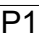

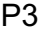
Klempířské výrobky:

-  K1 Oplechování střechy, říms, stříšek z pozinkovaného plechu, odstín hnědá
-  K2 Fasádní okapový svod, kruhový průměr z pozinkovaného plechu
-  K3 Okapový žlab, kruhový otevřený z pozinkovaného plechu

Dřevěné výrobky:

-  E1 Nosná dřevěná konstrukce věžičky objektu
-  E2 Dřevěné opláštění věžičky objektu

Ostatní výrobky:

-  P1 Opěrná betonová zeď objektu
-  P2 Odvětrávací průduchy
-  P3 Kovový kříž

Poznámky stavební úpravy:

- Ve všech vnitřních prostorech dojde k odstranění stávající omítky.
- Odstranění stávající omítky v exteriéru.
- V prostoru č.m. 1.01 dojde k odstranění stávající podlahy - 27,367 m².
- Z důvodu průsaku vody do interiéru a absence hydroizolace dojde k odstranění venkovní opěrné zdi.
- Dojde k odstranění stávajícího nepřístupného krovu vč. věžičky.
- S renovací střechy budou taktéž odstraněny přilehlé stávající římsy navazující na střešní konstrukci a klempířské prvky, okenní římsy zůstanou zachovány.
- Stávající okenní a dveřní výplně budou odborně vysazeny a po rekonstrukci zpětně osazeny. U těchto výplní bude posouzen jejich technický stav. V případě poškození, degradace či překročení životnosti budou stávající výplně nahrazeny novými.

Poznámky:

- V případě neprovádění autorského dozoru neručíme za skutečné provedení díla IN SITU.
- Před výrobou nutno prvky změřit IN SITU.
- Při provádění nutno dodržet technologické postupy dané výrobcí.

- Předpoklad skladeb vychází ze stavebně technického průzkumu.
- Během bouracích prací nutno dodržovat pravidla BOZP.

	<div>Zodpovědný projektant: Ing. Martin Dědič Učitelská 2225, 356 01 Sokolov ČKAIT: 0301508 IČO: 76429911 tel: 775 091 290 e-mail: dedic@dkpa.cz</div>	<div>Název akce: Obnova kapličky na parcele č. st. 101 v k.ú. Horní Nivy</div>				
	<div>Vedoucí projektant: Ing. Aleš Kaňkovský ČKAIT: 0301576 IČO: 04665465 tel: 732 956 363 e-mail: kankovsky@dkpa.cz</div>	<div>Místo stavby, parc. č.: parc. č. st. 101, k.ú. Horní Nivy</div>				
		<div>Investor: Obec Dolní Nivy, č. p. 75, 35601 Dolní Nivy</div>				
		<div>Stupeň PD: DSP</div>	<div>Měřítko: 1:75, 1:50</div>	<div>Č. výkresu: D.1.1.6</div>	<div>Č. zakázky: 2023/006</div>	<div>Datum: 03/2023</div>
	<div>Projektant - autor části: Ing. Tomáš Čutka tel: 604 686 833</div>	<div>Část dokumentace: D.1.1 Architektonicko stavební řešení</div>			<div>Stavební objekt:</div>	<div>Č. kopie - paré:</div>
		<div>Výkres: SS - Technické pohledy</div>				