




POHLED:

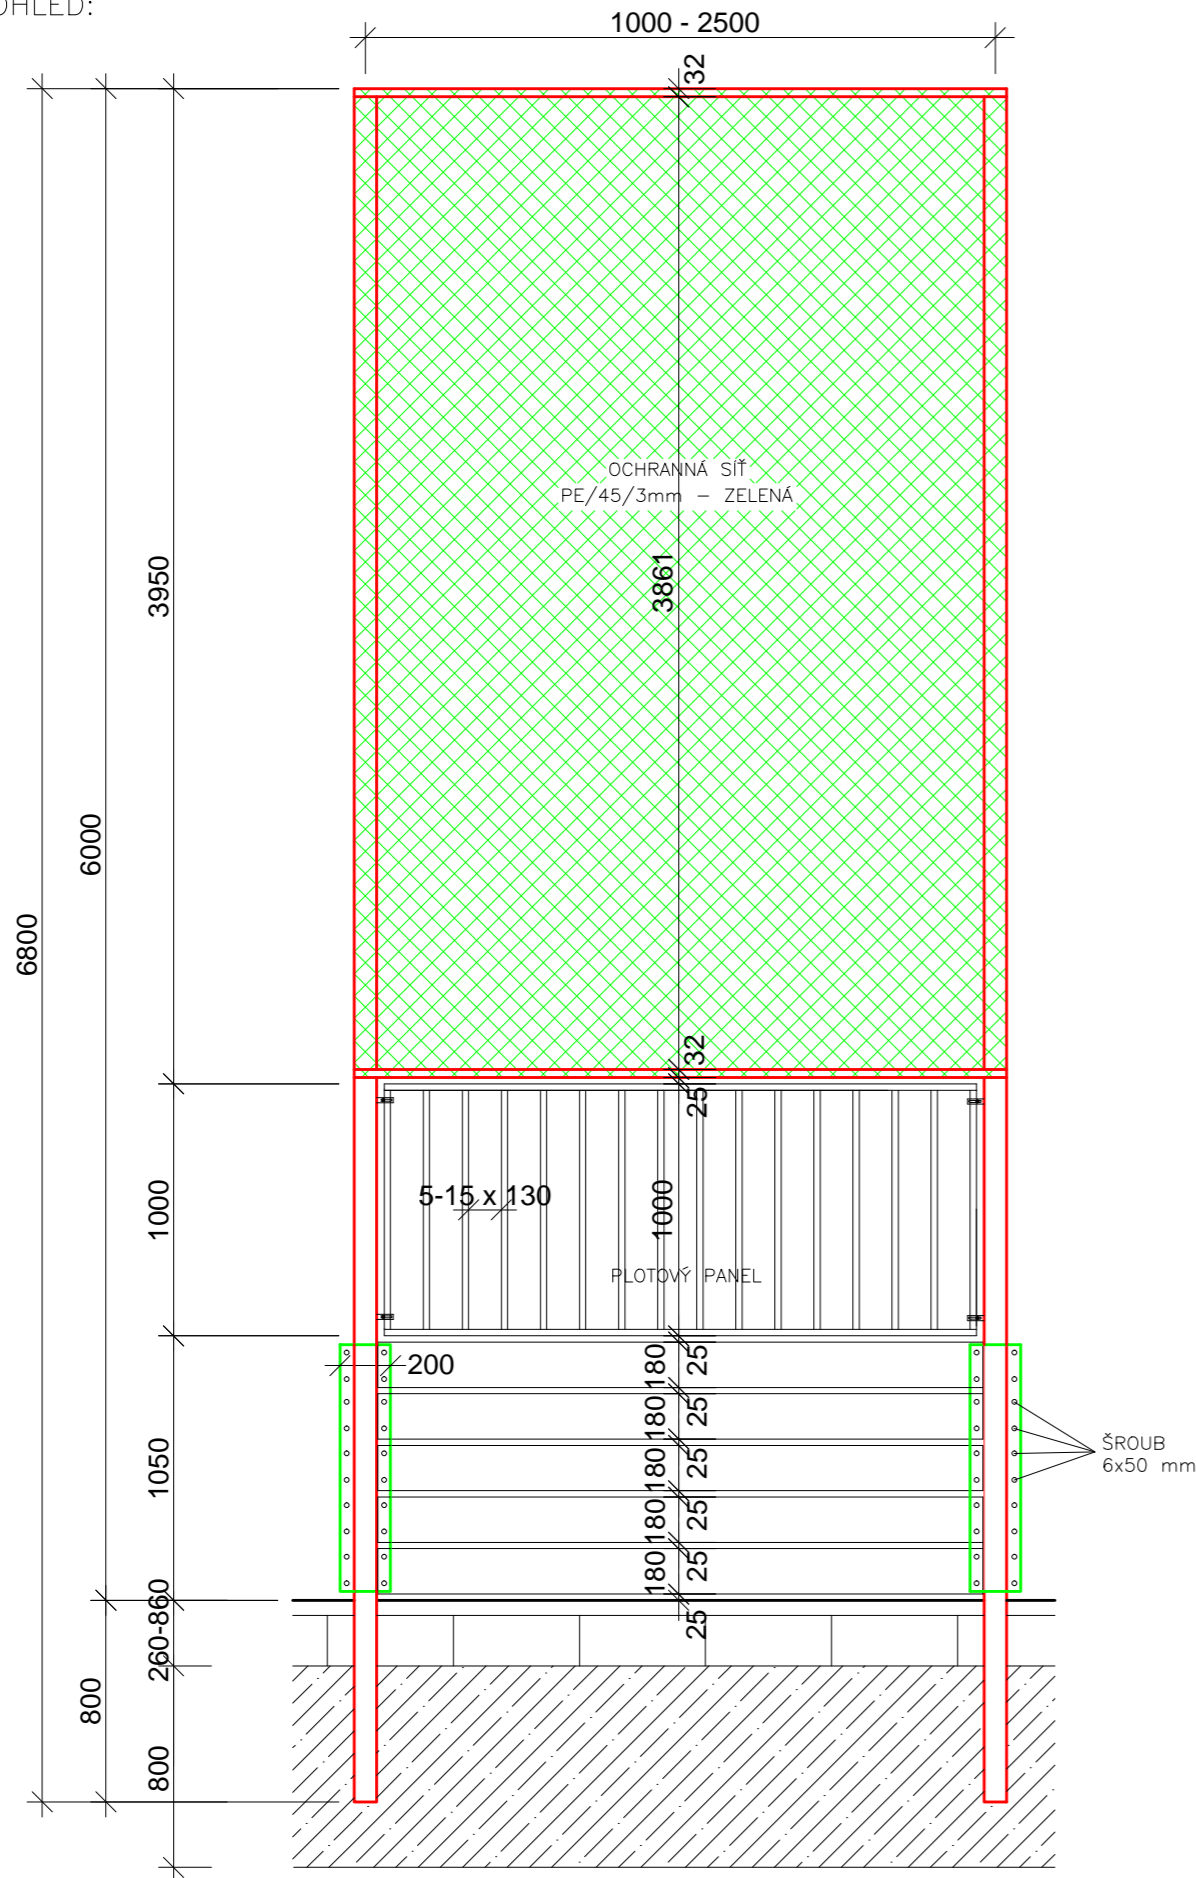

ŘEZ PODÉLNÝ:

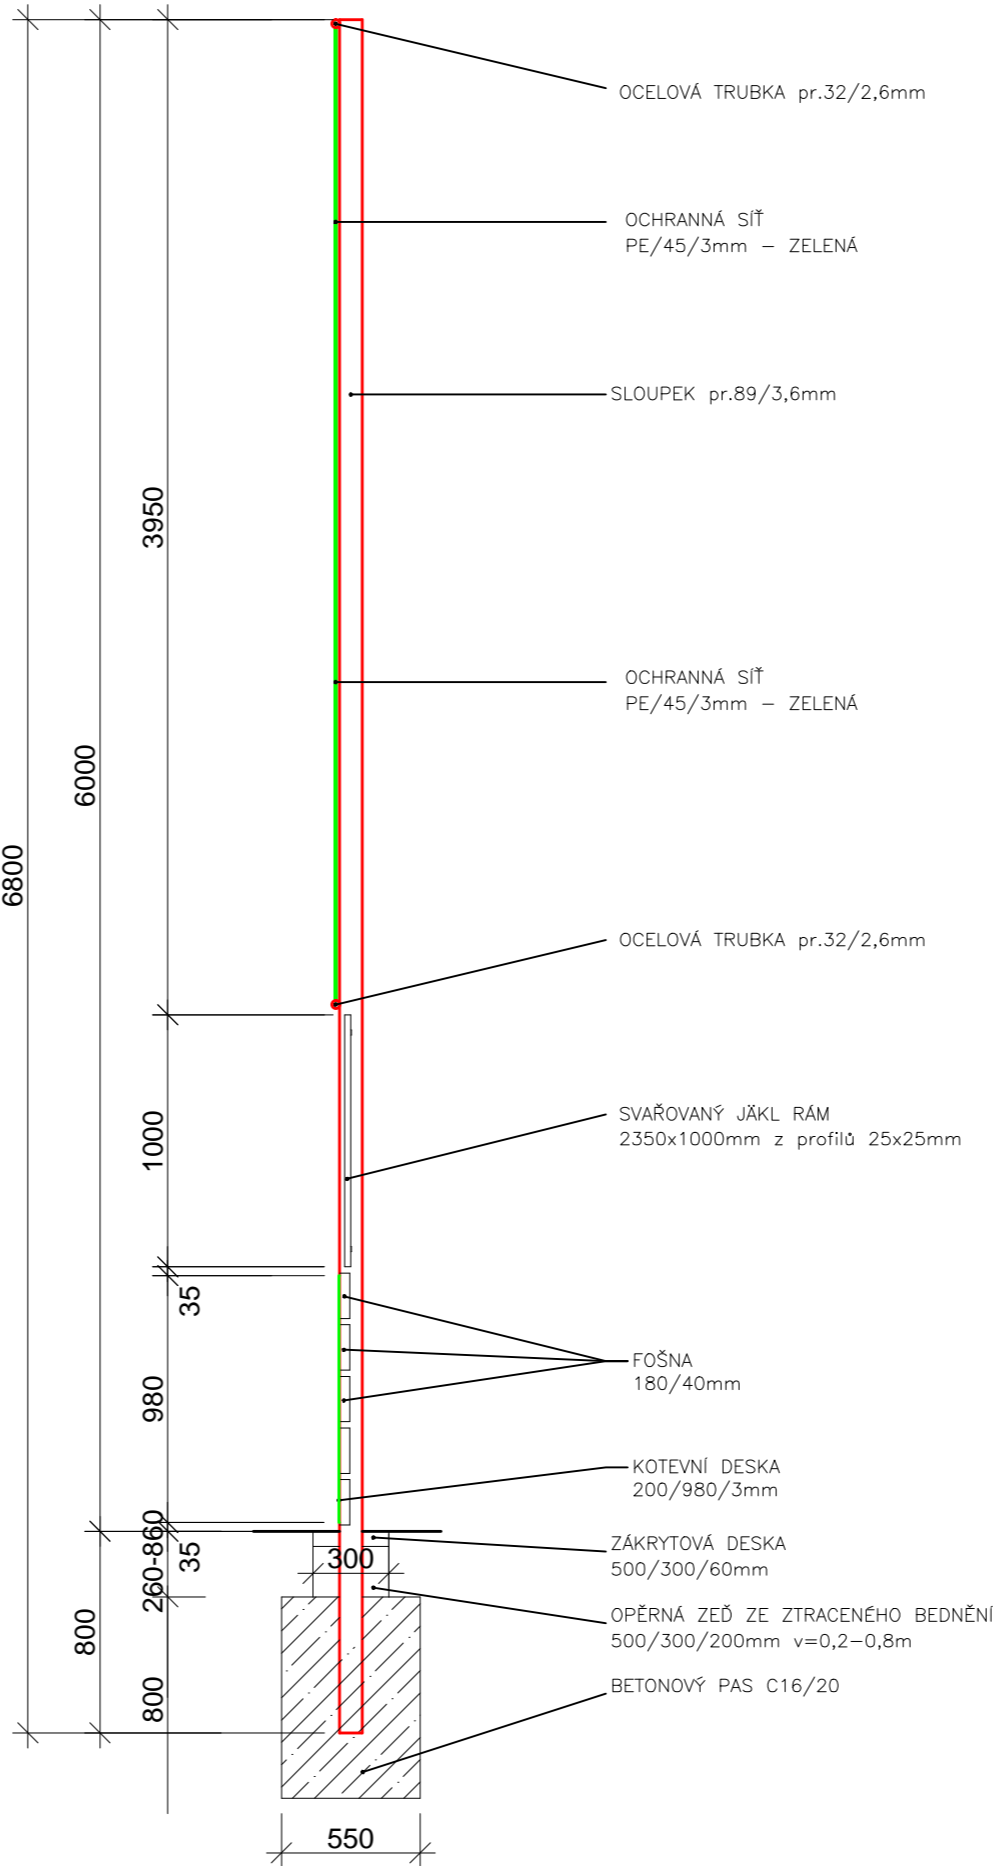

ŘEZ PŘÍČNÝ:

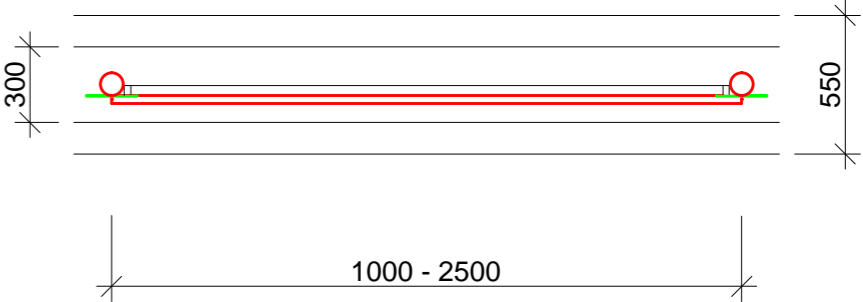

Projektant: Ing. Arch. Jan Drdáký	Projekt: Sportovní areál obce Hájek	Investor: Obec Hájek 68, 363 01 Ostrov		
Vypracoval: Ing. Arch. Jan Drdáký		Objednatel: Obec Hájek 68, 363 01 Ostrov		
Schválil: Ing. Arch. Jan Drdáký		Číslo zakázky: 031-15		
 BENIKSPORT s.r.o. Na Petynce 424/154, 169 00 Praha 6 www.beniksport.cz, beniksport@beniksport.cz	Místo stavby: Katastrální území Hájek u Ostrova na p. p. č. 344/9 a 344/11		Status dokumentu: Společná dokumentace DÚR a DSP	
	Název dokumentu: SO01-Hřiště na malou kopanou 36x62m Detail pole oplocení 6m (1:30)		Číslo dokumentu: D.1.1.b.3	
	Jednotky	Datum vydání	Jazyk	Číslo kople
MM	01/2016	CS		