



Zvon e1 (průměr 127cm) v stare konstrukce,  
zvonek se nepohybuje, s kladivem na odbíjení hodin

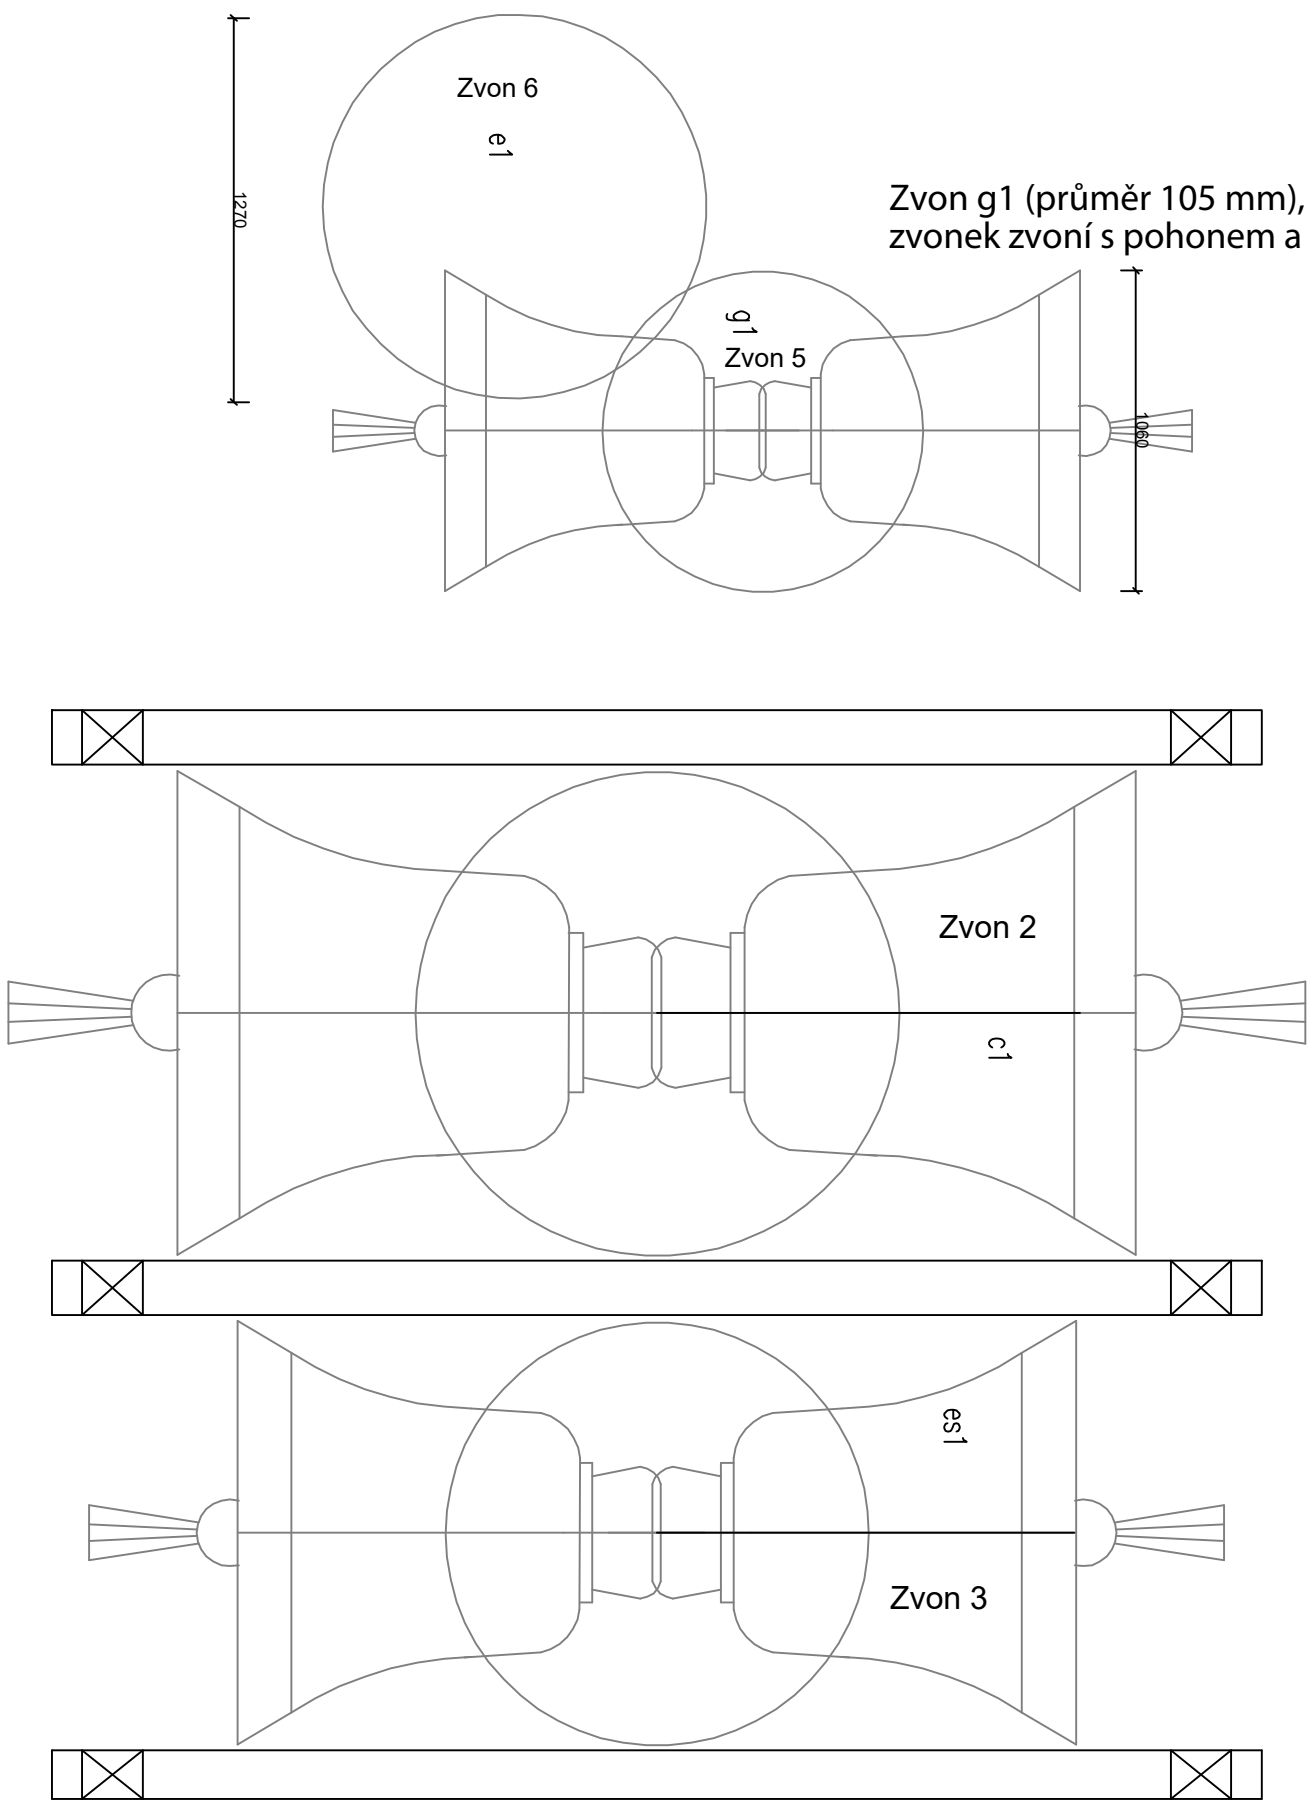


Půdorys

Konstrukce pro zvony, projekt

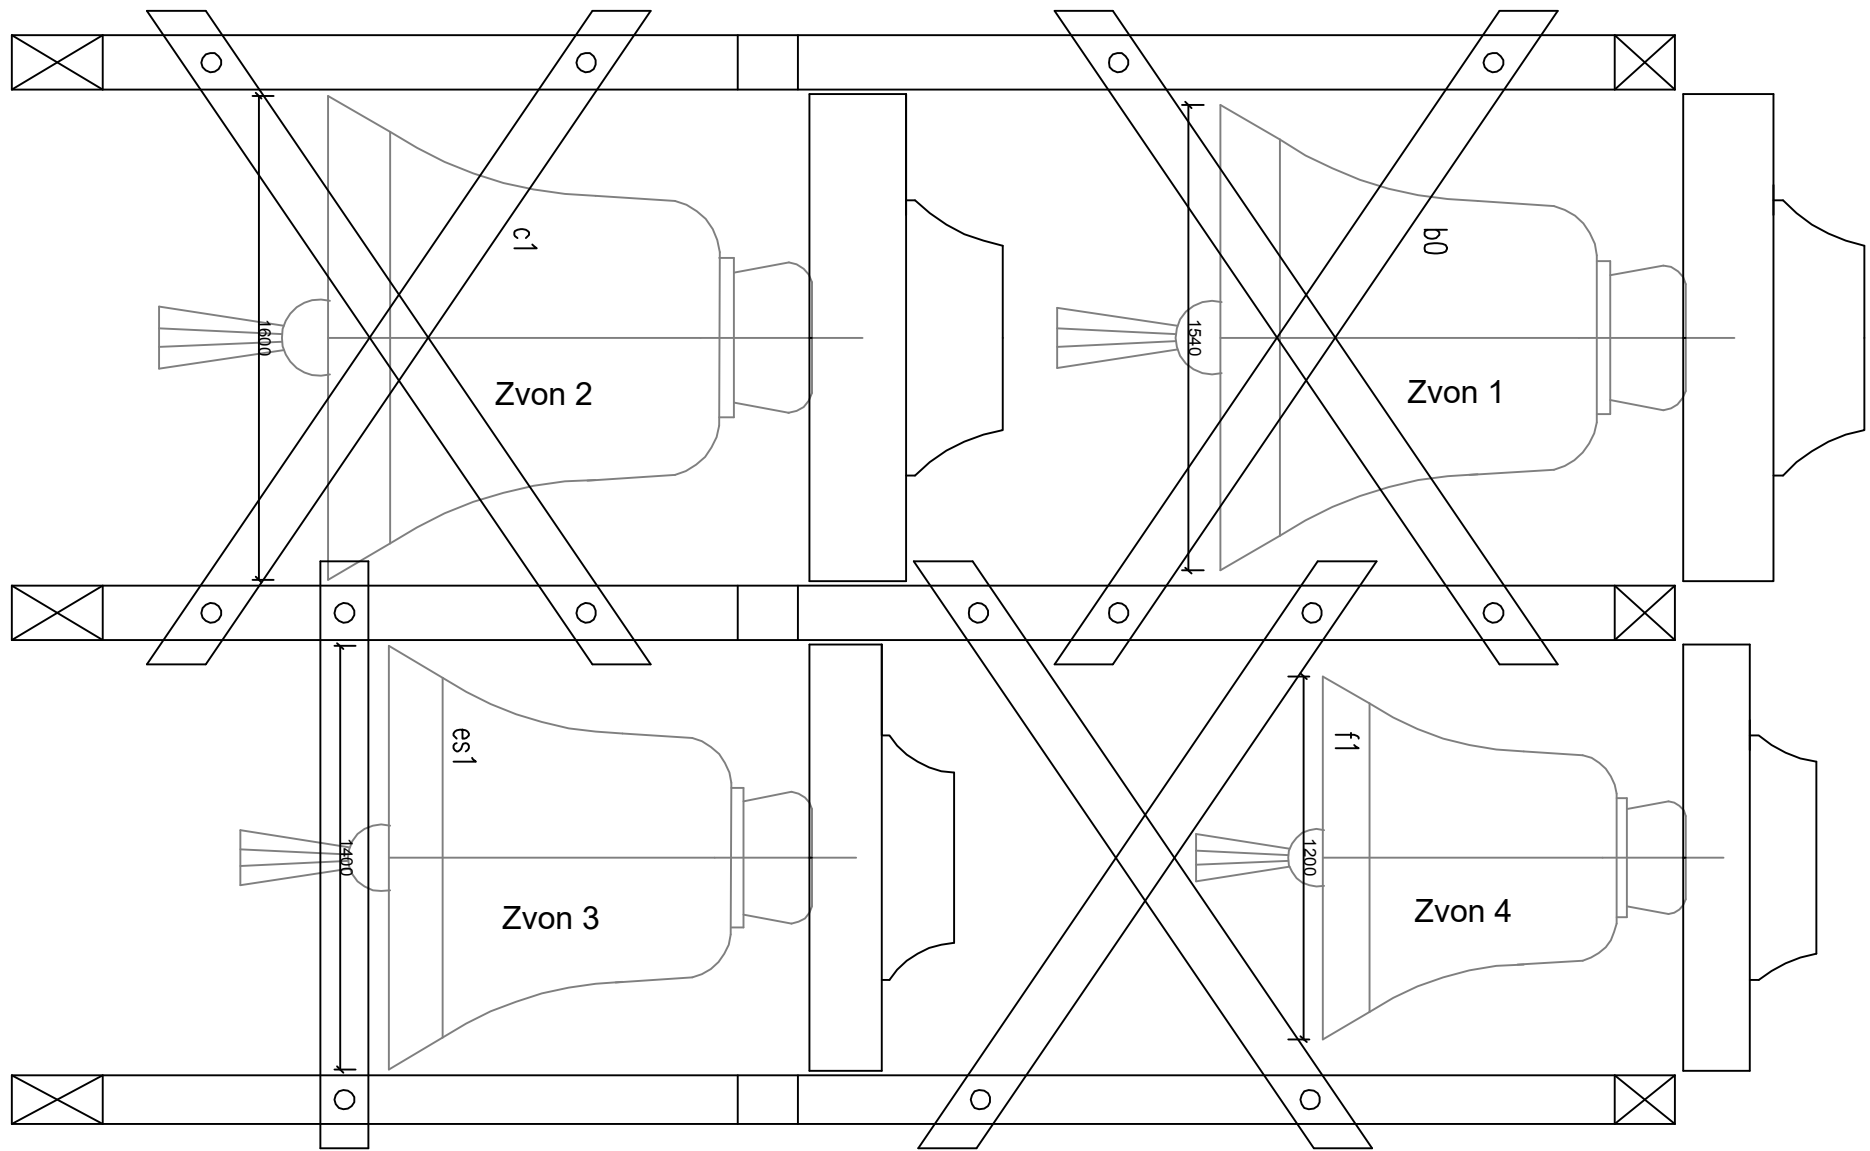

Zobrazit osa 1

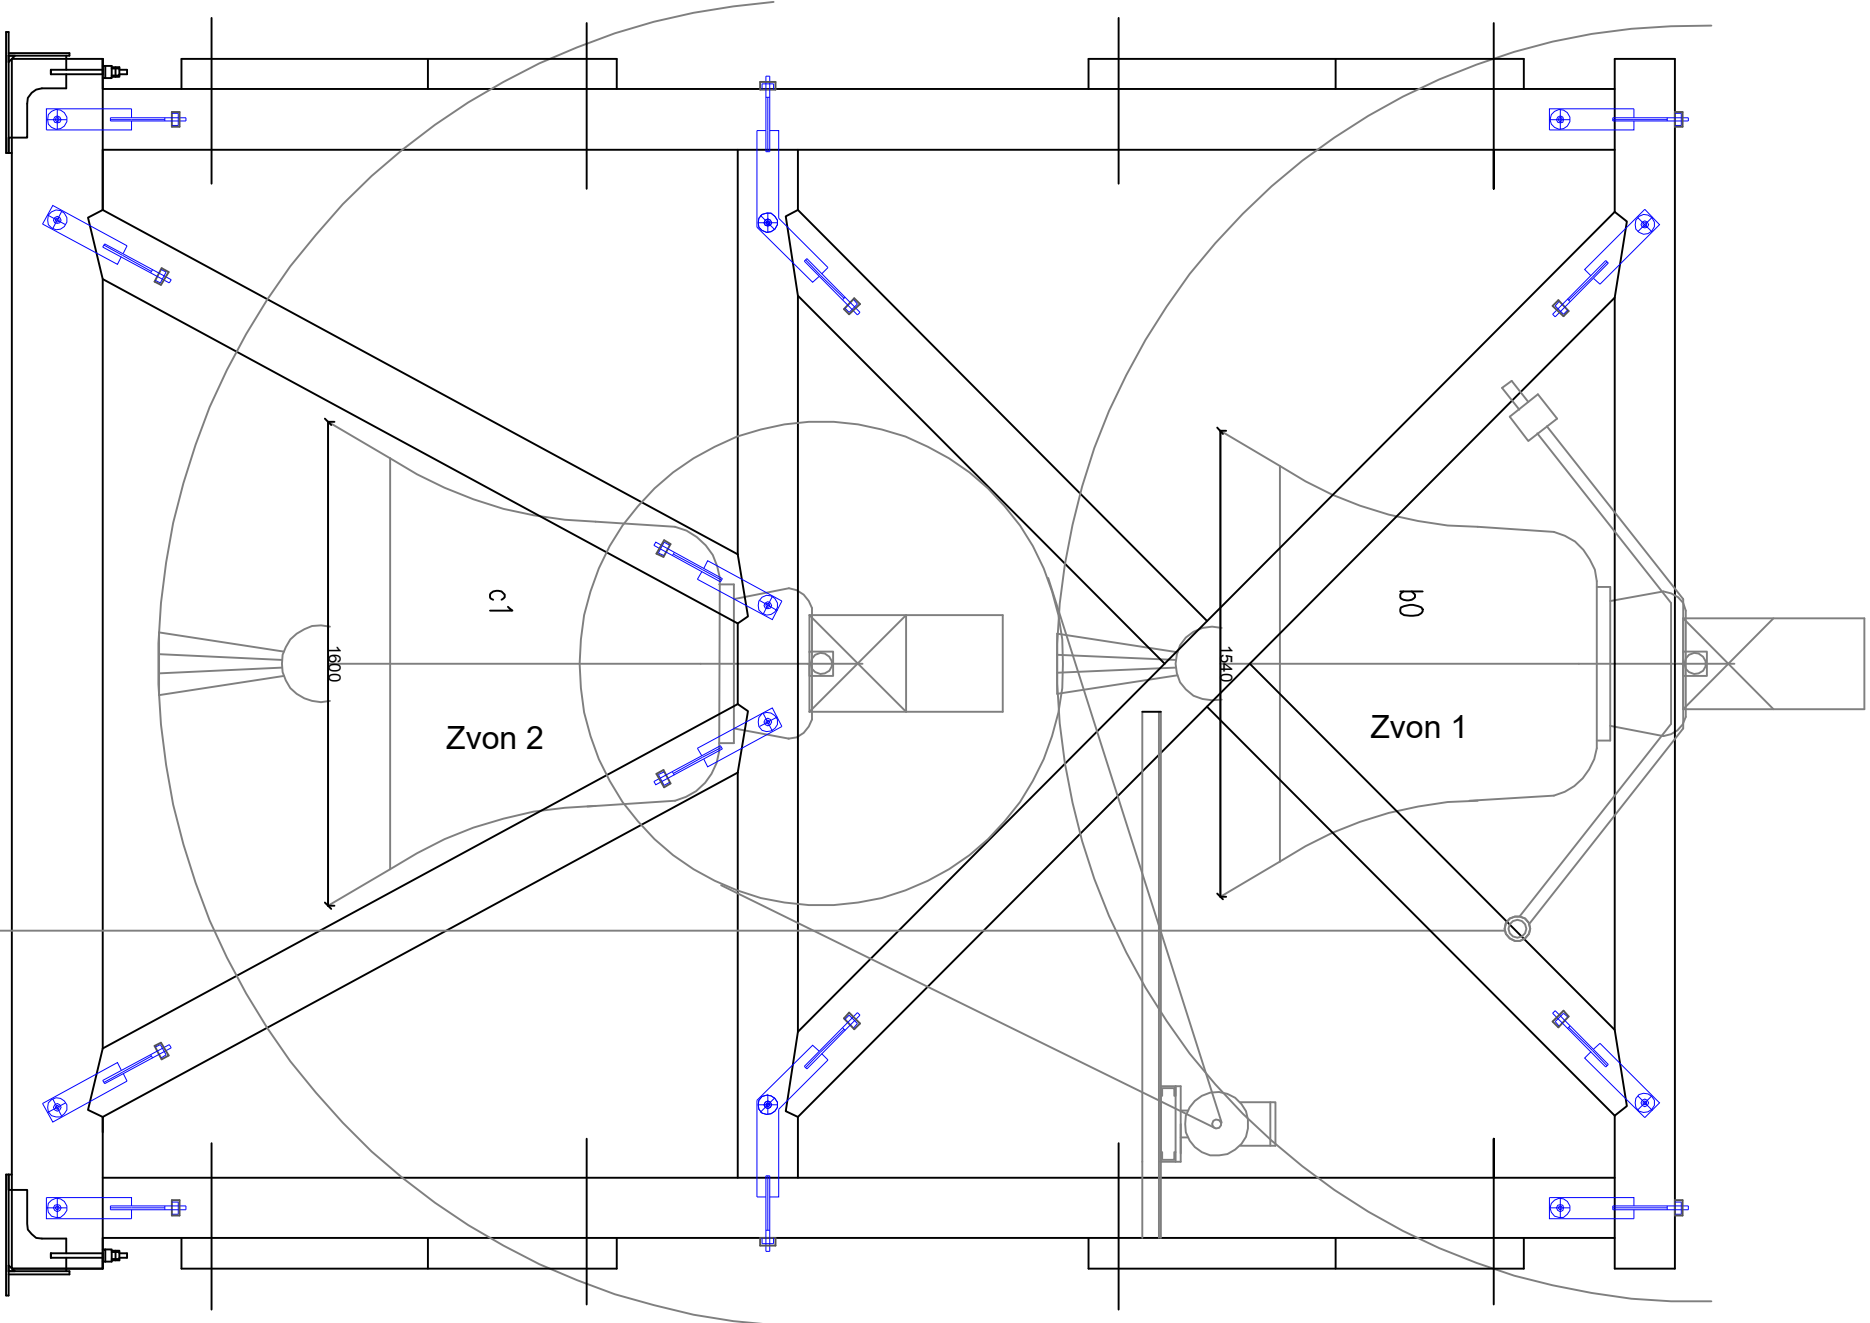

Zobrazit osa 2

OSEK CZ  
1:25 02.08.2023