A

LOKALITA A

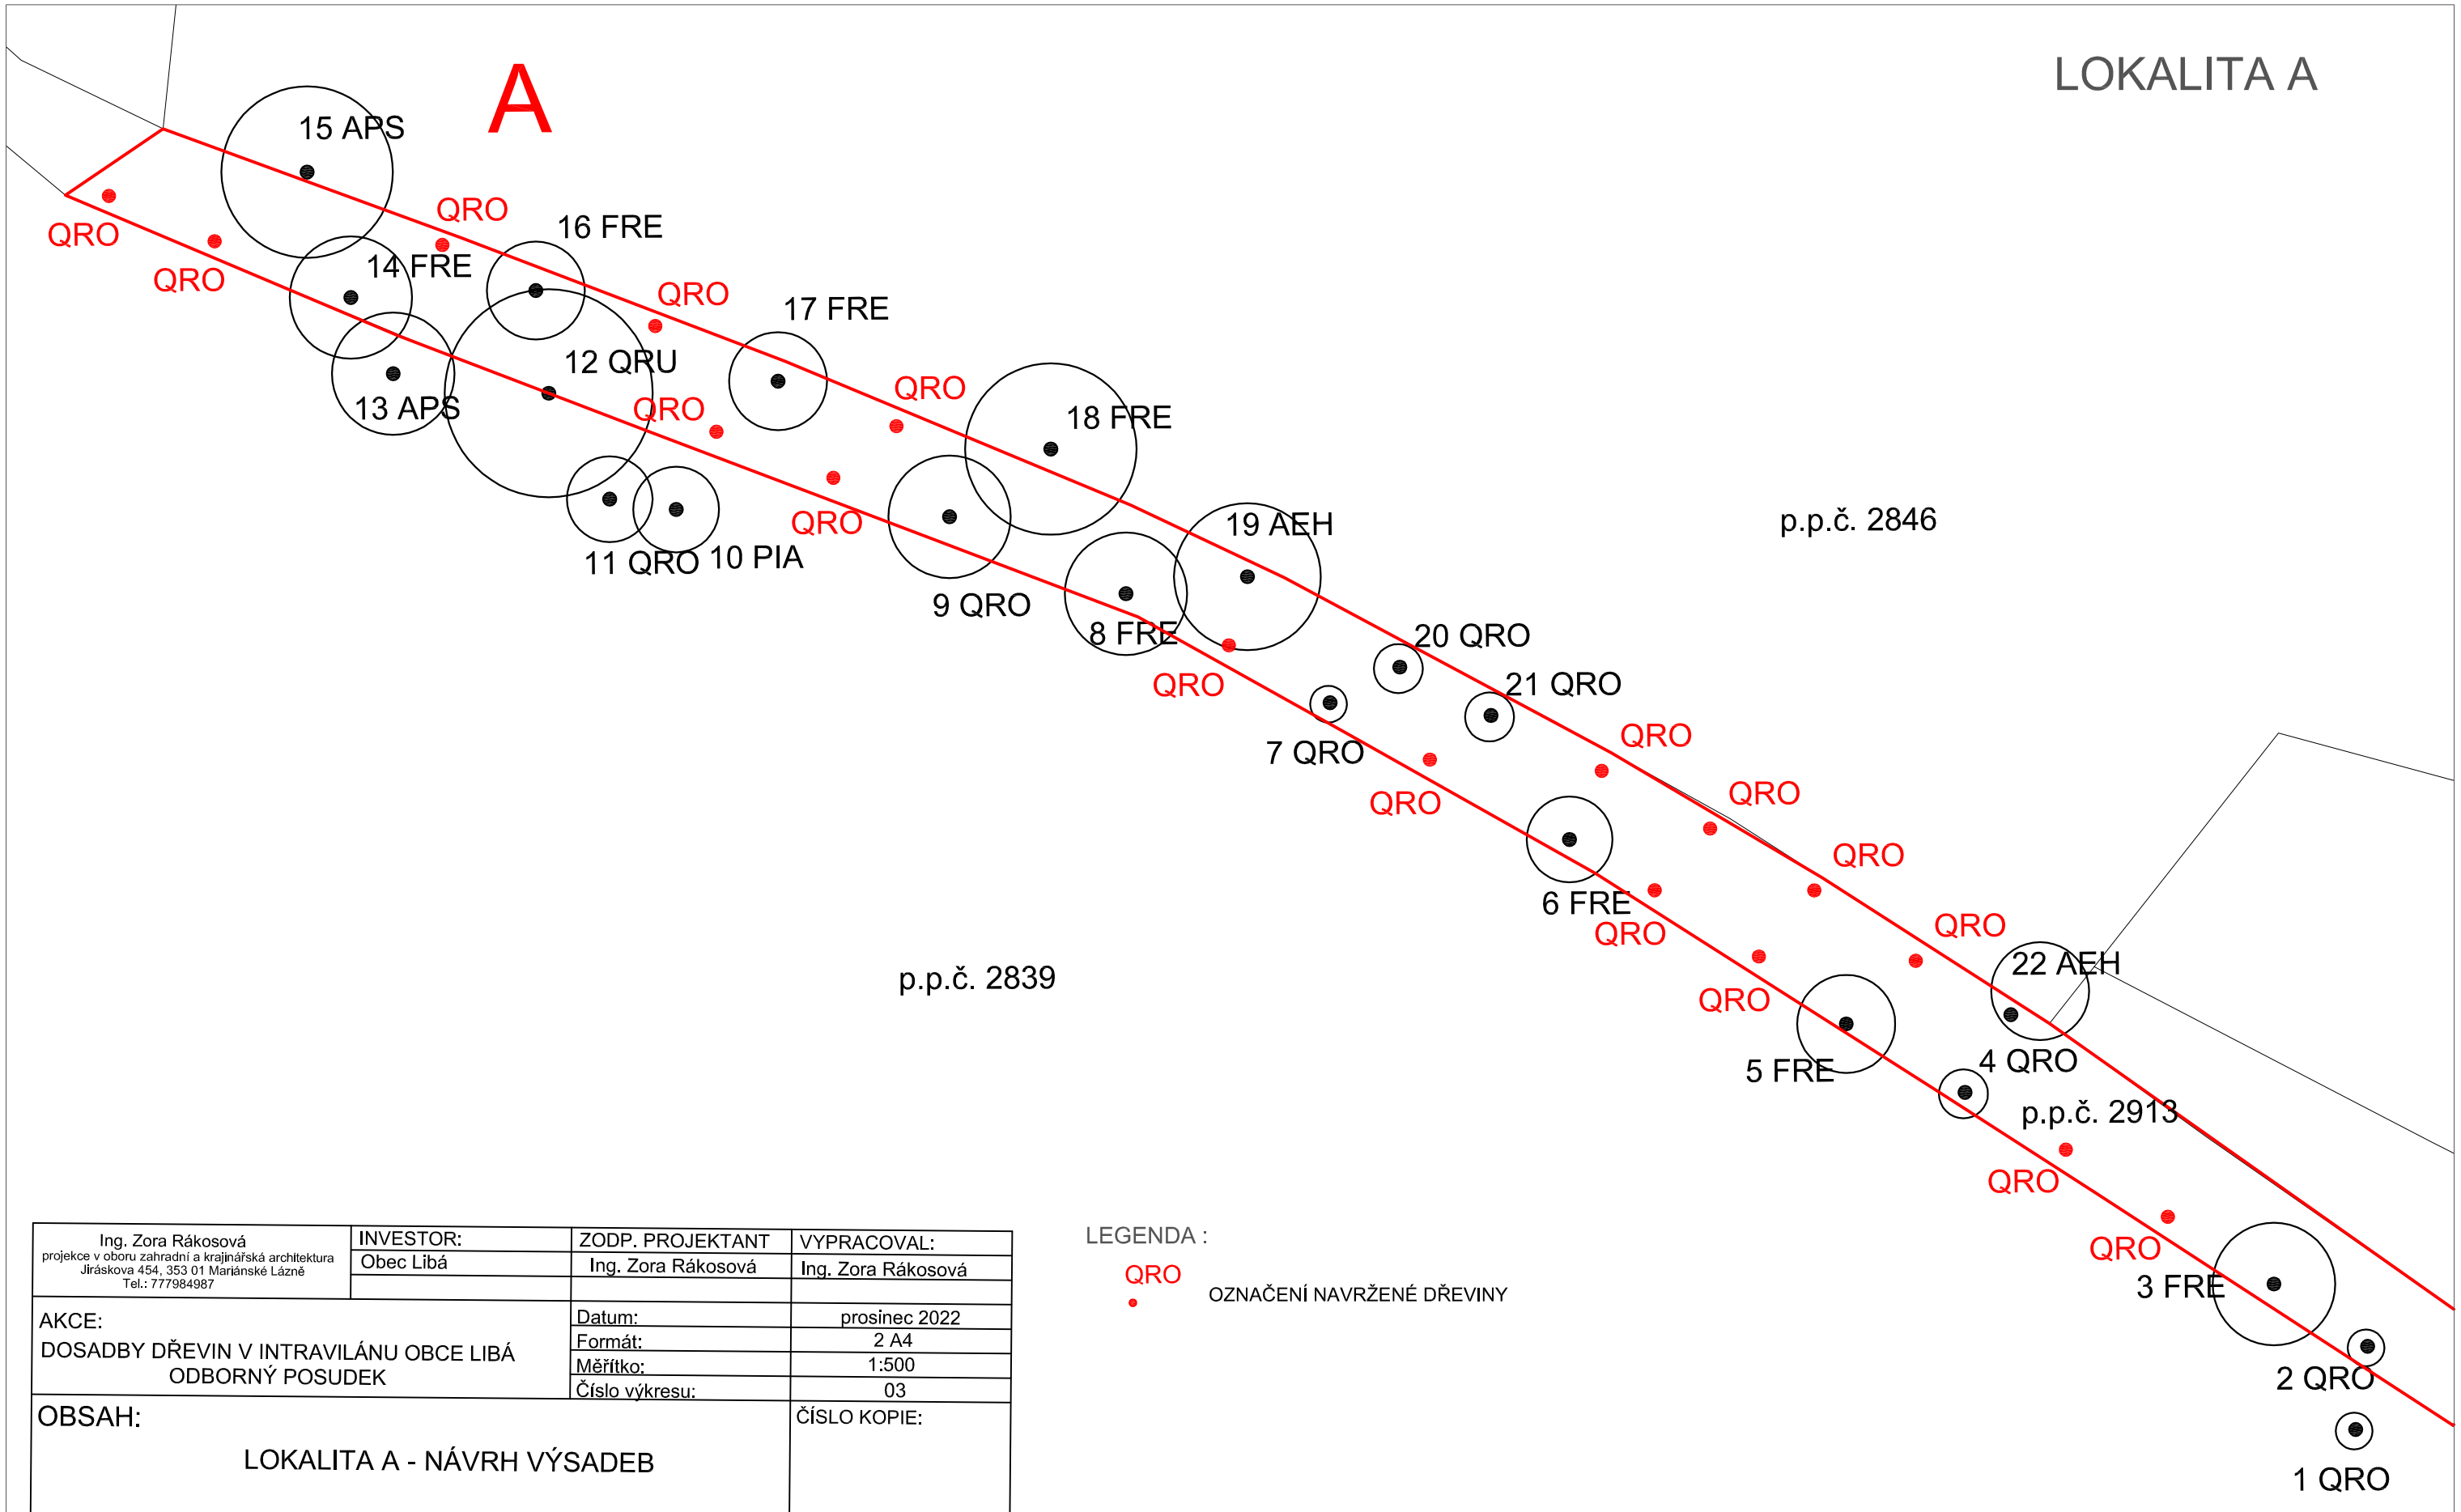

Ing. Zora Rákosová projekce v oboru zahradní a krajinářská architektura Jiráskova 454, 353 01 Mariánské Lázně Tel.: 777984987	INVESTOR: Obec Libá	ZODP. PROJEKTANT Ing. Zora Rákosová	VYPRACOVAL: Ing. Zora Rákosová
AKCE: DOSADBY DŘEVIN V INTRAVILÁNU OBCE LIBÁ ODBORNÝ POSUDEK		Datum: Formát: Měřítko: Číslo výkresu:	prosinec 2022 2 A4 1:500 03
OBSAH: LOKALITA A - NÁVRH VÝSADEB			ČÍSLO KOPIE:

LEGENDA :

QRO — OZNAČENÍ NAVRŽENÉ DŘEVINY