



LOKALITA C:

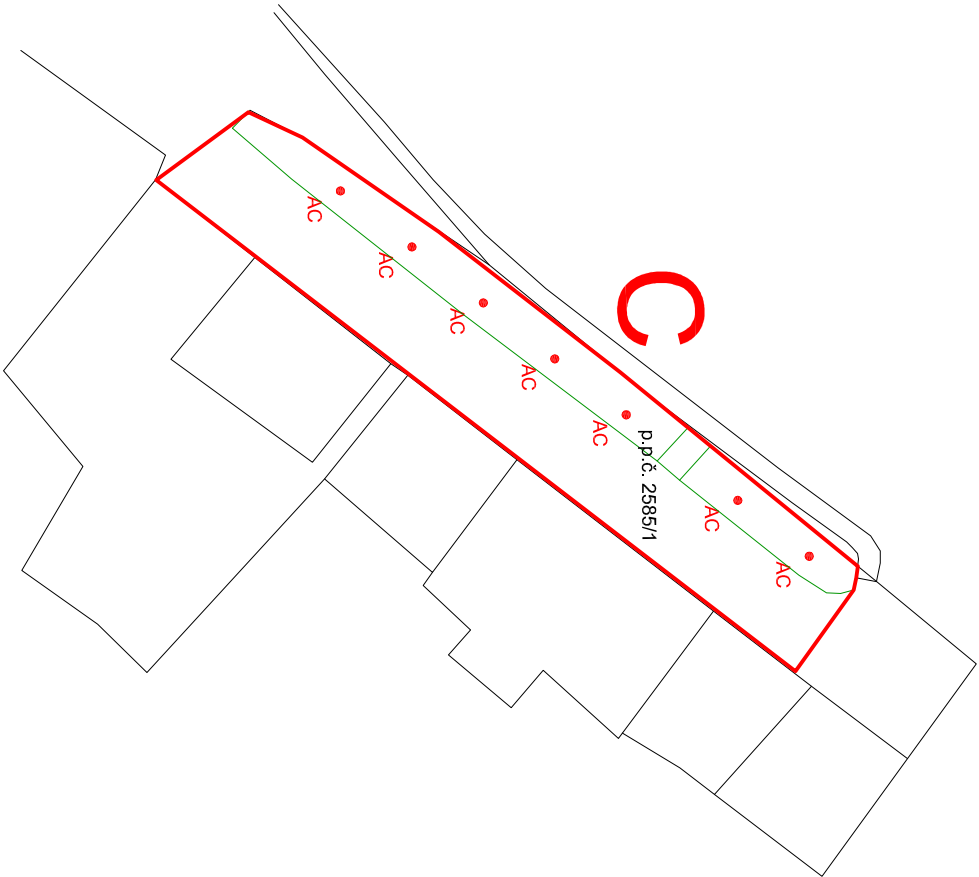

LOKALITA D:

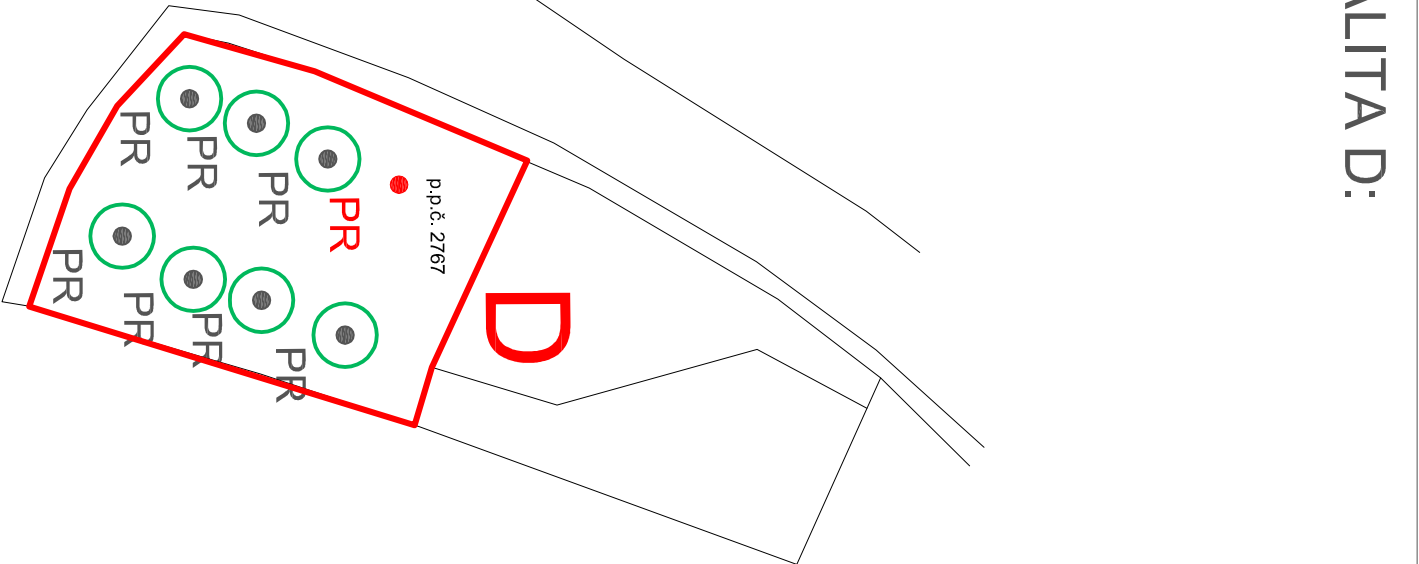

LEGENDA :

- PR** • OZNAČENÍ NAVRŽENÉ DŘEVINY

Ing. Zora Rákosová projektce v oboru zahradní a krajinná architektura Jitřstova 454, 355 01 Mladá Boleslav Tel.: 777984987	INVESTOR:		ZODP. PROJEKTANT	VYPRACOVAL:
	Obec Libá		Ing. Zora Rákosová	Ing. Zora Rákosová
AKCE: DOSADBY DŘEVIN V INTRAVILÁNU OBCE LIBÁ ODBORNÝ POSUDEK			Datum:	prosinec 2022
			Formát:	2 A4
			Měřítko:	1:500
			Číslo výkresu:	05
OBSAH:				ČÍSLO KOPIE:
LOKALITA C a D - NÁVRH VÝSADEB				