


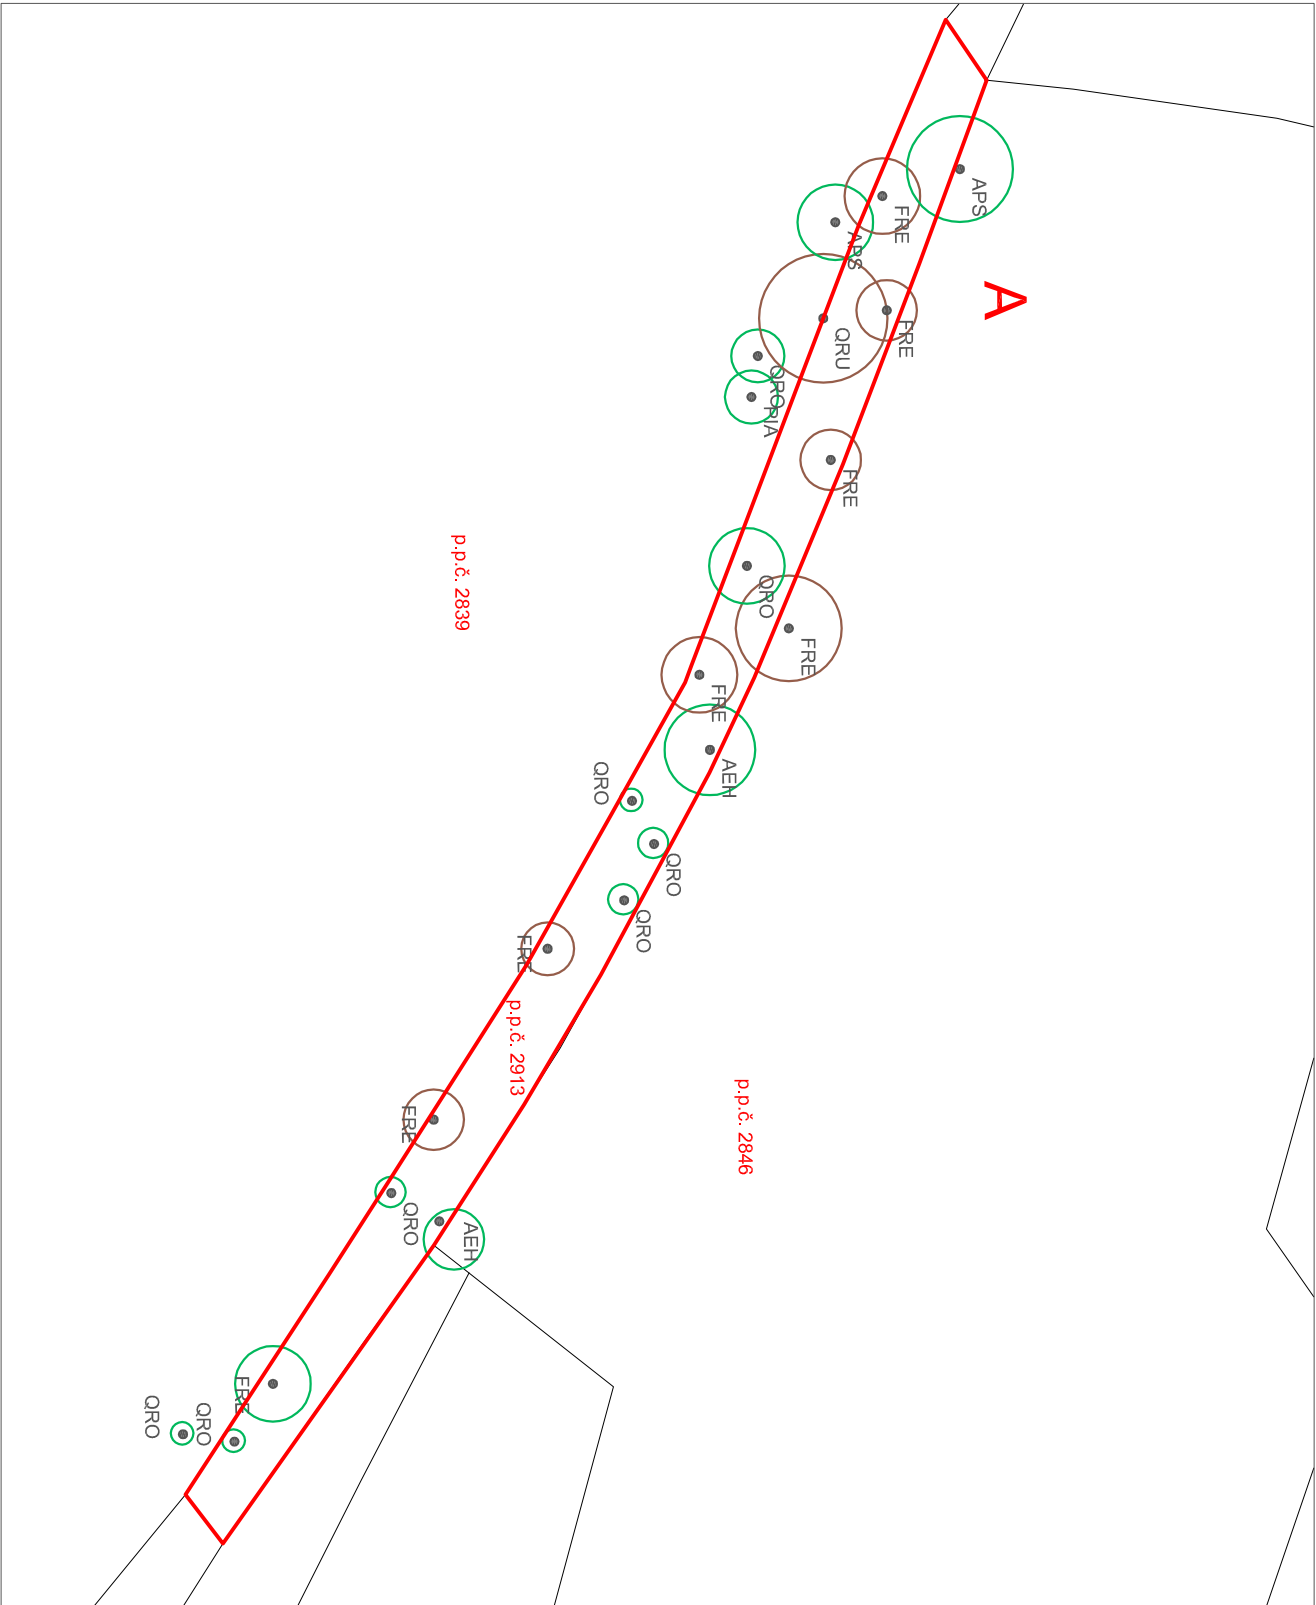

LEGENDA :

- FRE
- OZNAČENÍ DŘEVINY PODLE INVENTARIZACE
- PRŮMĚR KORUNY
- SADOVNICKÁ HODNOTA 1
- SADOVNICKÁ HODNOTA 2
- SADOVNICKÁ HODNOTA 3
- SADOVNICKÁ HODNOTA 4
- SADOVNICKÁ HODNOTA 5



Ing. Zora Rákosová projektce v oboru zahradní a krajinná architektura Jiráskova 454, 353 01 Mladá Boleslav Tel.: 777984987	INVESTOR:	ZODP. PROJEKTANT	VYPRACOVAL:
	Obec Libá	Ing. Zora Rákosová	Ing. Zora Rákosová
AKCE: DOSADBY DŘEVIN V INTRAVILÁNU OBCE LIBÁ ODBOBNÝ POSUDEK	Datum:	prosinec 2022	
	Formát:	2 A4	
	Měřítko:	1:2000, 1:1000	
	Číslo výkresu:	01	
OBSAH:	SITUACE SOUČASNÉHO STAVU LOKALITY A,B		ČÍSLO KOPIE: