


Podrobný podélný profil: MK 01 M 1:500/50
Rozsah: km 0,00000 - km 0,09034

SKLONOVÉ POMĚRY:

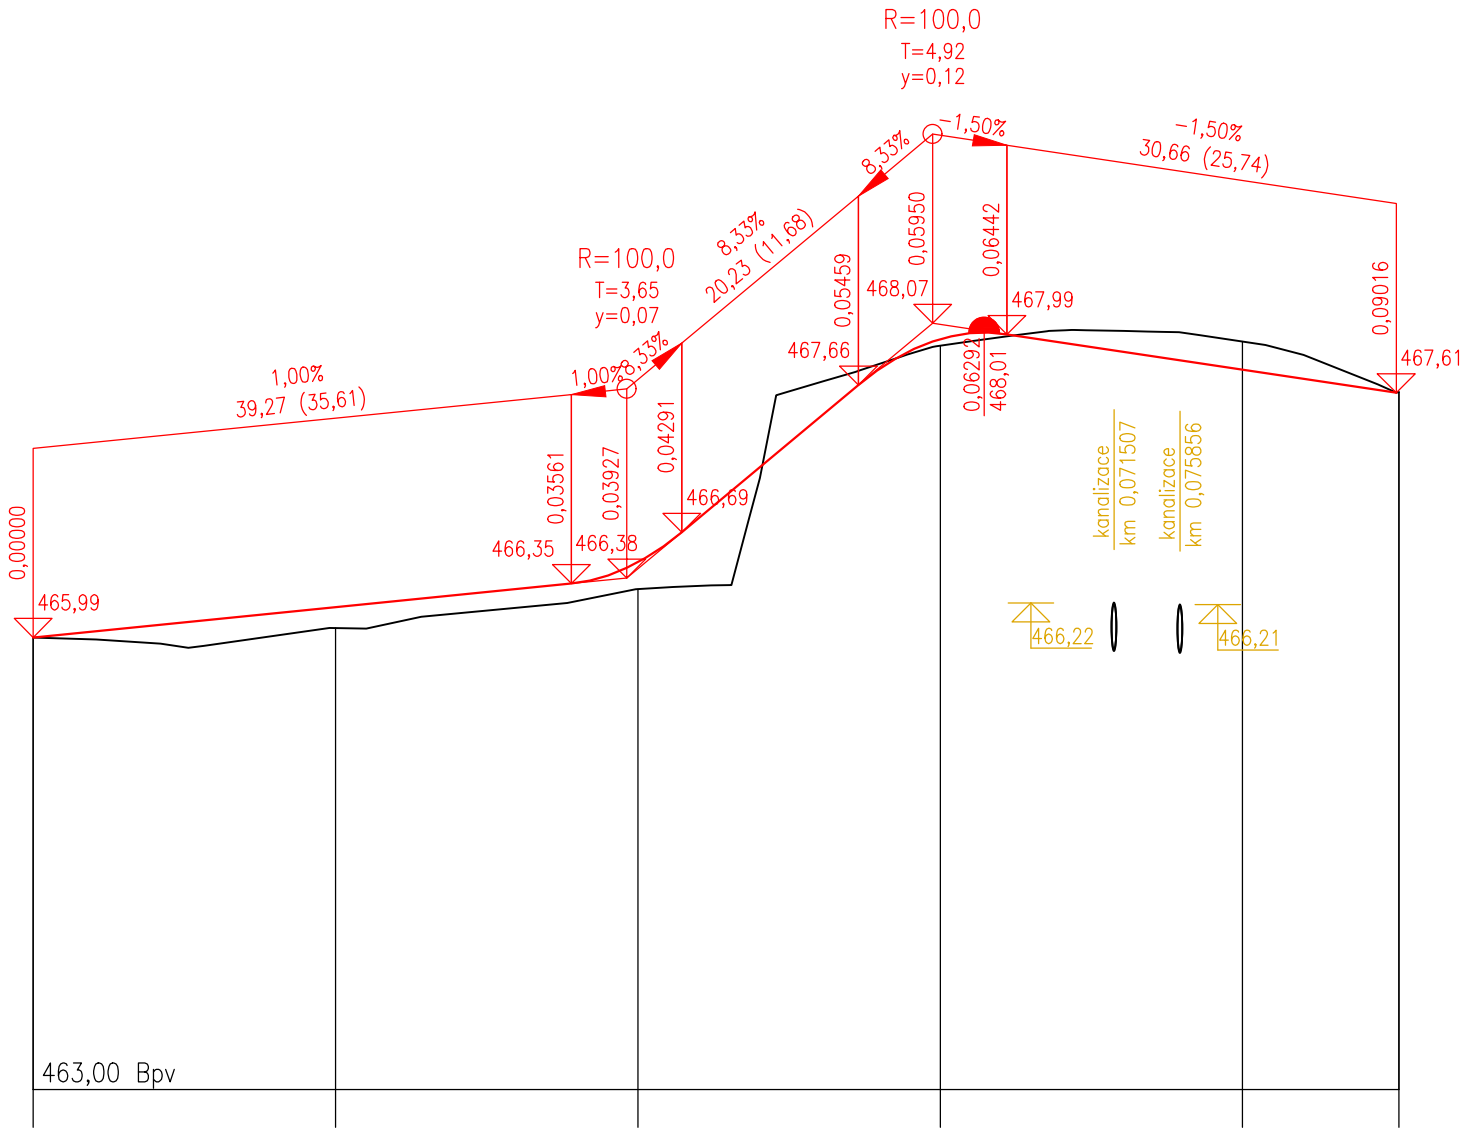

SROVNÁVACÍ ROVINA:

463,00 Bpv


ZMĚNA PŘÍČ. SKLONU:

KÓTY NIVELETY:

KÓTY TERÉNU:

STANIČENÍ:

SMĚROVÉ POMĚRY:

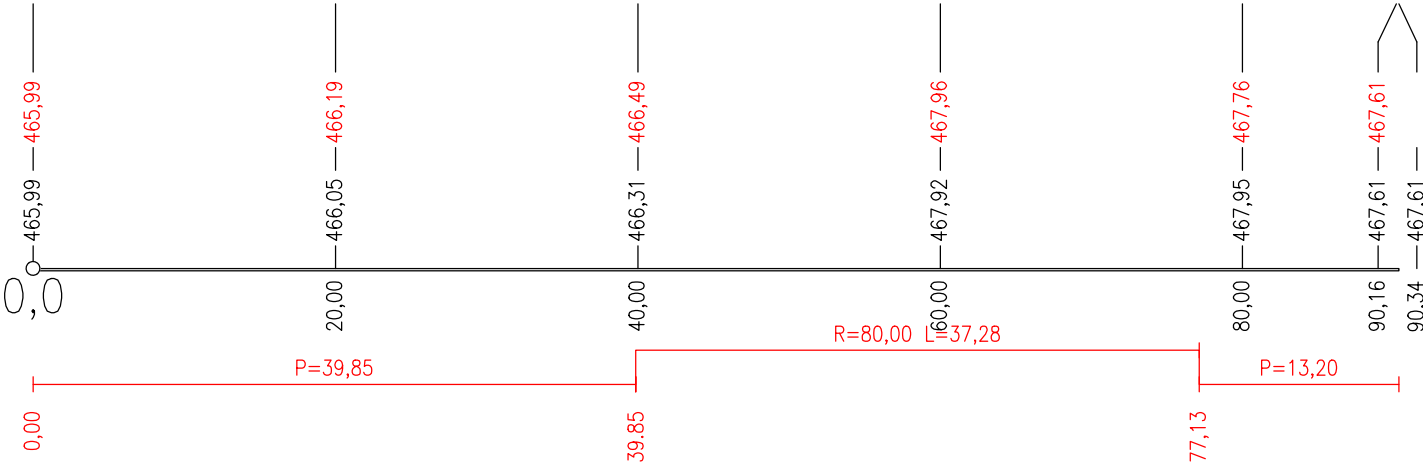

Hlavní inženýr projektu:	Petr Švorba		<div>GEOprojectKV dopravní stavby / geodetická činnost Závodní 391/96C, 360 06 Karlovy Vary tel. 792 305 909 e-mail: info@geoprojectkv.cz</div>
Zodpovědný projektant:	Petr Švorba		
Vypracoval:	Tomáš Marek		
Objednatel: Město Habartov náměstí Přátelství 112, 357 09 Habartov			Číslo zakázky: P022020
Název:	Habartov, stezka pod cestou VP	Datum: 10/2021	Paré číslo:
Objekt:	Komunikace a zpevněné plochy	Úroveň: DPS	
Příloha:	Podélný profil MK 01	Měřítko: 1 : 500/50	Číslo přílohy: D.1.1.2