


# LEGENDA :

- STÁVAJÍCÍ STAV NEZMĚNĚNÝ
- - - - - STÁVAJÍCÍ STAV ZMĚNĚNÝ
- NOVÝ STAV

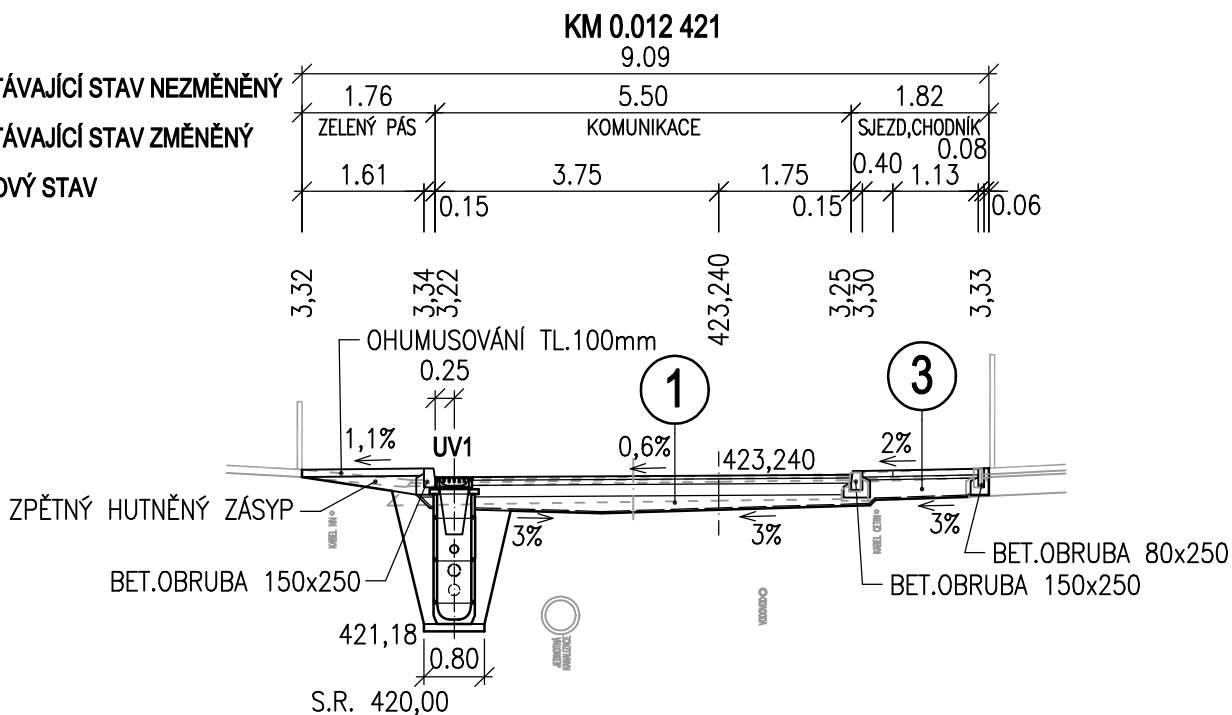

|   |   |                   |                  |   |
|---|---|-------------------|------------------|---|
| Vypracoval:<br>ING.MARTIN ŠTECHER   | Zodp. projektant:<br>ING.MARTIN ŠTECHER | HIP:              | Techn. kontrola: | Zhotovitel:<br><br>Ing.Martin Štecher<br>IČO 73716065<br>DIČ CZ7602181840<br>Mokřiny 232<br>352 01 Aš<br>tel. 777 773 709<br>stechy@seznam.cz |
| podpis:   | podpis:                                 | podpis:           | podpis:          |   |
| Obec, k.ú.: Kynšperk nad Ohří   |   | Kraj: KARLOVARSKÝ |                  |   |
| Objednatel: Město Kynšperk nad Ohří, Jana A. Komenského 221, 357 51 Kynšperk nad Ohří |   |                   |                  |   |
| Zakázka:<br><br><div>OPRAVA MK ULICE FRANTIŠKA PALACKÉHO,<br/>KYNŠPERK NAD OHŘÍ</div> |   |                   |                  | Č. zakázky: 2019–28   |
|   |   |                   |                  | Datum: 04/2021  |
|   |   |                   |                  | Formát: A4  |
|   |   |                   |                  | Měřítko: 1:100  |
|   |   |                   |                  | Stupeň PD: DÚR,DSP  |
| Název přílohy:<br><br>PŘÍČNÉ ŘEZY V MÍSTĚ UV  |   |                   |                  | Číslo přílohy: D.1.1.6  |
|   |   |                   |                  | Souprava:   |