


VZT PŮDORYS 3NP

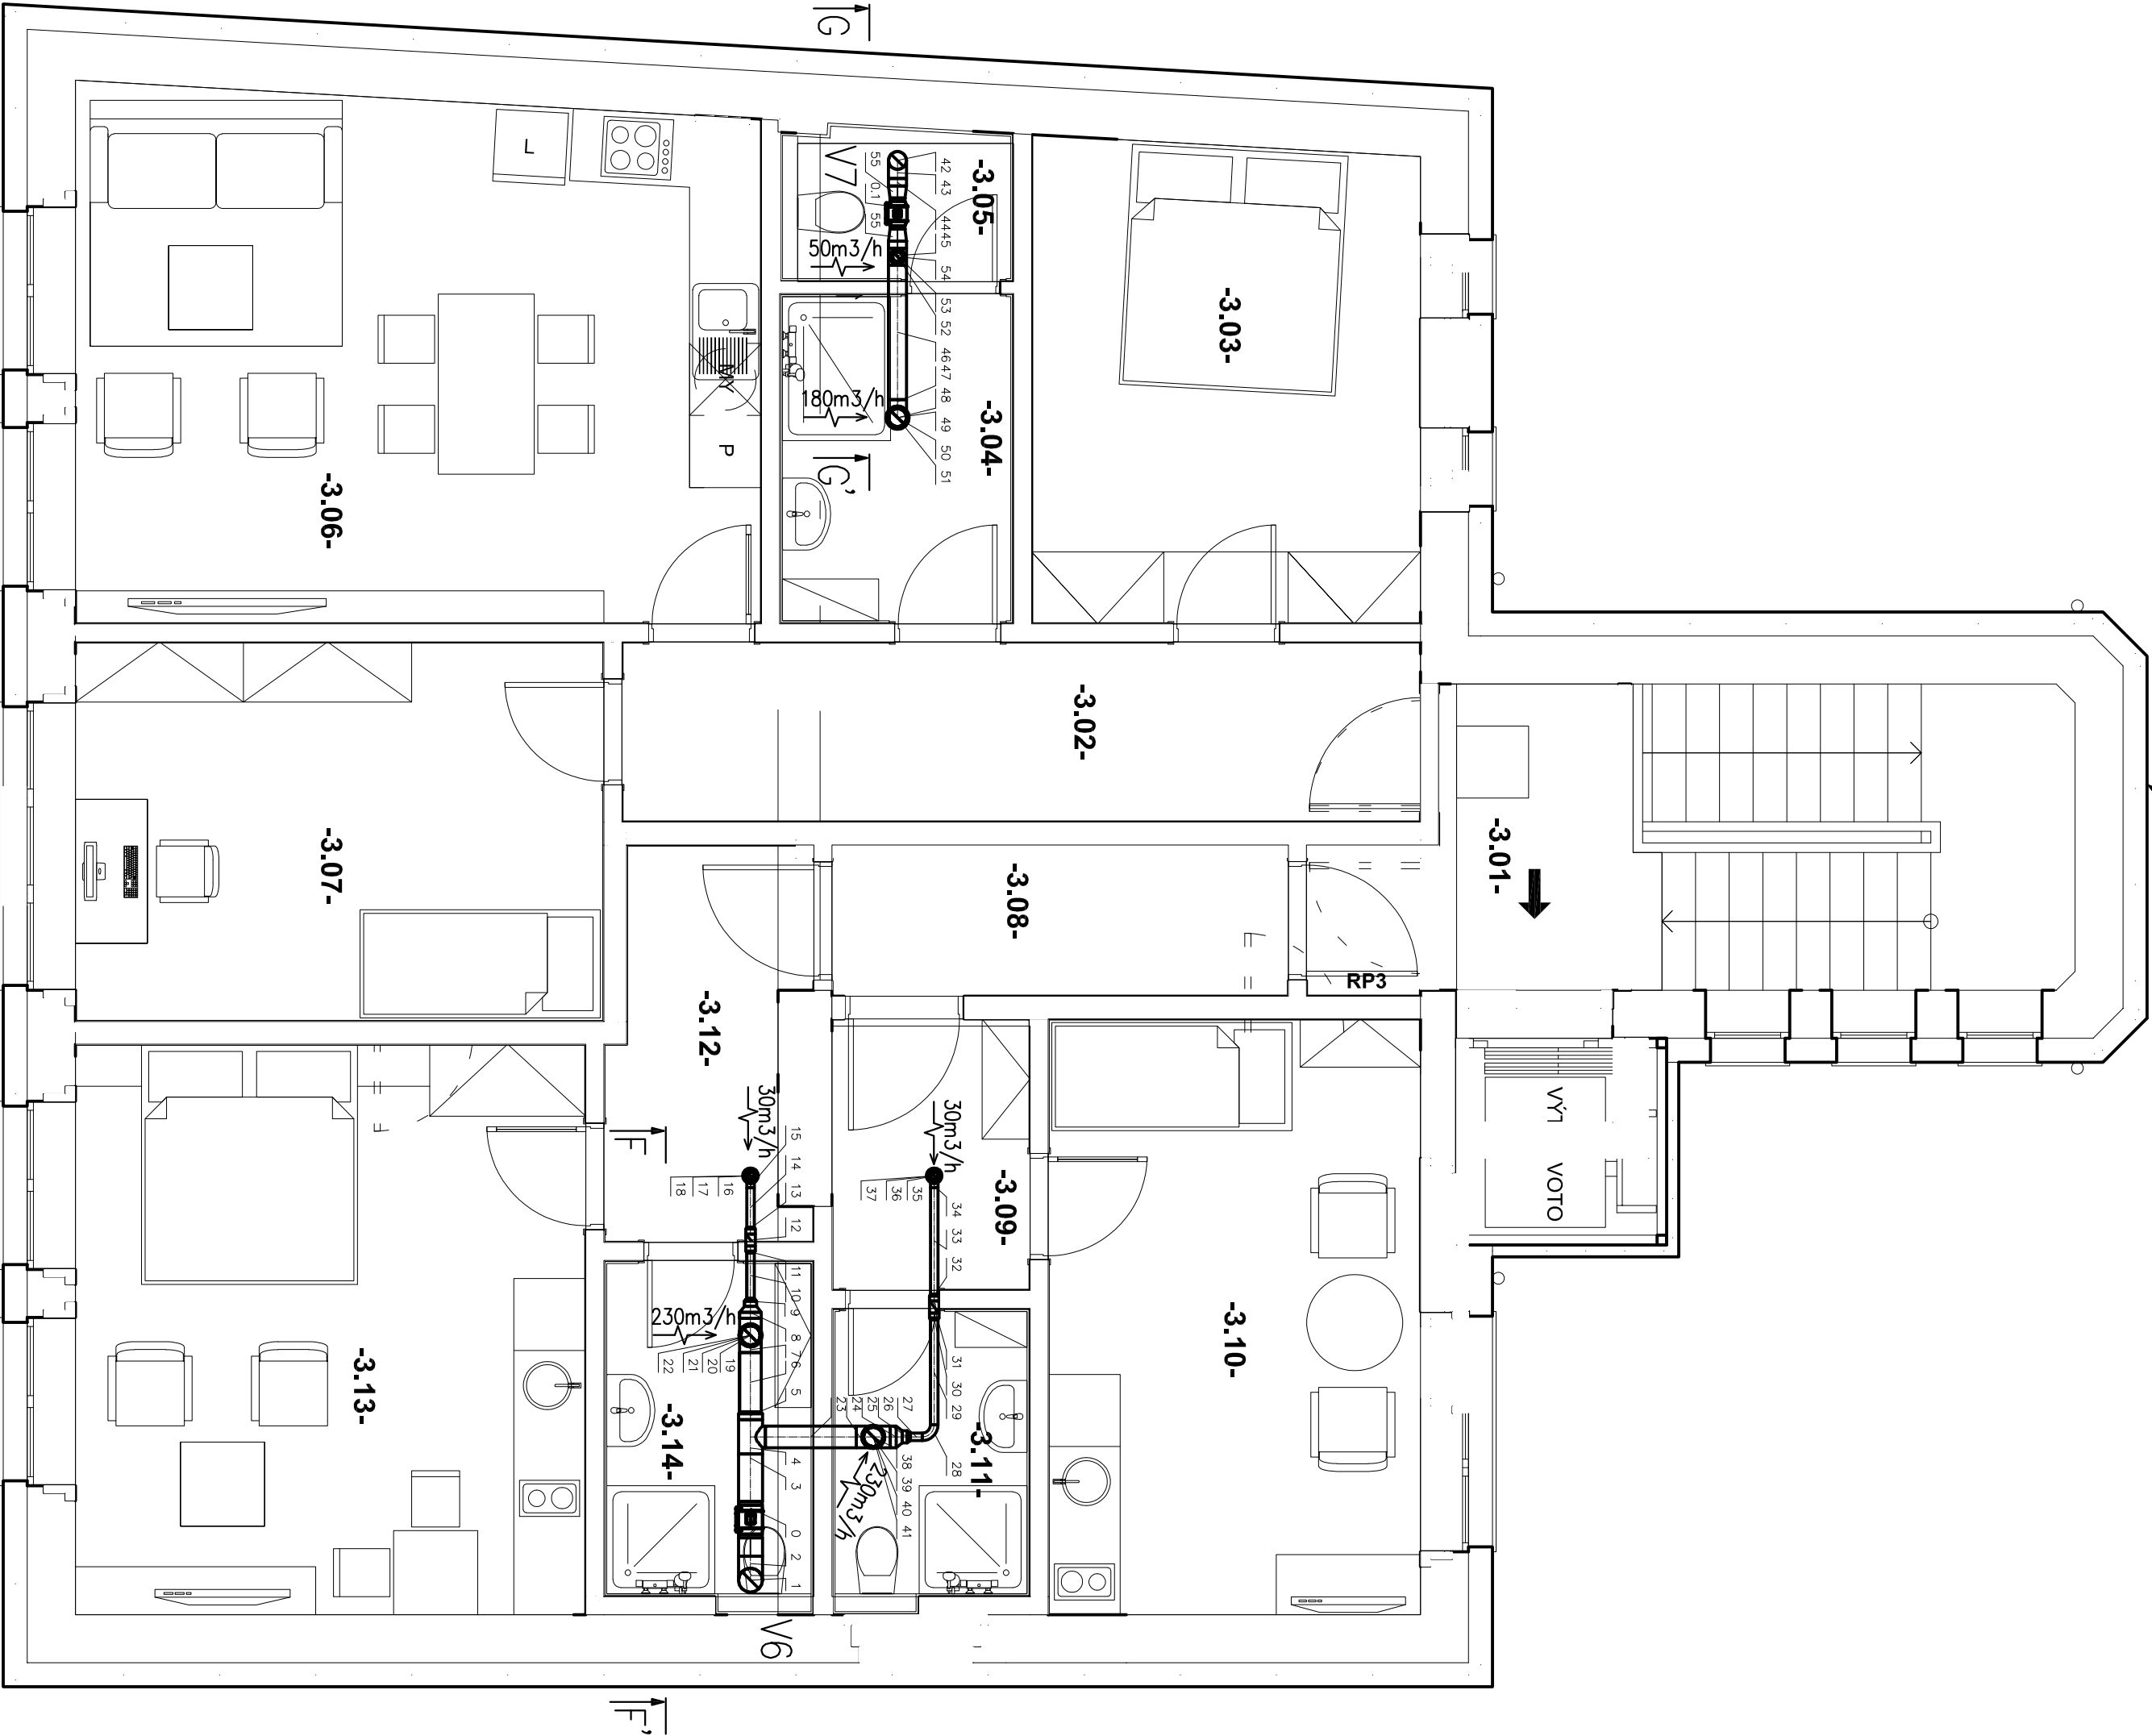

LEGENDA

Stroje a zařízení			
Označení	Název	Typ	Ks
V6 pozice 0	Odtahový ventilátor	TD 800/200 N 3V IP44, U-230V I-0,5A P-103W nastaven na vysoké otáčky	1
V7 pozice 0.1	Odtahový ventilátor	TD 350/125 IP44, U-230V I-0,11A P-25W nastaven na vysoké otáčky	1

Vedoucí projektant		Odp. projektant	Vypracoval	Účel	DPS	
		Pavel Stejskal	Jakub Stejskal			
		AT 0300714				
Investor		Město Hranice, U Pošty č.p. 182, 351 24 Hranice		Datum		
Kraj		Karlovarský		Číslo zak.		
Název akce		STAVEBNÍ ÚPRAVY KNIHOVNY A INFORMAČNÍHO CENTRA MĚSTA HRANICE		Formát		
				A2		
				Kótováno		
				mm		
Lokalita akce		Hranice, k.ú. Hranice u Aše, parc. č. 726, 3599/1		Měřítko		
Stavba - objekt- VZT				1:50		
Obsah		VZT PŮDORYS 3NP		Číslo		
				D.1.4.C4		