



ŘEZ A-A

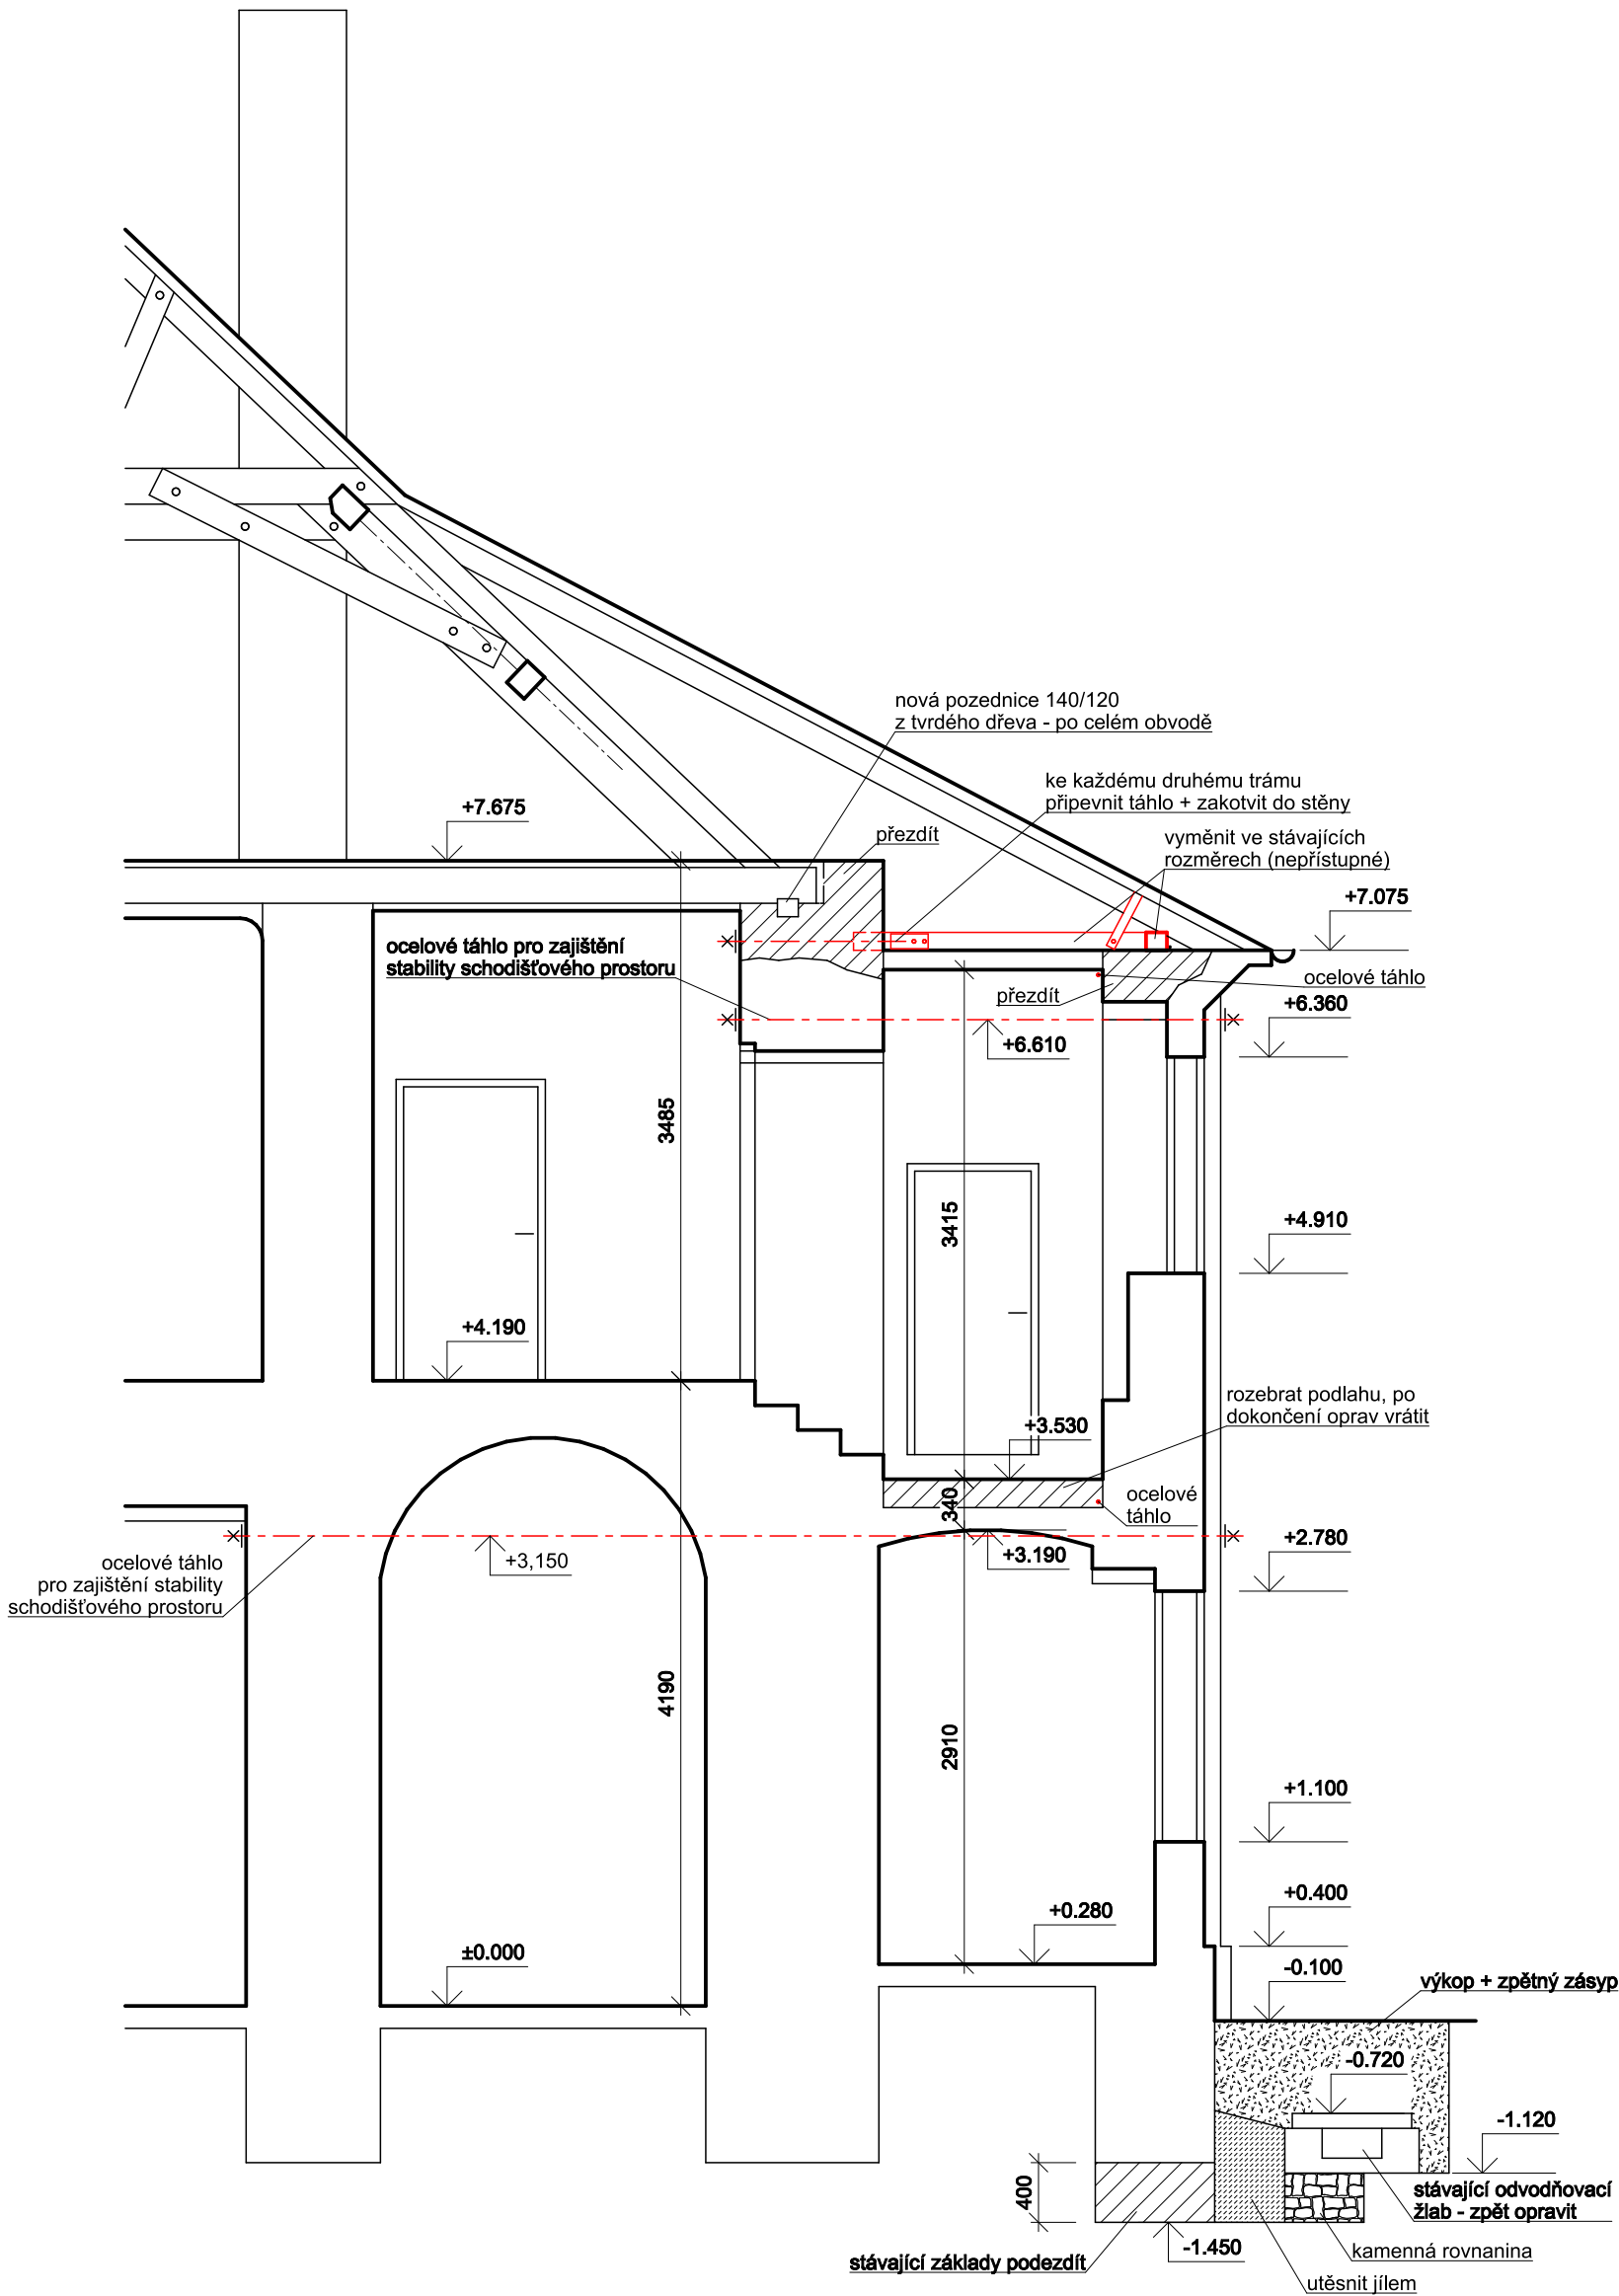

ŘEZ B-B

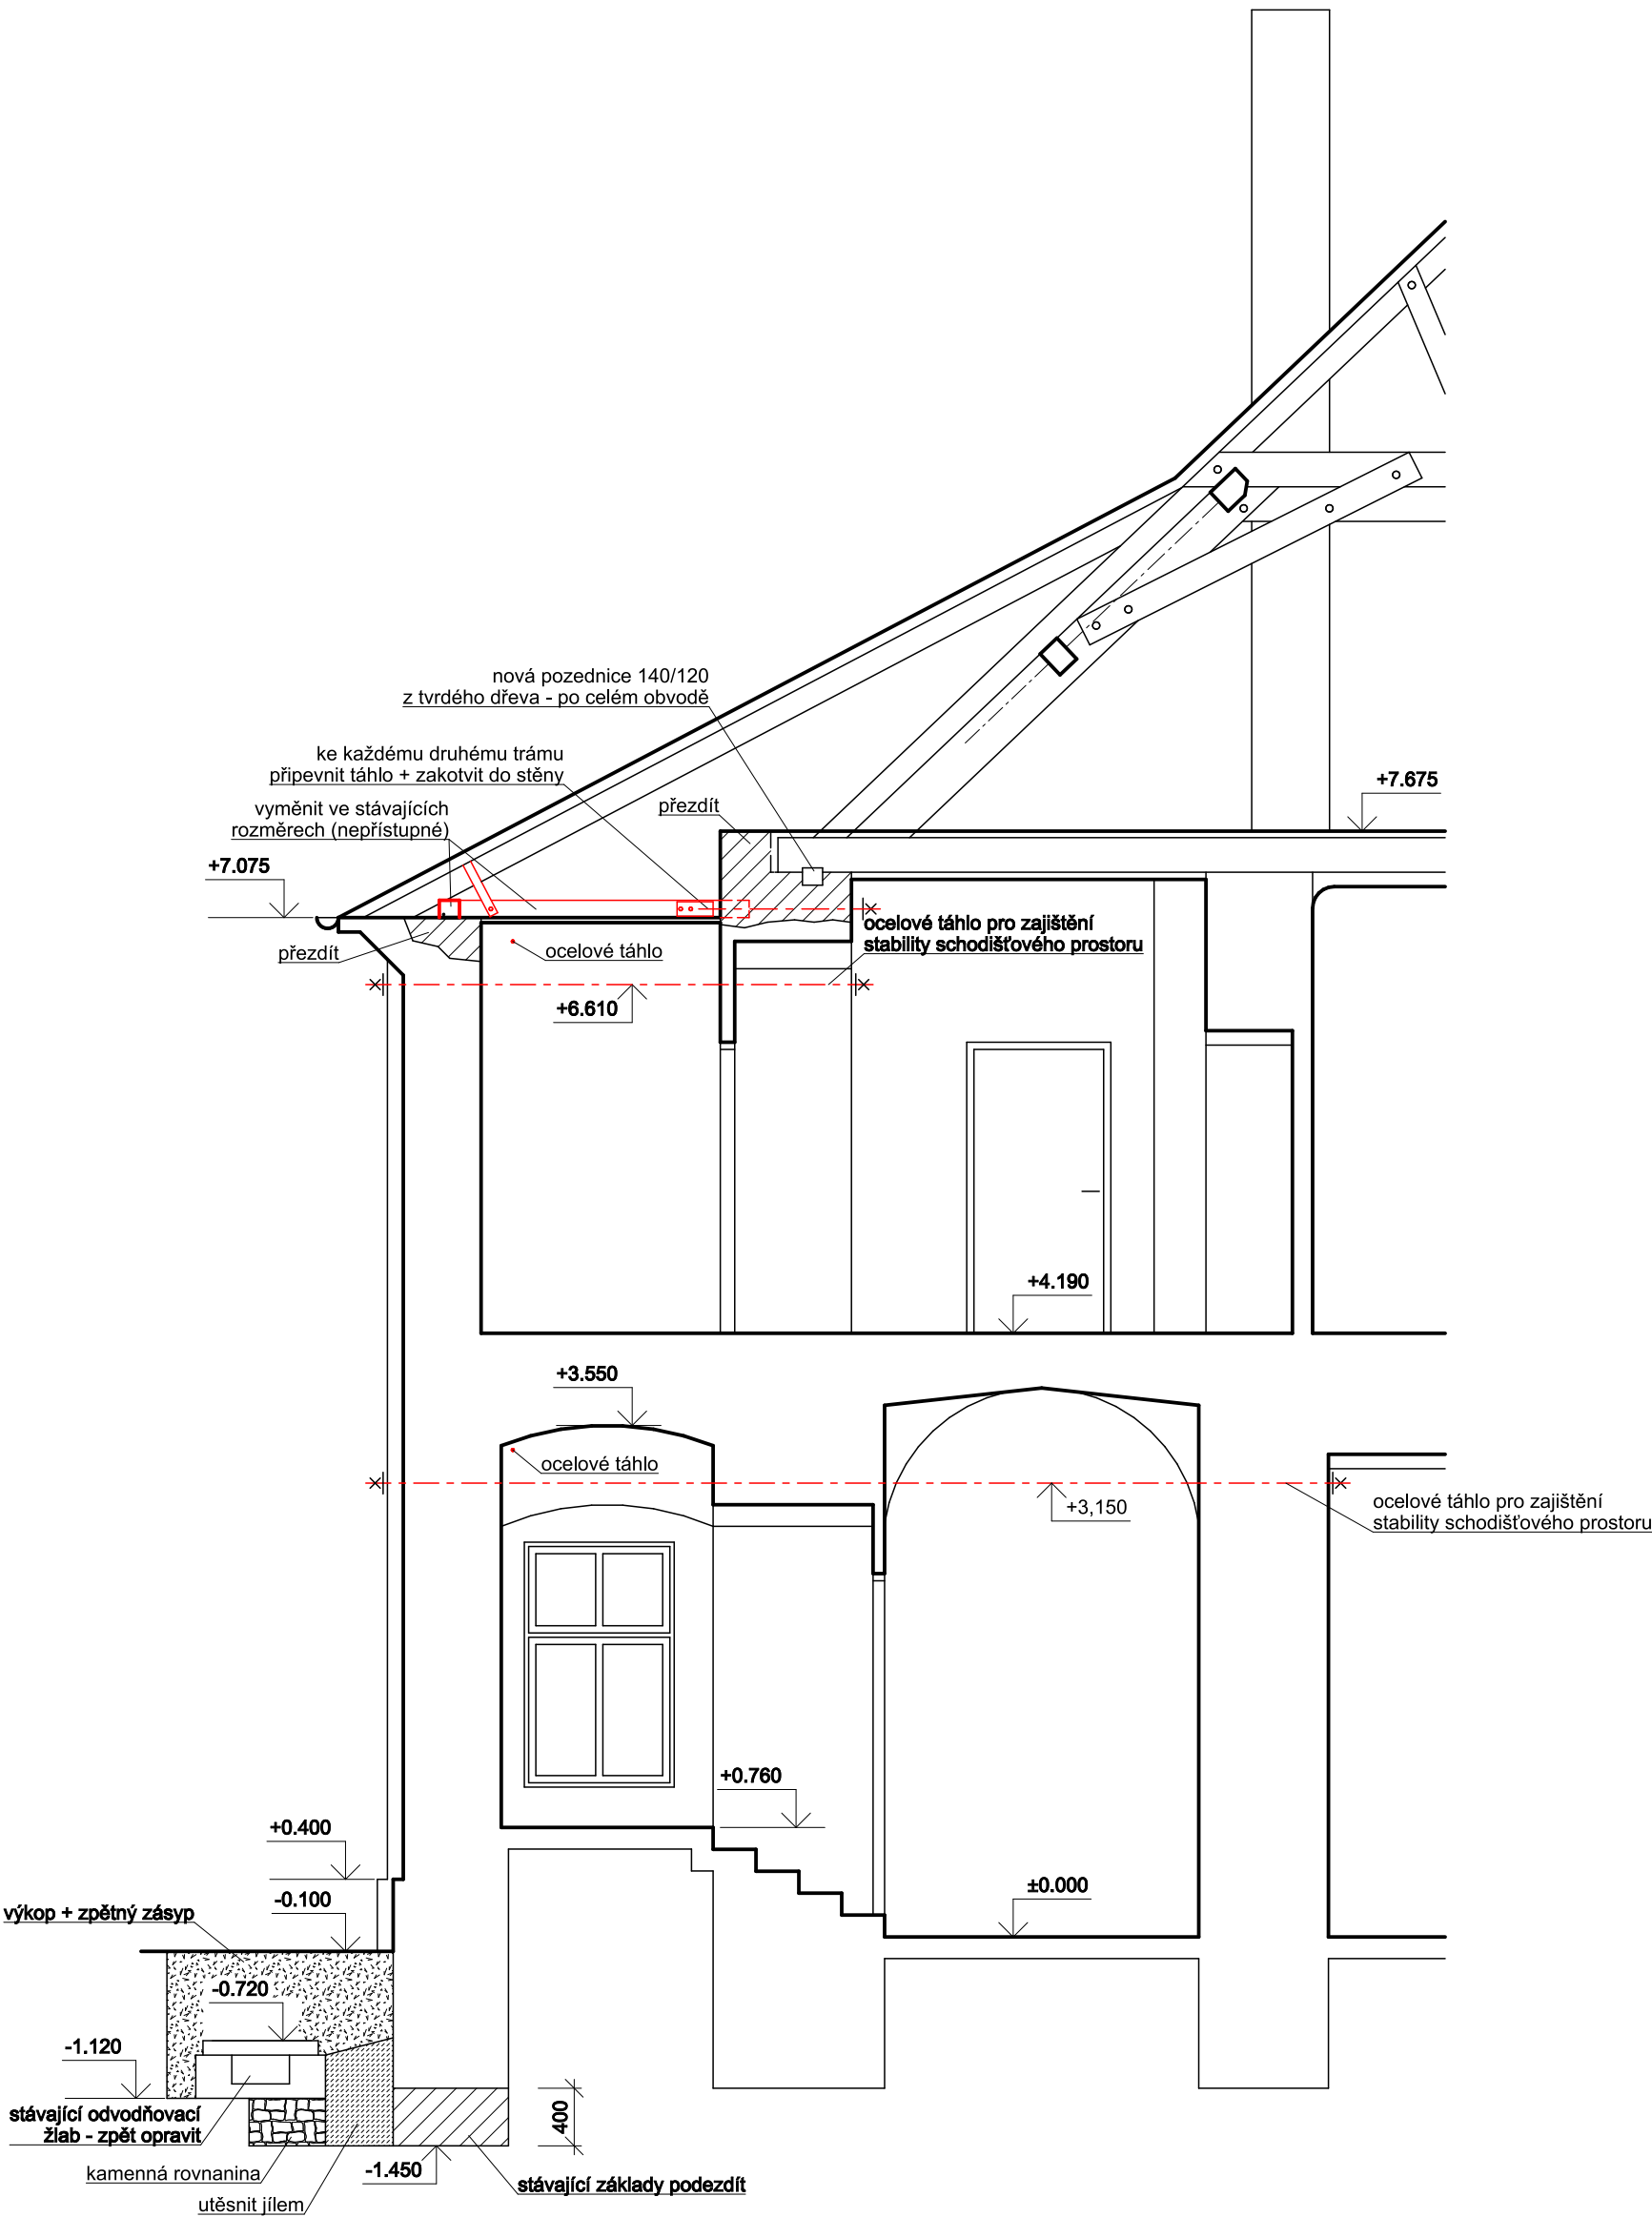

PROJEKTOVAL	ING. HOLÍK JIŘÍ	Ing. Holík Jiří U Staré školy 147 415 01 TEPLICE IČO 133 27 721	
KRESLIL	ING. PAŠINGEROVÁ BARBORA		
KONTROLOVAL	ING. HOLÍK JIŘÍ		
STAVEBNÍK	Cisterciácké opatství Osek, Rooseveltova 1, 417 05 Osek		
STAVBA	Rekonstrukce střechy a stropu a stat. zajištění schodiště Panského domu v areálu Kláštera Osek		MĚŘÍTKO 1:50
OBSAH			STUPEŇ DSP
ŘEZY SCHODIŠTĚM		DATUM 05,2022	č.v. D1.1.b.3
		FORMÁT 4 A4	
		ZAK.Č. 1510/22	