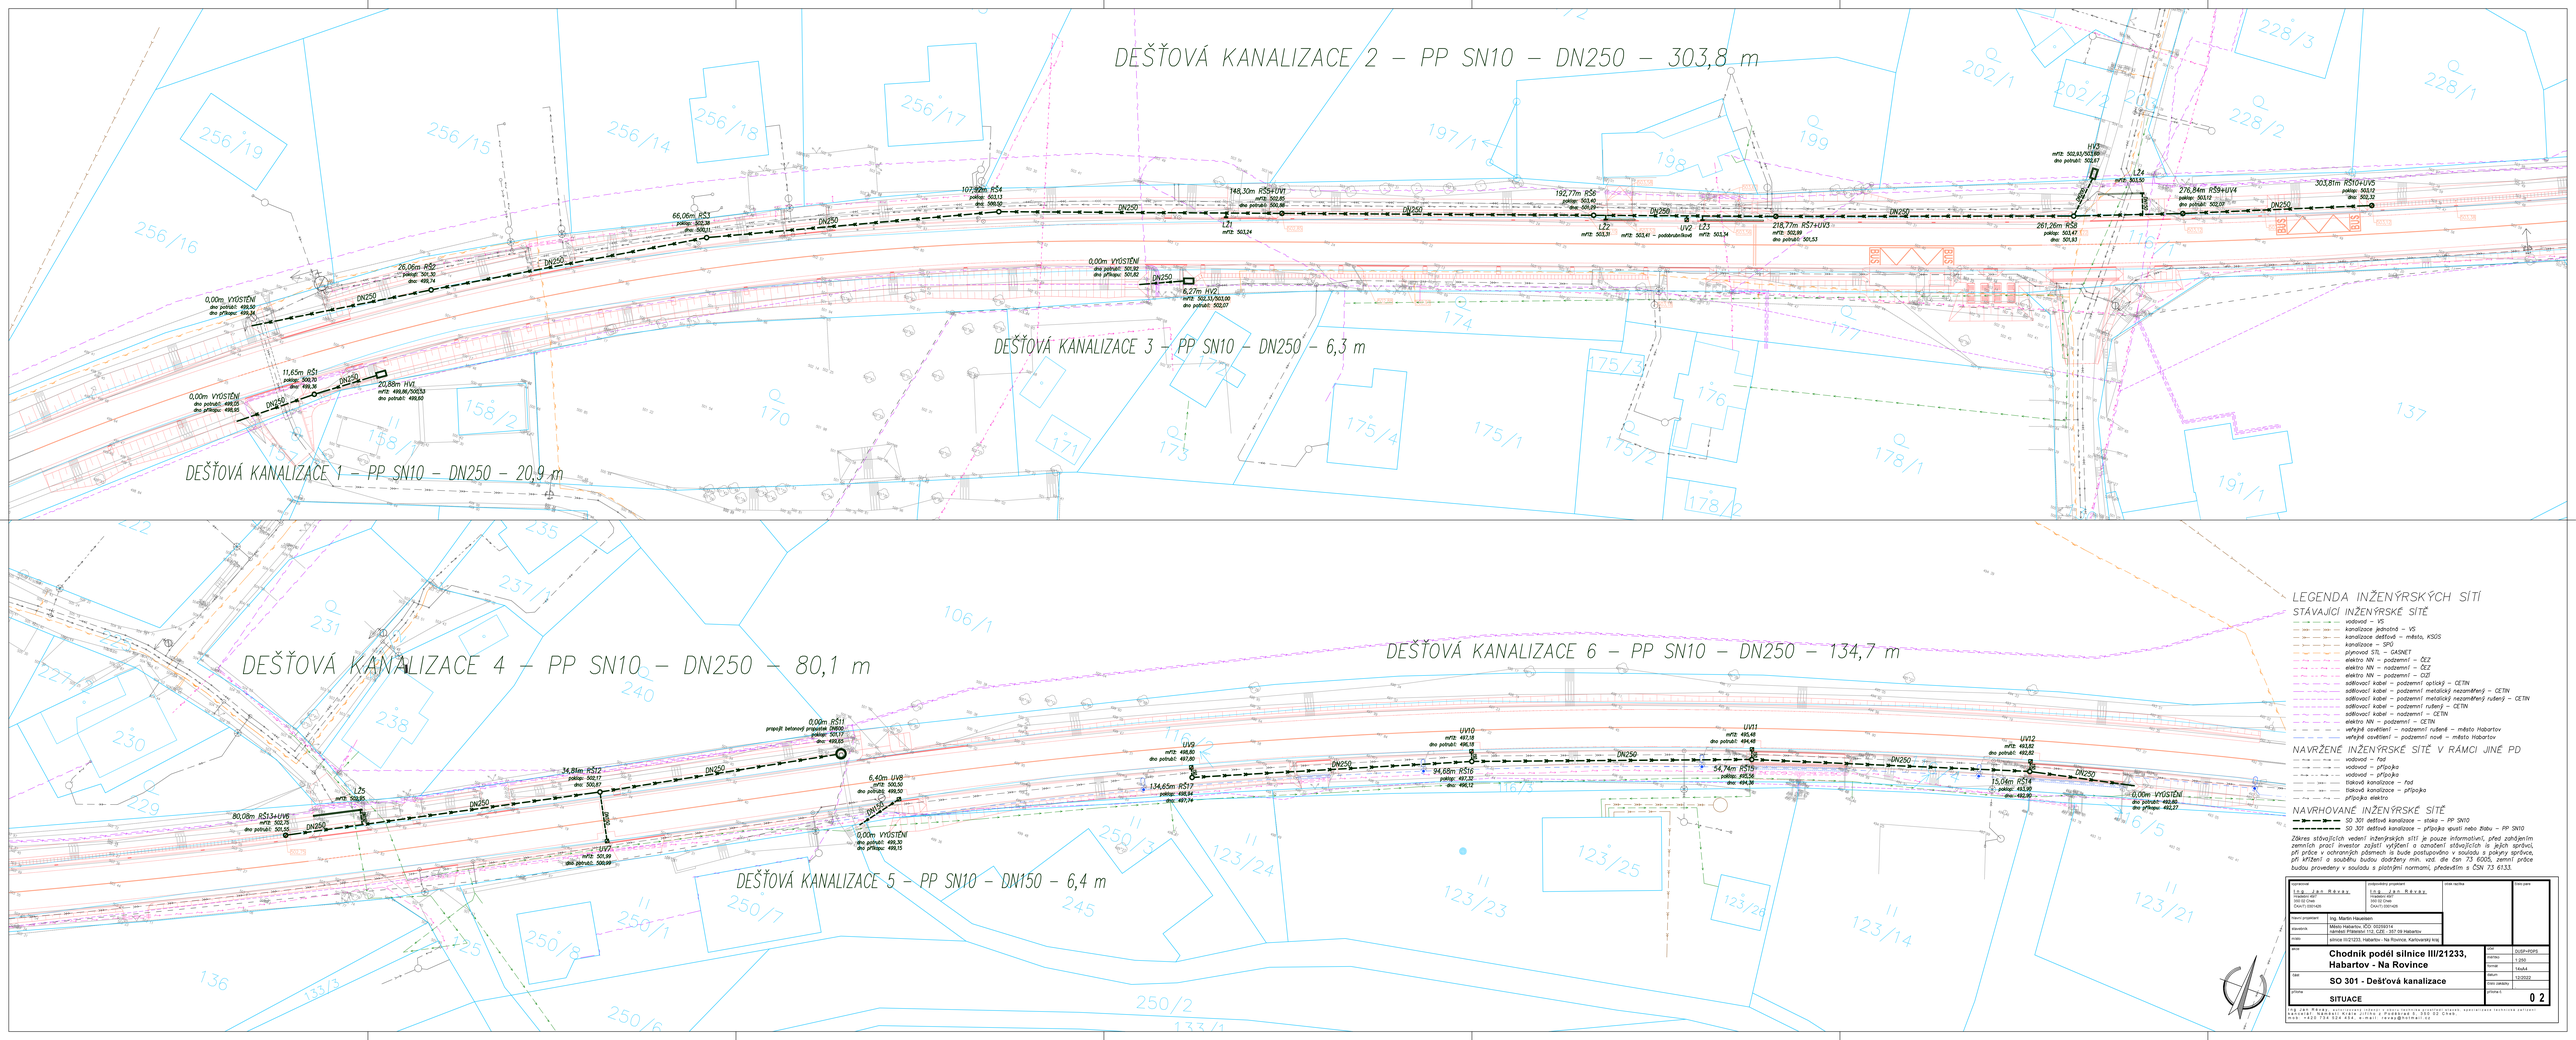

LEGENDA INŽENÝRSKÝCH SÍTÍ

STÁVAJÍCÍ INŽENÝRSKÉ SÍTĚ

- vodovod – VS
- kanalizace jednotná – VS
- kanalizace dešťová – město, KSÚS
- kanalizace – SPÚ
- plynovod STL – GASNET
- elektro NN – podzemní – ČEZ
- elektro NN – nadzemní – ČEZ
- elektro NN – podzemní – CÍŽ
- sdělovací kabel – podzemní optický – CETIN
- sdělovací kabel – podzemní metalický nezměřený – CETIN
- sdělovací kabel – podzemní metalický nezměřený ruční – CETIN
- sdělovací kabel – podzemní ruční – CETIN
- sdělovací kabel – nadzemní – CETIN
- elektro NN – podzemní – CETIN
- veřejné osvětlení – nadzemní ruční – město Habartov
- veřejné osvětlení – podzemní nové – město Habartov

NAVRŽENÉ INŽENÝRSKÉ SÍTĚ V RÁMCI JINÉ PD

- vodovod – řad
- vodovod – přípojka
- vodovod – přípojka
- tlaková kanalizace – řad
- tlaková kanalizace – přípojka
- přípojka elektro

NAVRHOVANÉ INŽENÝRSKÉ SÍTĚ

- SO 301 dešťová kanalizace – stoka – PP SN10
- SO 301 dešťová kanalizace – přípojka uvnitř nebo žlabu – PP SN10

Zákres stávajících vedení inženýrských sítí je pouze informativní, před zahájením zemních prací investor zajistí vytýčení a označení stávajících is jejich správců, při práce v ochranných pásmech is bude postupováno v souladu s pokyny správce, při křížení a souběhu budou dodrženy min. vzd. dle čsn 73 6005, zemní práce budou provedeny v souladu s platnými normami, především s ČSN 73 6133.

vypracoval	zodpovědný projektant	úřad ověřil	číslo zakázky
I N G . J A N M A R E K Dr. Milady Horákové 1 350 02 Cheb DAHTI 0501405	I N G . J A N M A R E K Dr. Milady Horákové 1 350 02 Cheb DAHTI 0501405		
hlavní projektant: Ing. Martin Hlaváček			
investor: Město Habartov, IČO: 00259314 Jiráskovo Náměstí 114, ČsÚS : 357 09 Habartov			
místo: silnice III/21233, Habartov - Na Rovince, Karlovarský kraj			

Chodník podél silnice III/21233, Habartov - Na Rovince

SO 301 - Dešťová kanalizace

SITUACE

stav	DUSP-112/25
měřítko	1:250
formát	1 ks A4
datum	10/2022
číslo zakázky	
příloha č.	0 2

I N G . J A N M A R E K autorizovaný inženýr v oboru technická zařízení budov, specializace technická zařízení Dr. Milady Horákové 1, 350 02 Cheb, IČO: 05014405, DAHTI: 0501405, tel.: +420 773 516 414, e-mail: marek@hotmail.cz