

Váš dopis zn.: 2022378444  
Ze dne: 20. 09. 2022  
Naše značka: SPU 356592/2022

Vyřizuje.: Ing. Karel Kahuda  
Tel.: 702 126 603  
ID DS: z49per3  
E-mail: [k.kahuda@spucr.cz](mailto:k.kahuda@spucr.cz)

Datum: 25. 10. 2022

MH Projekt spol. s r.o.  
Ing. Martin Haueisen  
Bezejmenná 1424/9  
350 02 Cheb

## **VYJÁDŘENÍ K AKCI: „EXISTENCE SÍTÍ – CHODNÍK PODÉL SILNICE III/21233, HABARTOV NA ROVINCE“**

Dopisem ze dne 20. 9. 2022 jste požádali Státní pozemkový úřad o vyjádření k technické infrastruktuře z důvodu existence sítí k výše uvedenému záměru v katastrálních územích Horní Částkov a Lítov, okres Sokolov.

Sdělujeme Vám, že dle zaslané situace stavby se v zájmové lokalitě stavby **nachází stavba vodního díla – hlavní odvodňovací zařízení (HOZ)** v příslušnosti hospodařit Státního pozemkového úřadu. Jedná se o 2 HOZ ze stavby „**KACEŘOV II.**“, pod názvem

1. „**Kaceřov II HOZ K2**“, ID majetku: 3020000139-11201000, z roku 1981, kombinované v celkové délce 480 m (z toho otevřená část v délce 20 m a zakrytá/trubní v délce 460 m), ČHP 1-13-01-086/0.
2. „**Kaceřov II HOZ K4**“, ID majetku: 3020000143-11201000, z roku 1981, kombinované v celkové délce 550 m (z toho otevřená část v délce 147 m a zakrytá/trubní v délce 403 m), ČHP 1-13-01-086/0.

V případě dotčení stavby HOZ požadujeme předložení detailního návrhu dotčení HOZ.

Pro doplnění sdělujeme, že dle nám dostupných podkladů se na pozemcích dotčených plánovanou stavbou **může nacházet** stavba vodních děl – podrobné odvodňovací zařízení (POZ), které jsou příslušenstvím pozemků. Dostupné podklady - údaje o POZ (investicích do půdy za účelem zlepšení půdní úrodnosti) jsou neaktualizovanými historickými daty, která pořídila Zemědělská vodohospodářská správa digitalizací analogových map 1 : 10 000. Vzhledem k tomu, že neexistuje evidence meliorací (odvodnění a závlah) a jejich následných změn (zrušení, rozšíření) od doby pořízení těchto dat (zákresy do map provedeny v 90. letech, jejich následná digitalizace proběhla přibližně v letech 2003-2007), nemusí proto tato data odpovídat skutečnému rozsahu meliorací na jednotlivých pozemcích. Údaje jsou k dispozici ke stažení na Portálu farmáře (<http://eagri.cz/public/web/mze/farmar/LPIS/data-melioraci/>) ve formátu shp a jsou také zobrazeny v LPIS/Životní prostředí/Nitrátová směrnice/Uložení hnojiv – detail/Meliorace.

V případě dotčení POZ doporučujeme navrhnout taková opatření, která zachovají funkčnost systému plošného odvodnění.

Upozorňujeme dále na skutečnost, že se ve vyznačeném zájmovém území mimo jiné **nachází i pozemky**, které jsou v majetku státu a příslušnosti hospodařit Státního pozemkového úřadu – jejich případné dotčení je nutné projednat se zástupci SPÚ, příslušným pracovištěm Krajského pozemkového úřadu.

Toto vyjádření k záměru, které není vyjádřením k územnímu ani stavebnímu řízení a neslouží tak k vydání rozhodnutí o umístění stavby nebo stavebního povolení, je vydáno za SPÚ, odbor vodohospodářských staveb z titulu vlastníka technické infrastruktury (staveb k vodohospodářským melioracím) **pouze jako informace o existenci sítí** a platí 5 let od data vydání, pokud nedojde ke změně záměru nebo stavebníka.

S pozdravem

Ing. Tomáš  
Purkrábek


Digitálně podepsal  
Ing. Tomáš Purkrábek  
Datum: 2022.10.27  
11:54:38 +02'00'

.....  
**Ing. Tomáš Purkrábek**  
vedoucí oddělení VHS České Budějovice  
Státního pozemkového úřadu

**Příloha:** 1x snímek z mapy se zákresem trasy HOZ





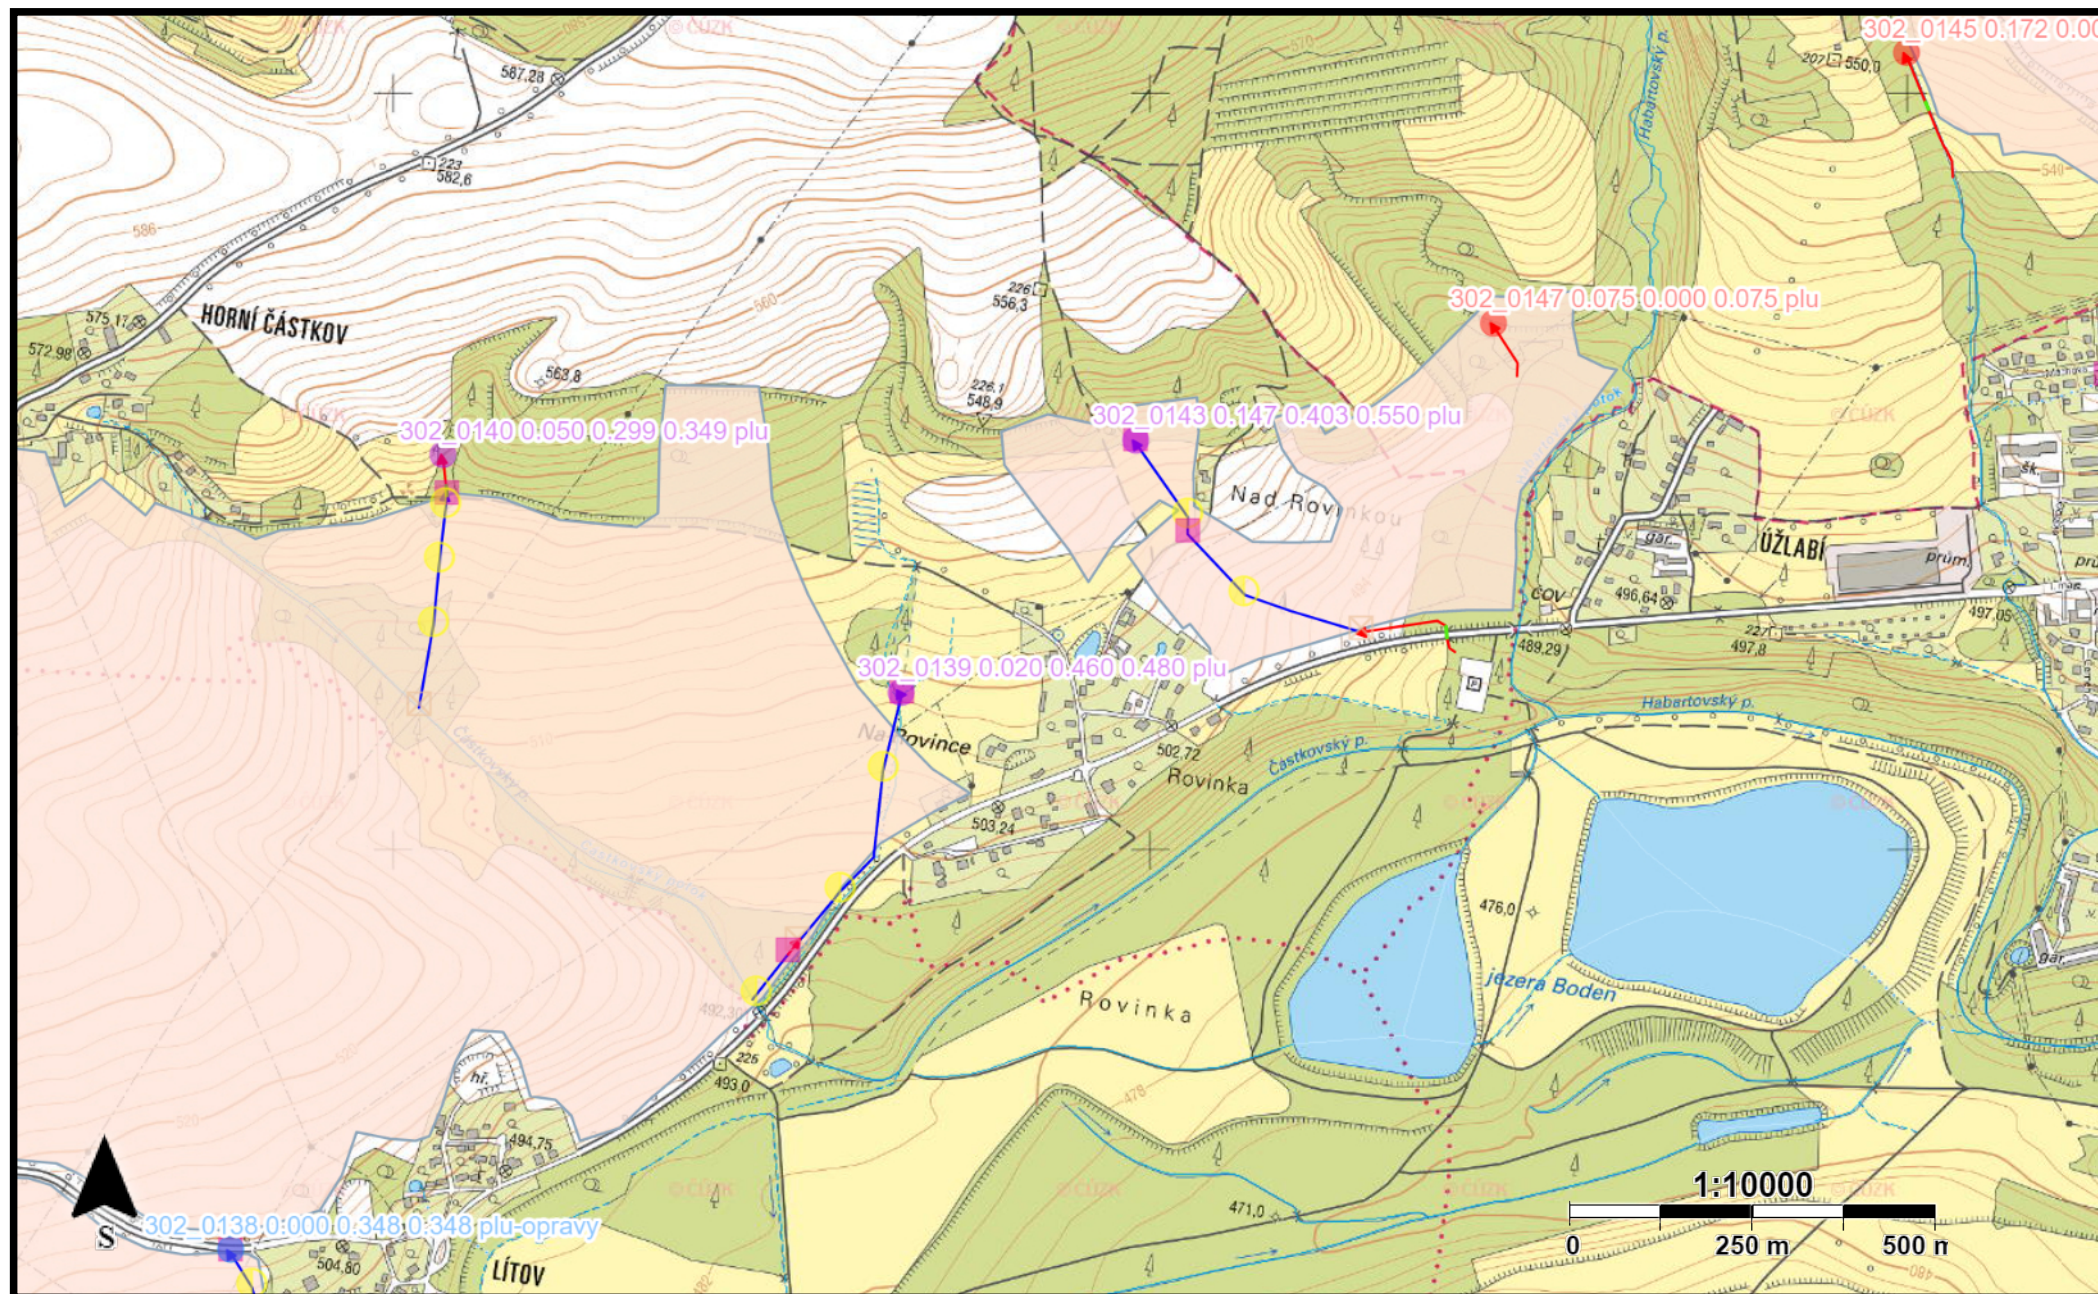

# Příloha k vyjádření čj. SPÚ 356593/2022 - zakres Hoz a POZ













# Legenda

## Původní digitalizace zákresů ZVHS

-  ZV010 - plochy odvodnění
-  ZV300 - otevřené odpady/úseky odpadů
-  ZV310 - trubní odpady/úseky odpadů
-  Parcely (měsíční data)






















## HOZ linie

-  Pomocné
-  HZZ otevřený
-  HZZ zatrubený
-  HOZ otevřený
-  HOZ zatrubený
-  HOZ, HZZ nejistý úsek
-  PEO otevřený
-  PEO zatrubený
-  kabely k ČS
-  cesty a komunikace















## Liniové objekty HOZ

-  linie objektu


## Bodové objekty HOZ

-  zaměřovací bod
-  ČS dle ZVHS10
-  poklop litinový čtverec
-  lapač splavenin
-  rozvodná skříň
-  vývar
-  ostatní objekt
-  jez
-  mříž
-  vzdušník, kalník
-  mezník, patník
-  šachtice nadzemní
-  odtokový objekt
-  šachtice podzemní
-  studna
-  rozdělovací objekt
-  stavidlo, stavítko
-  trafostanice
-  průleh
-  vtokový objekt
-  vodárna
-  kanalizační poklop
-  sdružený objekt
-  šachtice závlahová

## Referenční bod HOZ

-  čerpací stanice
-  příslušenství k čerpací stanici
-  protierozní opatření
-  neurčený typ stavby
-  otevřená HOZ
-  zatrubená HOZ
-  kombinovaná HOZ
-  vodní nádrž
-  příslušenství k vodní nádrži
-  ostatní stavby k melioracím
-  stavební objekt v korytě
-  otevřené HZZ
-  zatrubené HZZ
-  kombinované HZZ



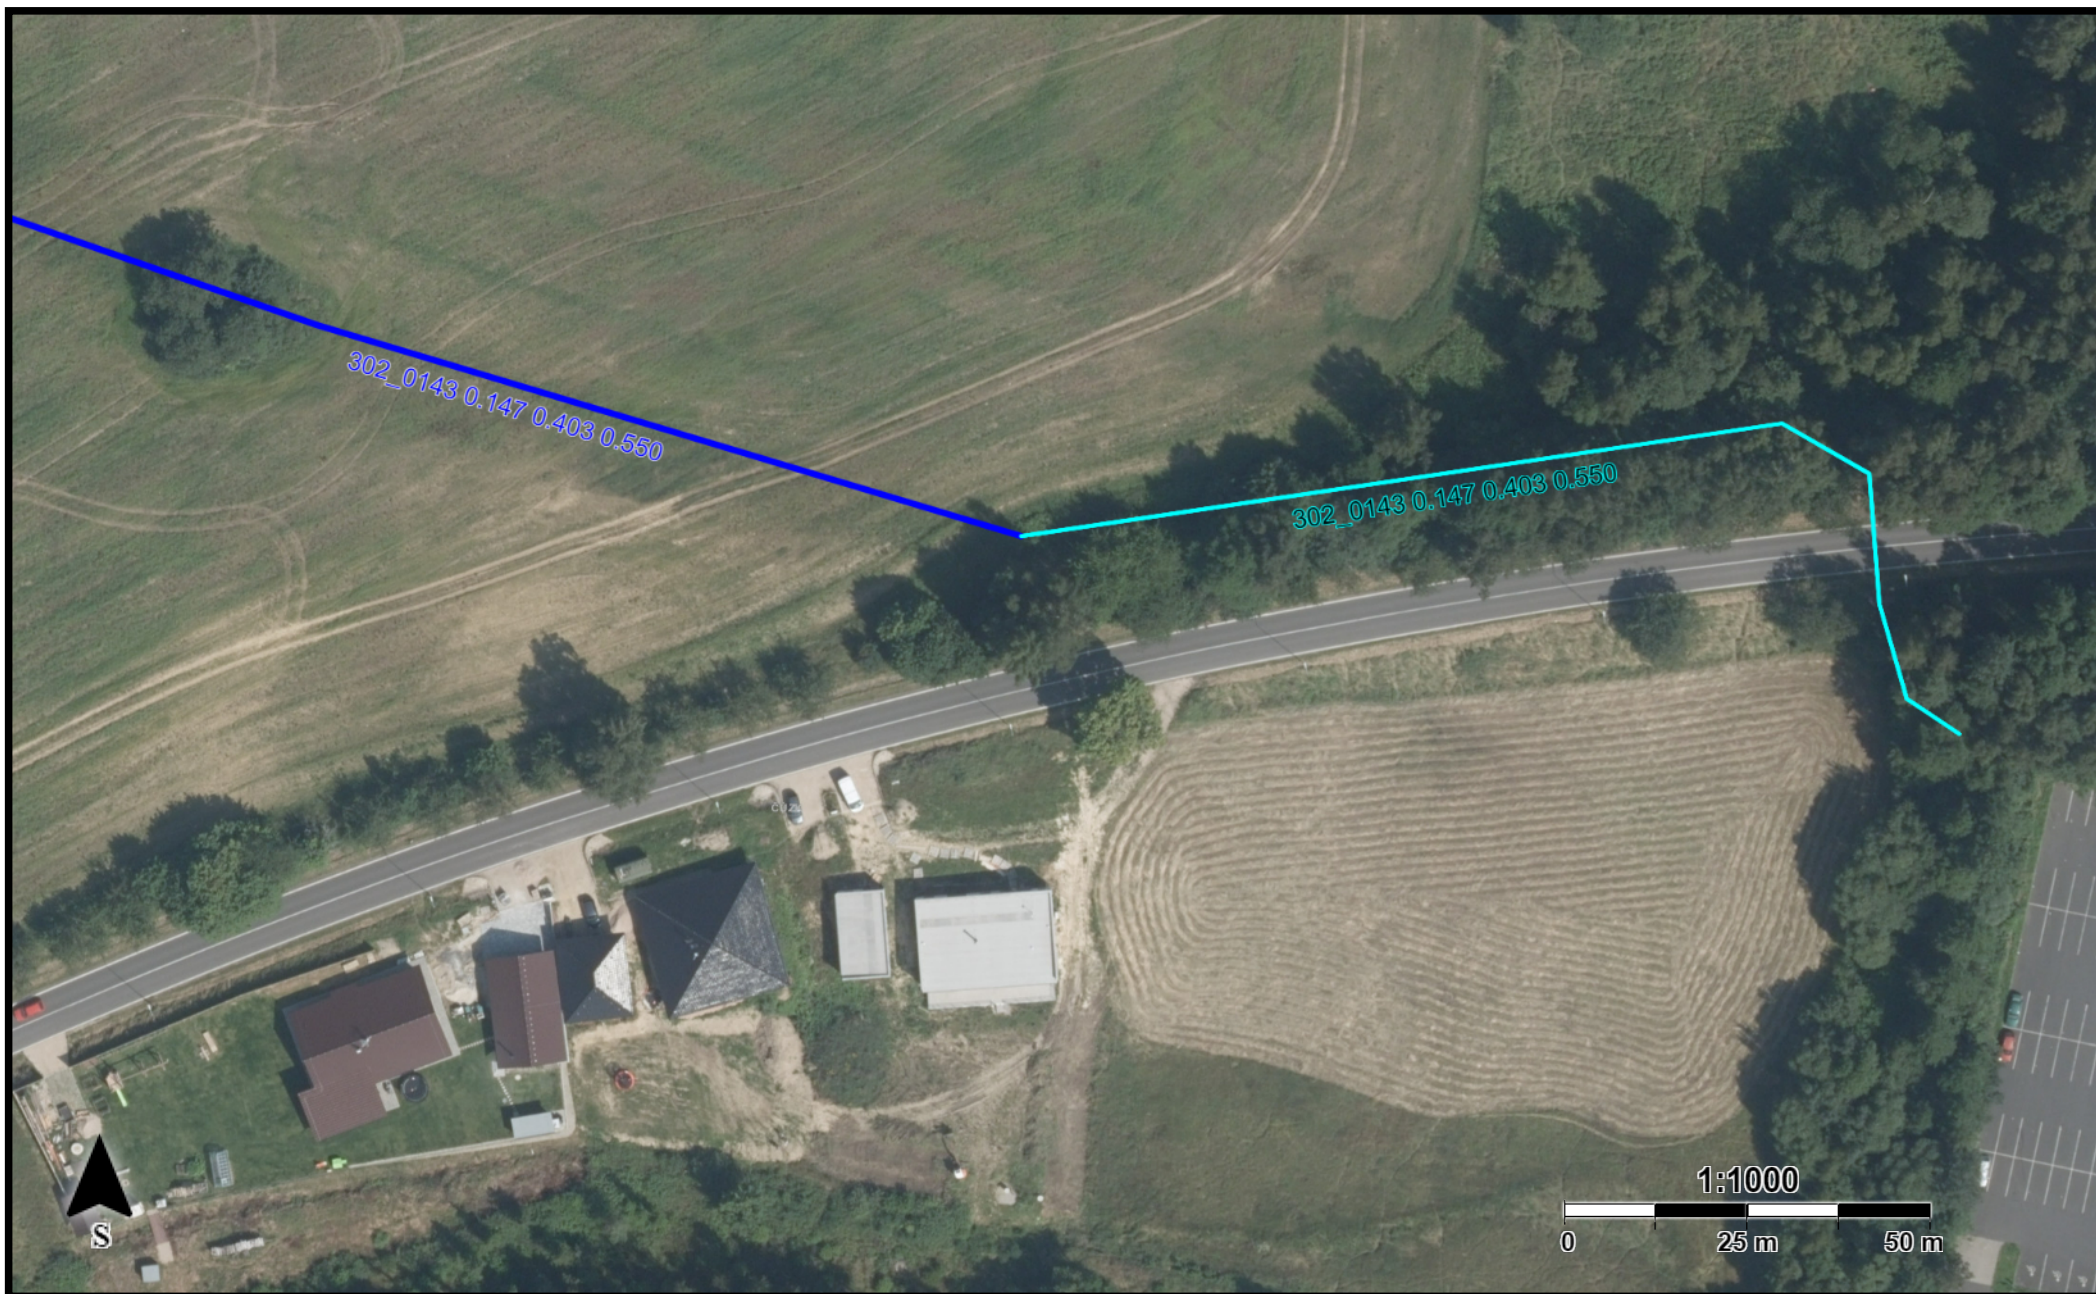















# Legenda


## HOZ linie

-  Pomocné
-  HZZ otevřený
-  HZZ zatrubený
-  HOZ otevřený
-  HOZ zatrubený
-  HOZ, HZZ nejistý úsek
-  PEO otevřený
-  PEO zatrubený
-  kabely k ČS
-  cesty a komunikace

## Referenční bod HOZ

-  čerpací stanice
-  příslušenství k čerpací stanici
-  protierozní opatření
-  neurčený typ stavby
-  otevřená HOZ
-  zatrubená HOZ
-  kombinovaná HOZ
-  vodní nádrž
-  příslušenství k vodní nádrži
-  ostatní stavby k melioracím
-  stavební objekt v korytě
-  otevřené HZZ
-  zatrubené HZZ
-  kombinované HZZ



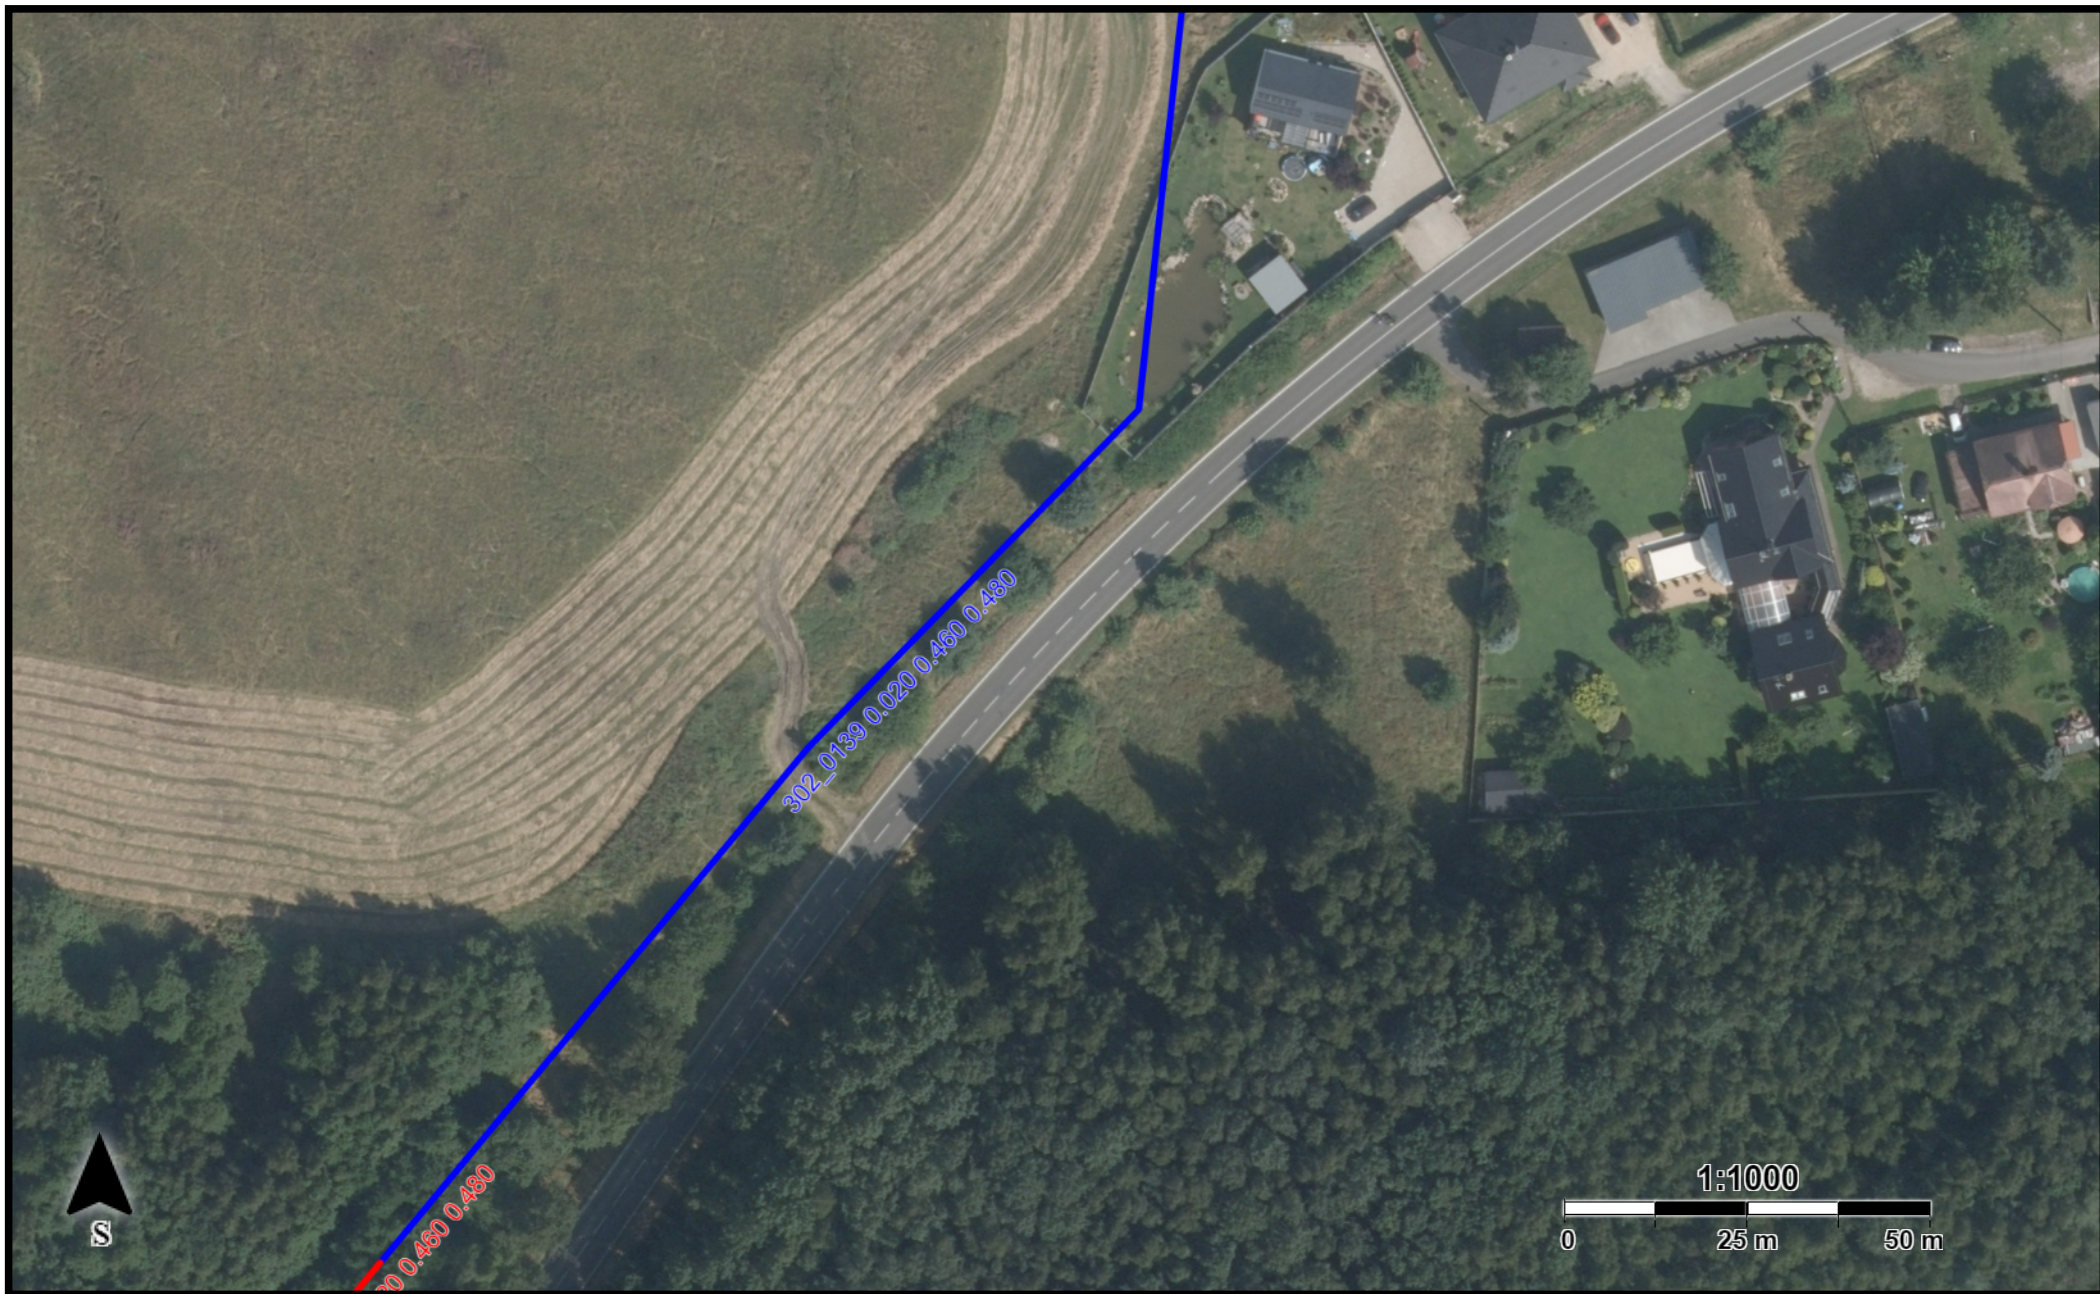















# Legenda

## HOZ linie

-  Pomocné
-  HZZ otevřený
-  HZZ zatrubený
-  HOZ otevřený
-  HOZ zatrubený
-  HOZ, HZZ nejistý úsek
-  PEO otevřený
-  PEO zatrubený
-  kabely k ČS
-  cesty a komunikace

## Referenční bod HOZ

-  čerpací stanice
-  příslušenství k čerpací stanici
-  protierozní opatření
-  neurčený typ stavby
-  otevřená HOZ
-  zatrubená HOZ
-  kombinovaná HOZ
-  vodní nádrž
-  příslušenství k vodní nádrži
-  ostatní stavby k melioracím
-  stavební objekt v korytě
-  otevřené HZZ
-  zatrubené HZZ
-  kombinované HZZ