


PŘÍČNÝ ŘEZ OBJEKTEM A - A', M 1:50

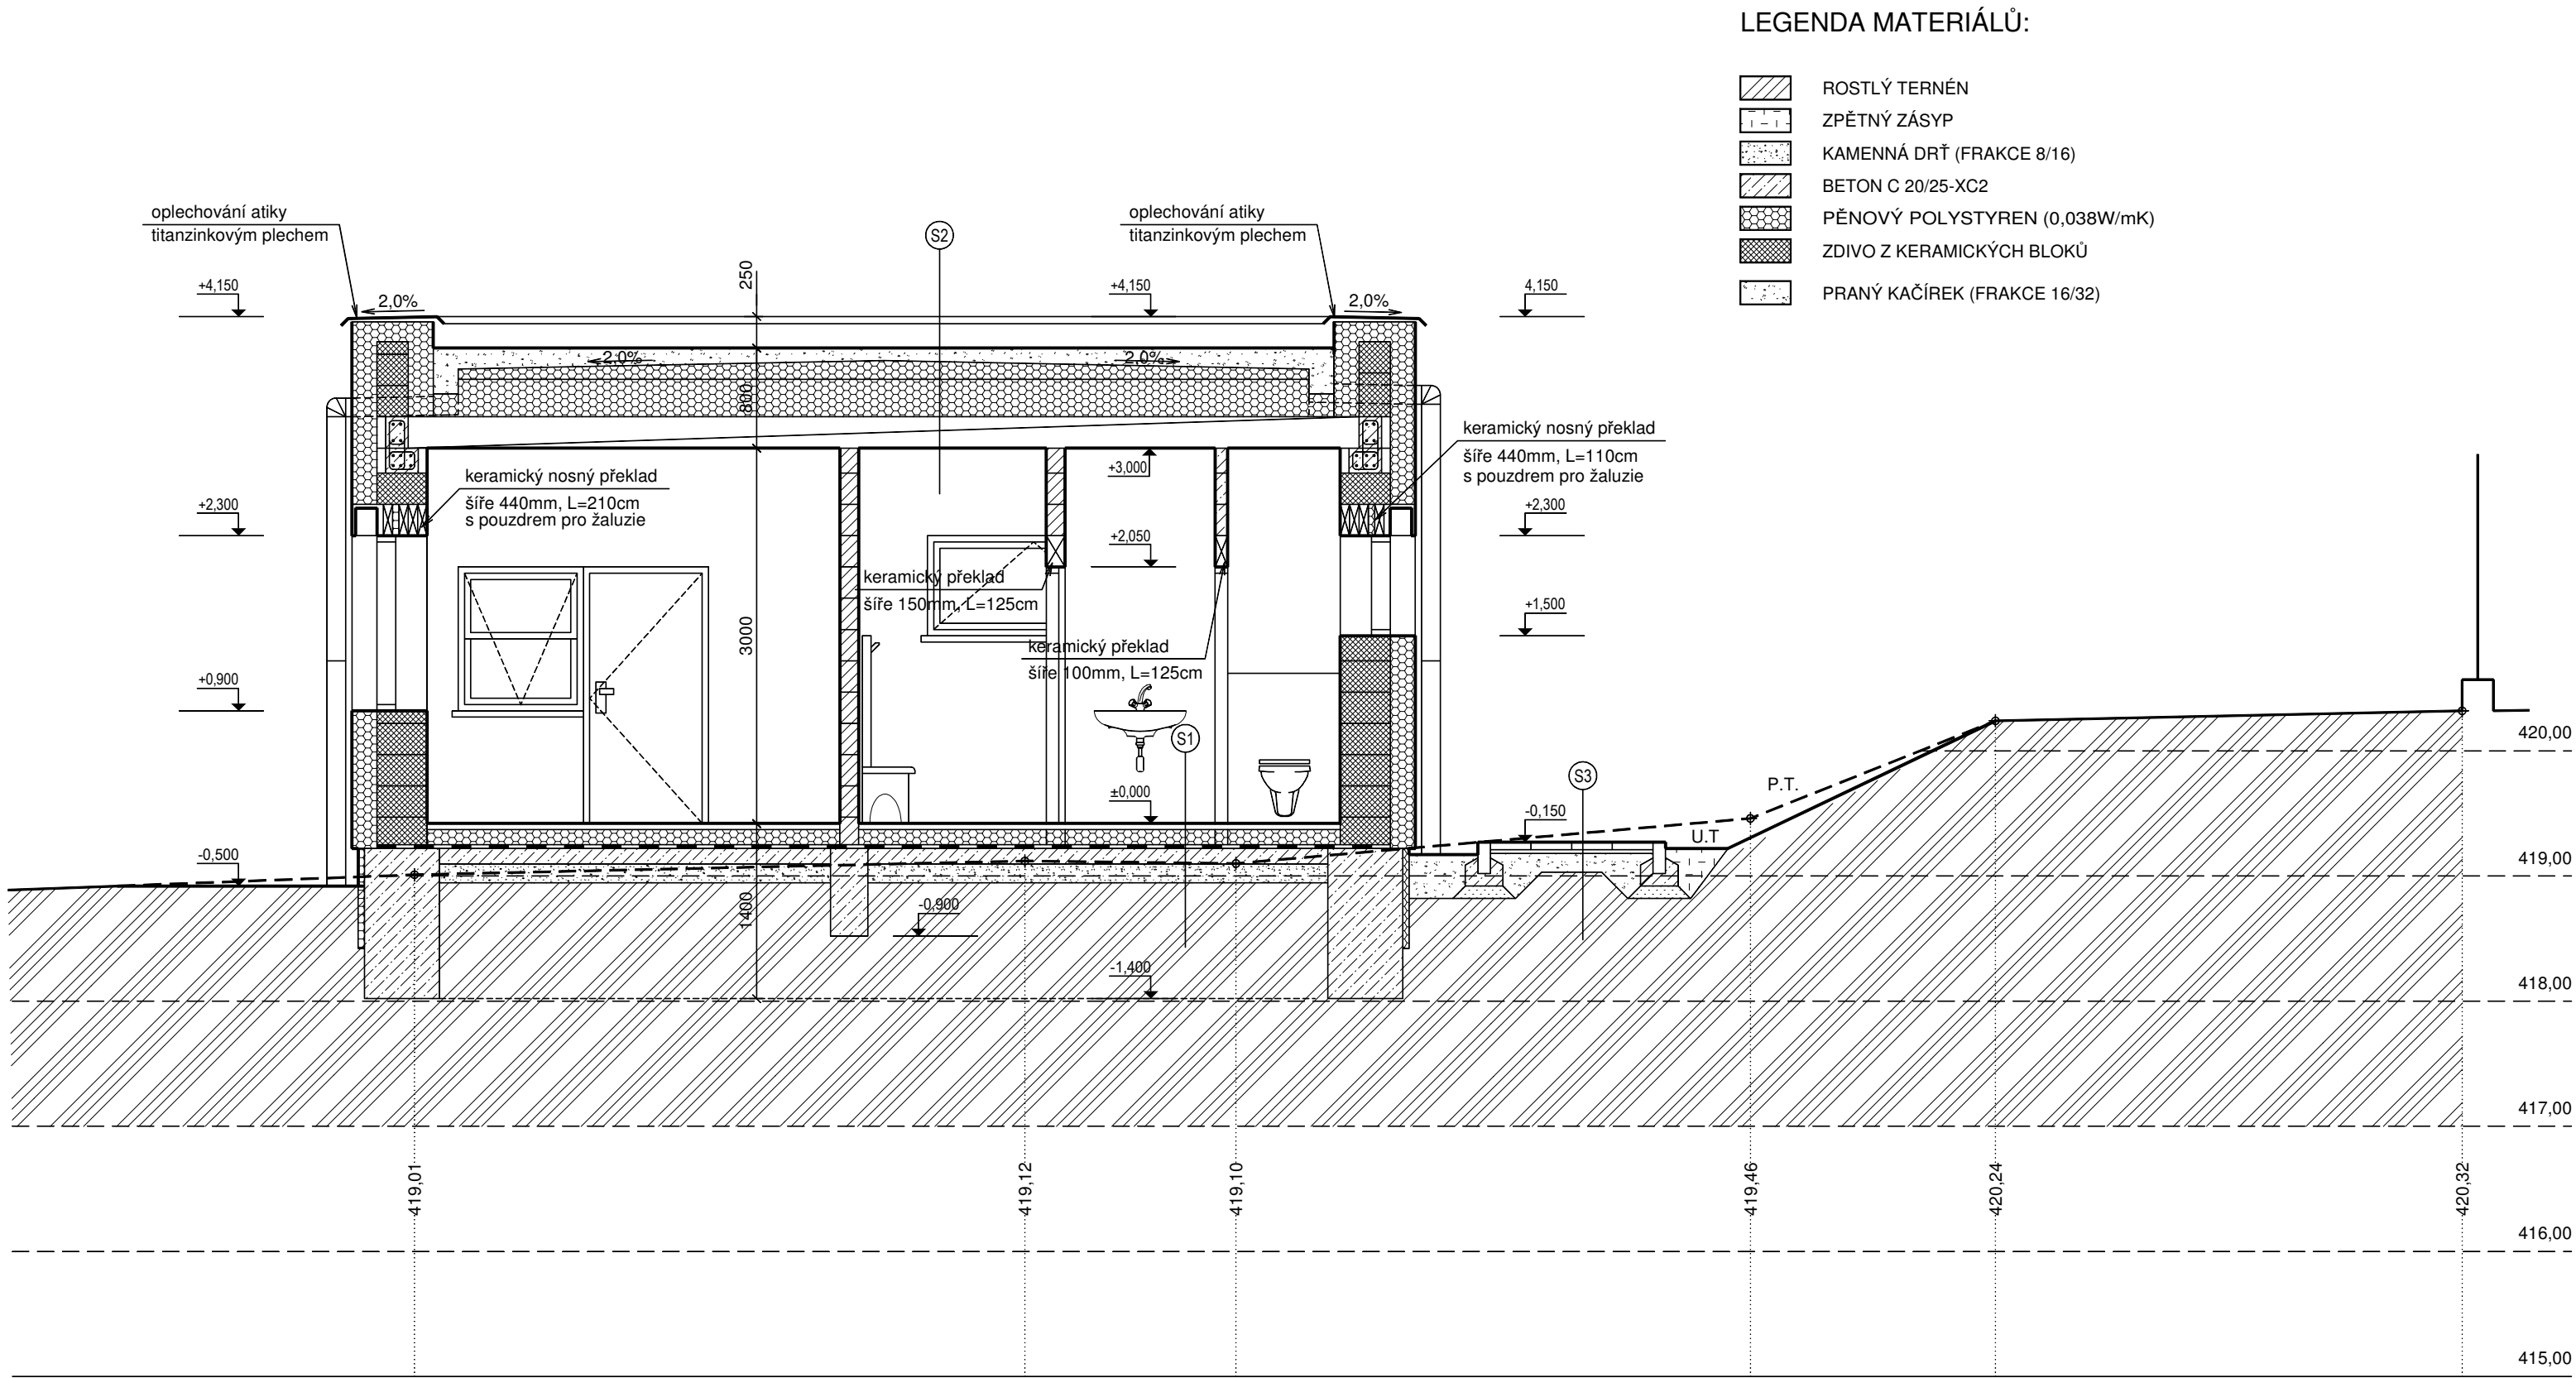

LEGENDY SKLADEB:

S1	KERAMICKÁ DLAŽBA	10mm
	LEPIDLO	5mm
	BETONOVÁ MAZANINA	
	VYZTUŽENÁ KARI SÍTÍ	50mm
	SYSTÉMOVÁ DESKA	
	PODLAHOVÉHO VYTÁPĚNÍ	50mm
	TEPELNÁ IZOLACE Z PĚNOVÉHO POLYSTYRENU	100mm
	2 x HYDROIZOLAČNÍ PAS FOALBIT	10mm
	BETONOVÁ ZÁKLADOVÁ DESKA	125mm
	HRUBE KAMENIVO	150mm
		500mm
S2	KAČÍREK	100 - 150mm
	VŘCHNÍ ASFALTOVÝ PÁS	
	NAPŘ. ELASTEK 40 SPECIALDEKOR	8mm
	SPODNÍ ASFALTOVÝ PÁS	
	NAPŘ. GLASTEK 30 STICKER PLUS	8mm
	TEPELNÁ IZOLACE	
	SPÁDOVÝ KLÍN EPS 100	20 - 120mm
	TEPELNÁ IZOLACE EPS 100	250mm
	PAROZÁBRANA	
	NAPŘ. GLASTEK AL 40 MINRAL	2mm
	PENETRACE NAPŘ. DEKPRIMER	2mm
	ŽB STROPNÍ PANEL	250mm
	ŠTUK, MALBA	5mm
		800mm
S3	BETONOVÁ DLAŽBA	60mm
	LOŽE Z KAMENNÉ DRŤE (FR. 4/8MM)	30mm
	PODKLAD, KAMENNÁ DRŤ (FR. 8/16, 16/32MM)	150mm
	GEOTEXTILIE	
	ZEMNÍ PLÁN (MIN. 30,0MPa)	
		240 mm

±0,000 = 419,42 m.n.m.

Index změny :	Popis změny :	Datum :	Provedl :	Podpis :

Kreslil :	Projektant :	Zodp. projektant :	<b>Konstrukční kancelář</b> pro pozemní stavby Ing. Vlastimil Čegan    Jiří Nováček Pracoviště: Kynšperk nad Ohří, 350 02 Chodov IČO: 064 36 943 telefon : 776 211 700    fax : 776 211 125 e-mail : kancelar@konstav.cz	
St.ú. : Sokolov			Investor :	Město Kynšperk nad Ohří, Jana A. Komenského 22/113, 357 51 Kynšperk nad Ohří
Obec : Kynšperk nad Ohří			Stupeň :	DPS
Akce : Zázemí pro dětskou skupinu na p.p.č. 1195/22, k.ú. Kynšperk nad Ohří			Formát :	3x A4
			Měřítko :	1:50
			Datum :	02/2024
Část : D.1.1 Architektonicko stavební řešení			Č. zakázky :	2310-01
Obsah : Příčný řez objektem A - A'			Č. přílohy :	b-06