



POHLEDY, M 1:100

Pohled západní

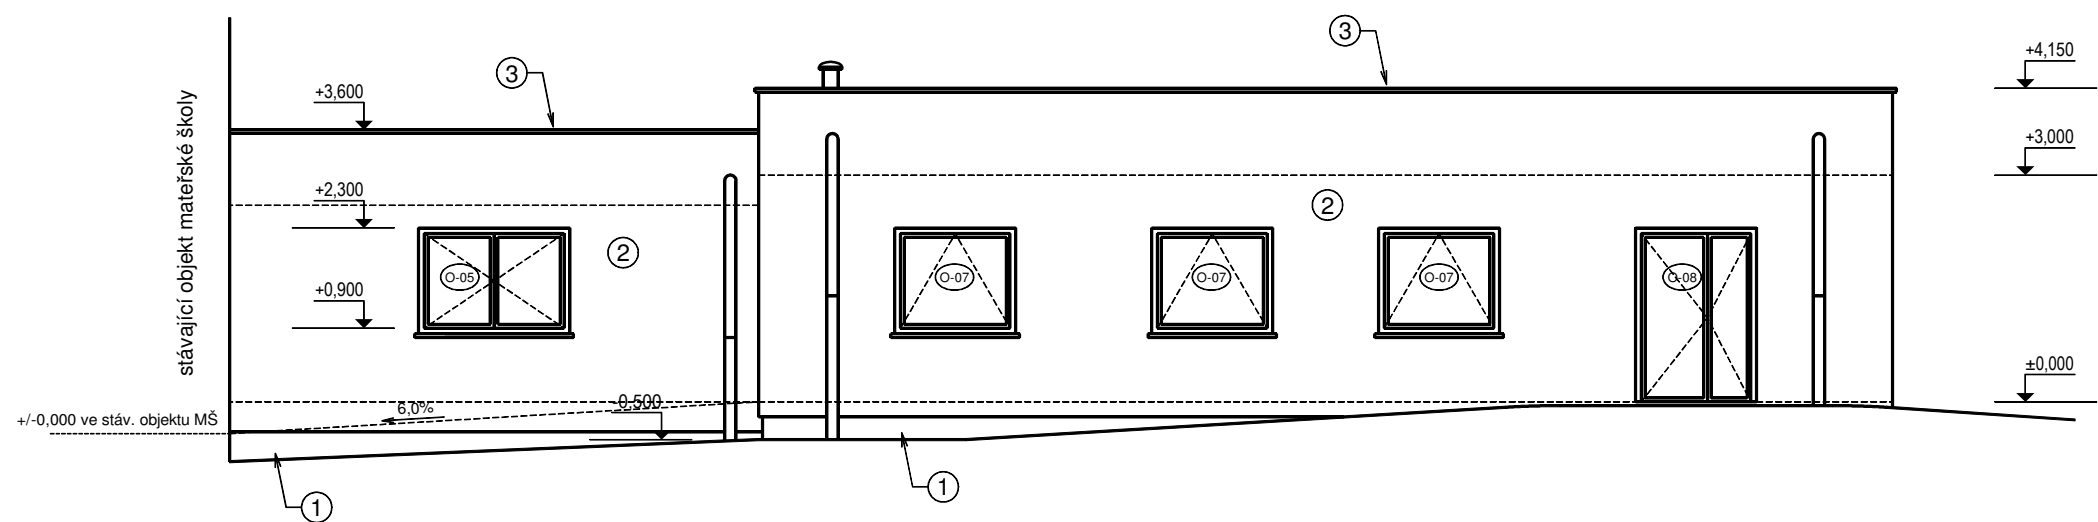


Pohled východní

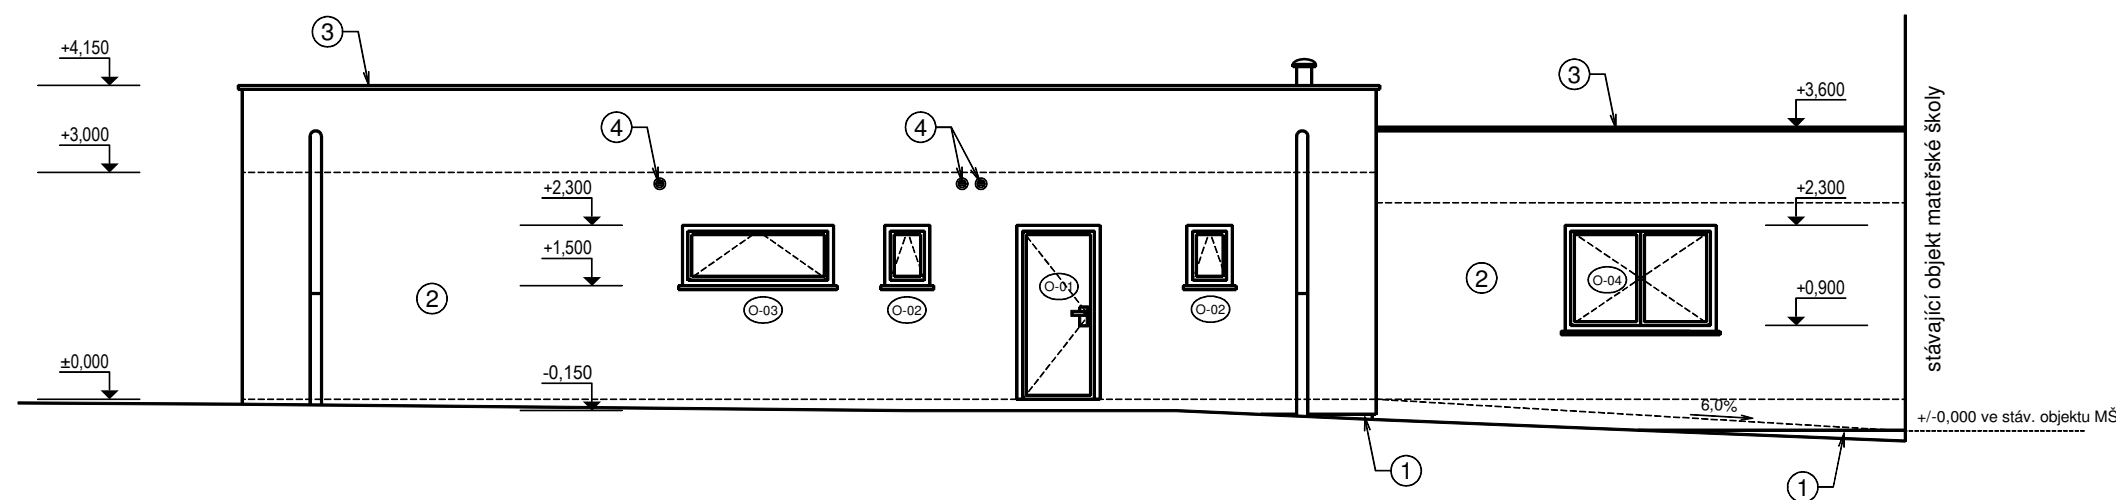


- LEGENDA MATERIÁLŮ:
- ① JEMNÁ SOKLOVÁ OMÍTKA
 - ② JEMNÁ ŠTUKOVÁ FASÁDNÍ OMÍTKA
 - ③ OPLECHOVÁNÍ ATIKY TITANZINKOVÝM PLECHEM
 - ④ VÝÚSTĚNÍ VZDUCHOTECHNIKY, VĚTRACÍ MŘÍŽKA

Pohled jižní

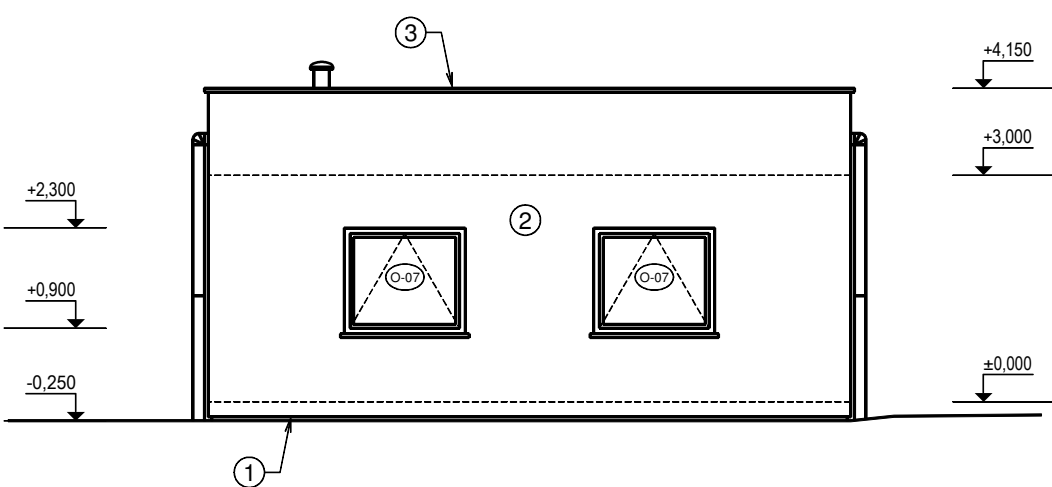

Pohled severní

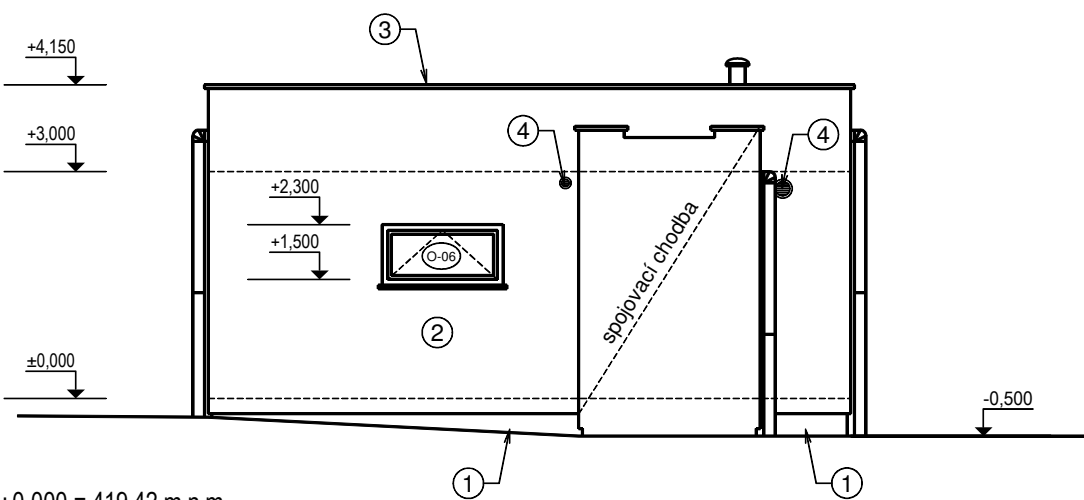

±0,000 = 419,42 m.n.m.

Index změny :	Popis změny :	Datum :	Provedl :	Podpis :

Kreslil :	Projektant :	Zodp.projektant :	Konstrukční kancelář pro pozemní stavby Ing.Vlastimil Čegan Jiří Nováček <small>Autorizovaný inženýr v oboru stavební a dřevěná stavba, ČKAČT 1300791</small> vlastimil.cean@konstrukce-cheb.cz ičo: 702 38 740 telefon : 602 212 700 Office: Americká 1, 350 02 Cheb	
Jiří Nováček	Jiří Nováček	Ing. Martin Kroc		
St.ú. :	Sokolov		Stupeň:	DPS
Obec :	Kynšperk nad Ohří		Formát:	3x A4
Akce :	Zázemí pro dětskou skupinu na p.p.č.1195/22, k.ú. Kynšperk nad Ohří		Měřítko:	1:100
Část :	D.1.1 Architektonicko stavební řešení		Datum:	02/2024
Obsah :	Pohledy		Č. zakázky:	2310-01
			Č. přílohy:	b-09