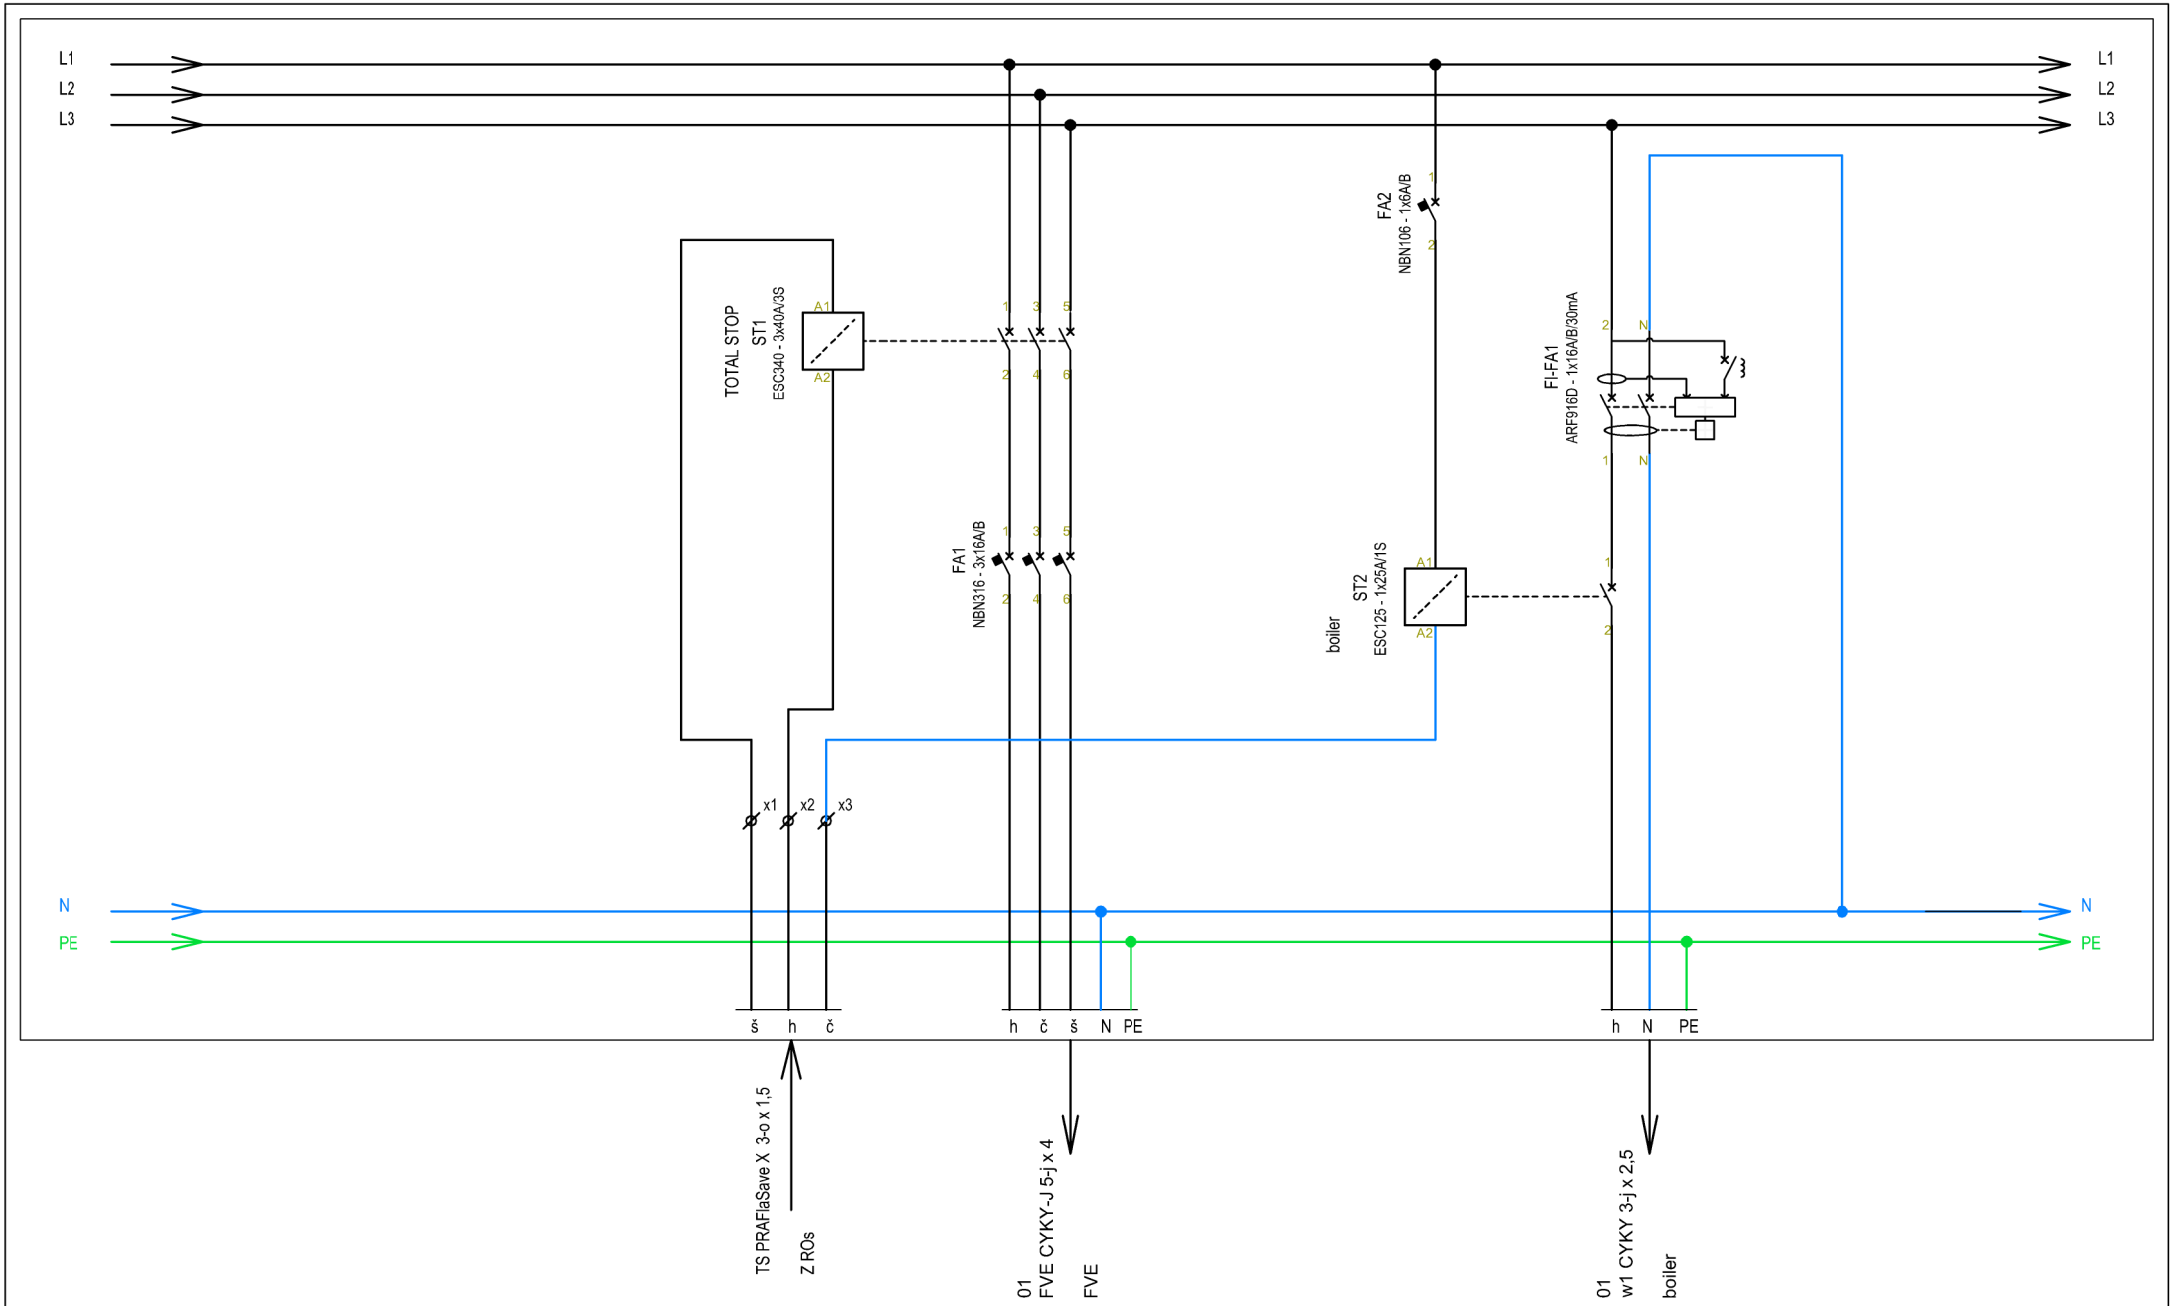

Vedoucí projektu	Kreslil: Michal Khynych	Akce: D.1.4. ELEKTROINSTALACE Zázemí pro dětskou skpinu na p.p.č. 1195/22 k.ú. Kynšperk nad Ohří	Investor: Město Kynšperk nad Ohří
	Vypracoval: Michal Khynych		Místo stavby: MŠ Kynšperk nad Ohří
	Zodp. projektant: Jiří Šuk		Číslo výkresu: D.1.4.-7
č. zakázky: 2310–01		Obsah výkresu: Schéma rozvaděče ROn	
Datum: 04/2024	Strana: 2		