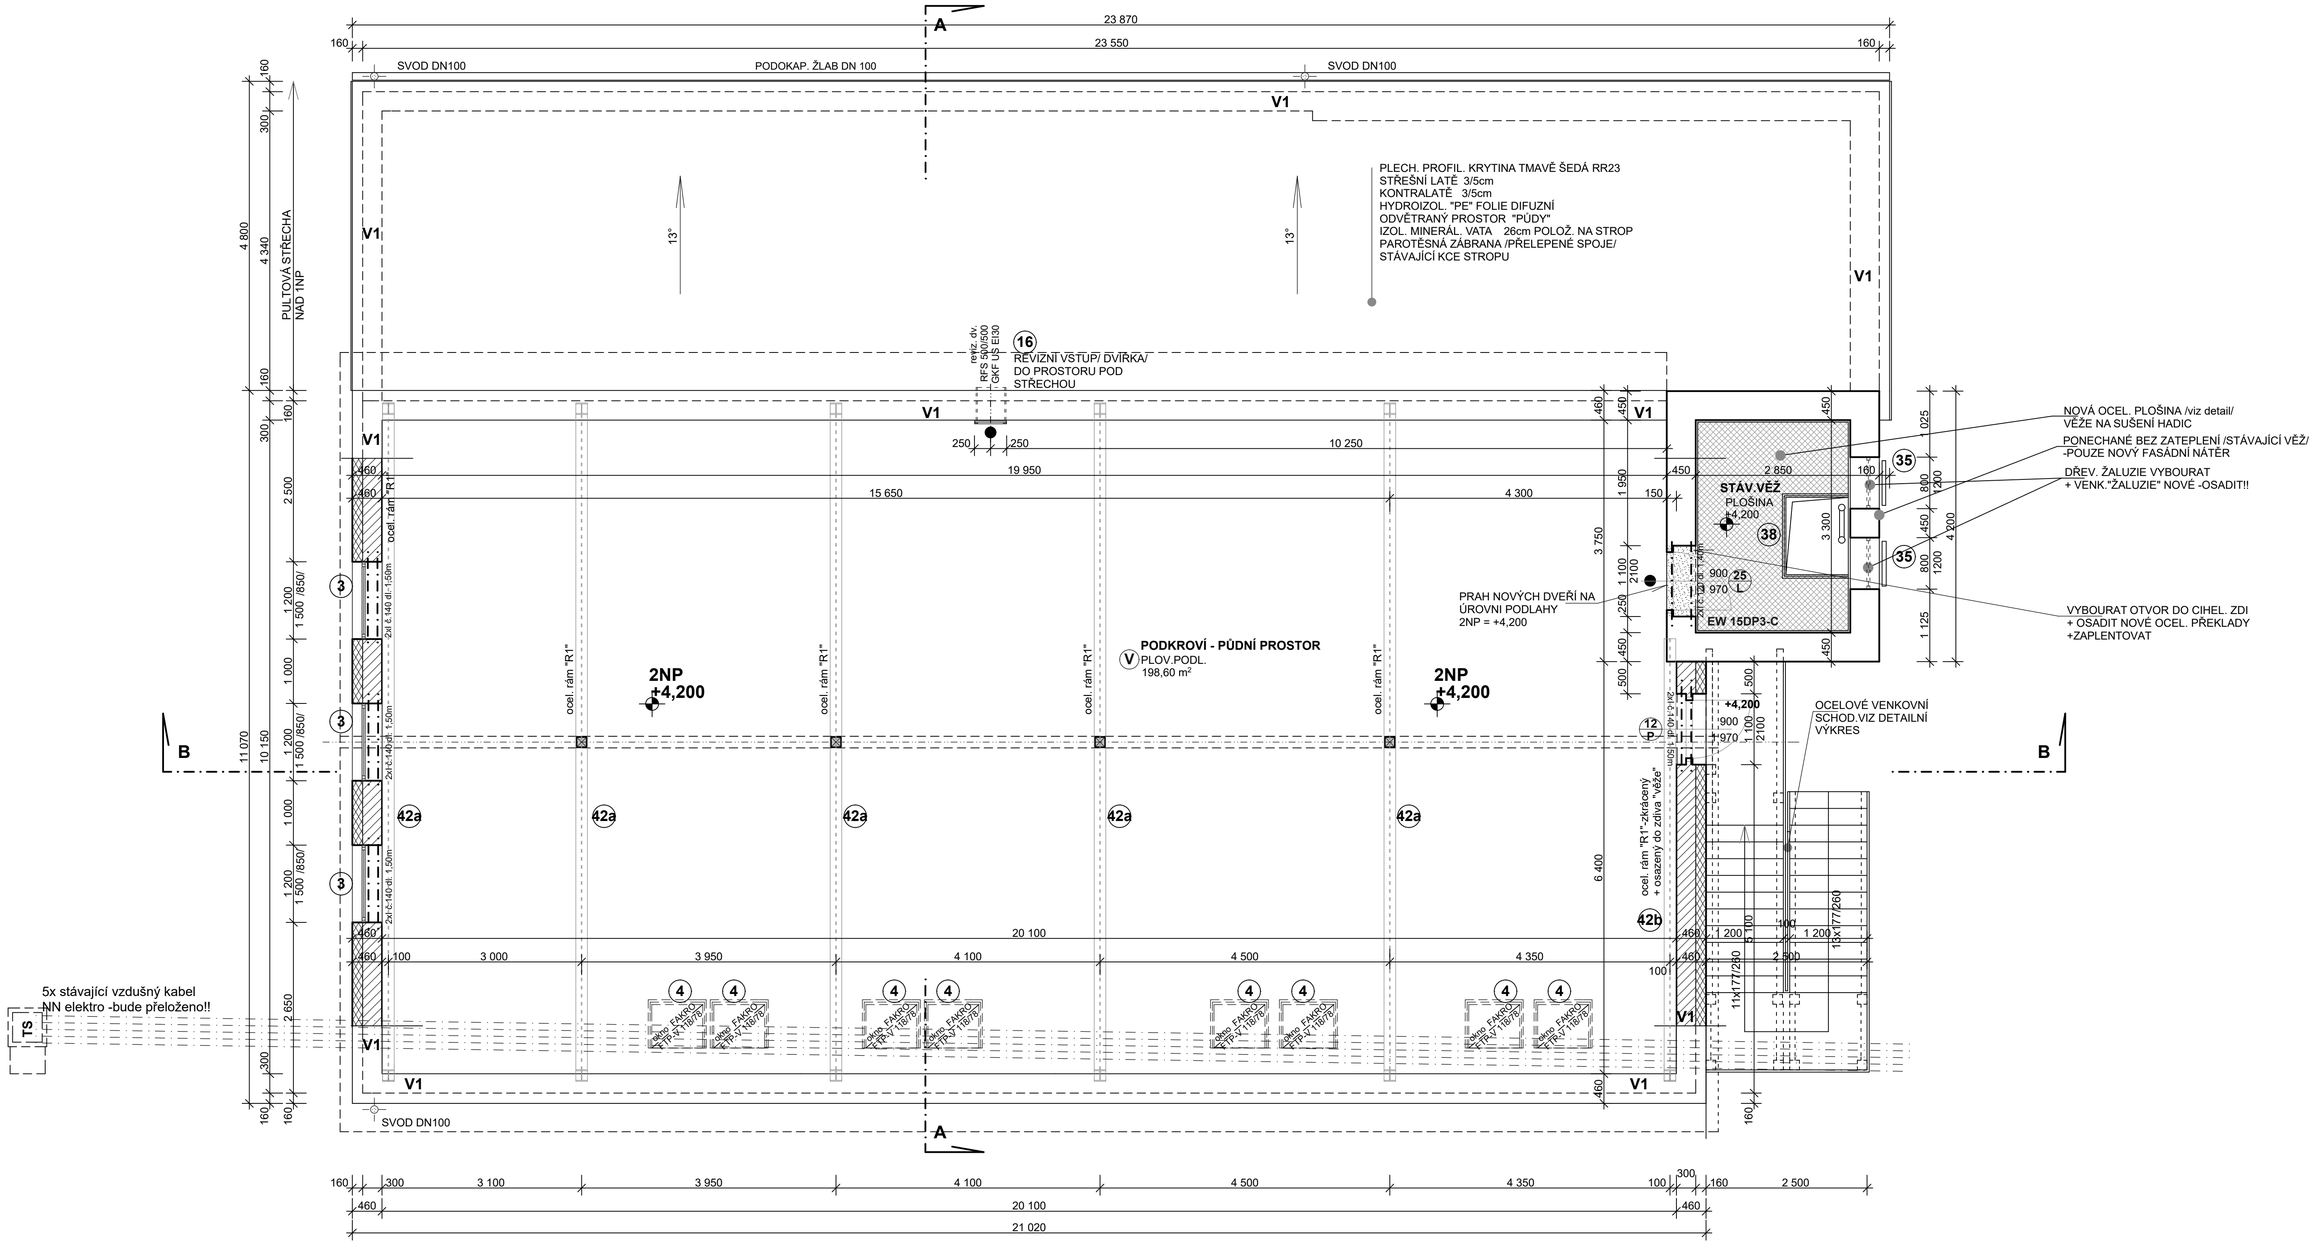

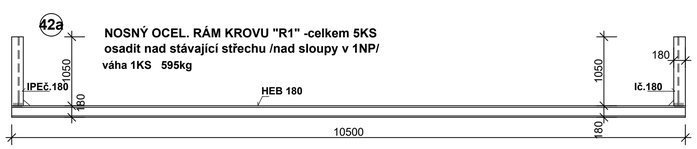

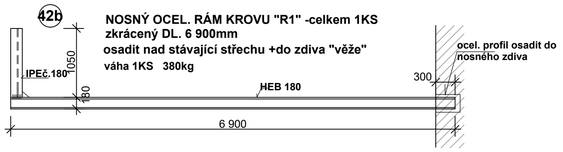

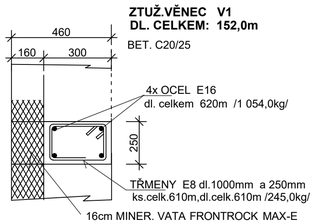

LEGENDA.

- ZDIVO A KONSTRUKCE STÁVAJÍCÍ
- ZDIVO A KONSTRUKCE VYBOURANÉ -viz bourací výkres
- 30cm POROTHERM EKO PROFI DRYFIX P15 +16cm MINER. VATY FRONTROCK MAX-E
- NOSNÉ ZDIVO POROTHERM-AKU 25 /30/ AKU MK /P20-M10/
- PŘÍČKY POROTHERM 8P+D, 11,5P+D /P10-M10/ S OBOUSTRANOU OMÍTKOU tl. celkem 10cm,15cm
- KONTAKT. ZATEPLENÍ FASÁDY -FRONTROCK MAX-E 16cm

- DVEŘE S POŽ. ODOLNOSTÍ - VIZ POŽ.ZPRÁVA VČETNĚ ZÁRUBNÍ
- DVEŘE S VĚTRACÍMI OTVORY VE SPODNÍ I HORNÍ ČÁSTI KŘÍDEL
- SNÍŽENÉ SDK PODHLEDY /DO VLHKA/ 25cm POD STROPEM
- PŘEKLADY POROTHERM "7" VIZ DETAIL

ÚROVEŇ 0,000 = stávající vyšší úroveň podlahy garáží

PROJEKTY STAVEB ,ČINNOST INVESTORSKÁ, INŽENÝRSKÁ
Čechova ul. 7, 320 28, PLZEŇ IČ. 114 13 859
kontaktní adresa:
Barrandova 28 , 326 00 Plzeň, 602 22 53 68, E-mail. radim.hucl@volny.cz

Investor: Město Kaznějov, Ke Škále 220, 331 51 KAZNĚJOV	Ved.proj.: ing.arch.R.Hucl, Vltavská ul. 20, 150 00 PRAHA 5	Zodp.proj.: RadimHucl, Barrandova 28, 326 00 PLZEŇ	Č.výkresu: 5
Akce: STAVEBNÍ ÚPRAVA POŽ ZBROJNICE KAZNĚJOV		Stupeň: PDPS	
		Měř.: 1 : 50	Část:
Obsah: PŮDORYS 2NP -PODKROVÍ		Datum: 03.2024	