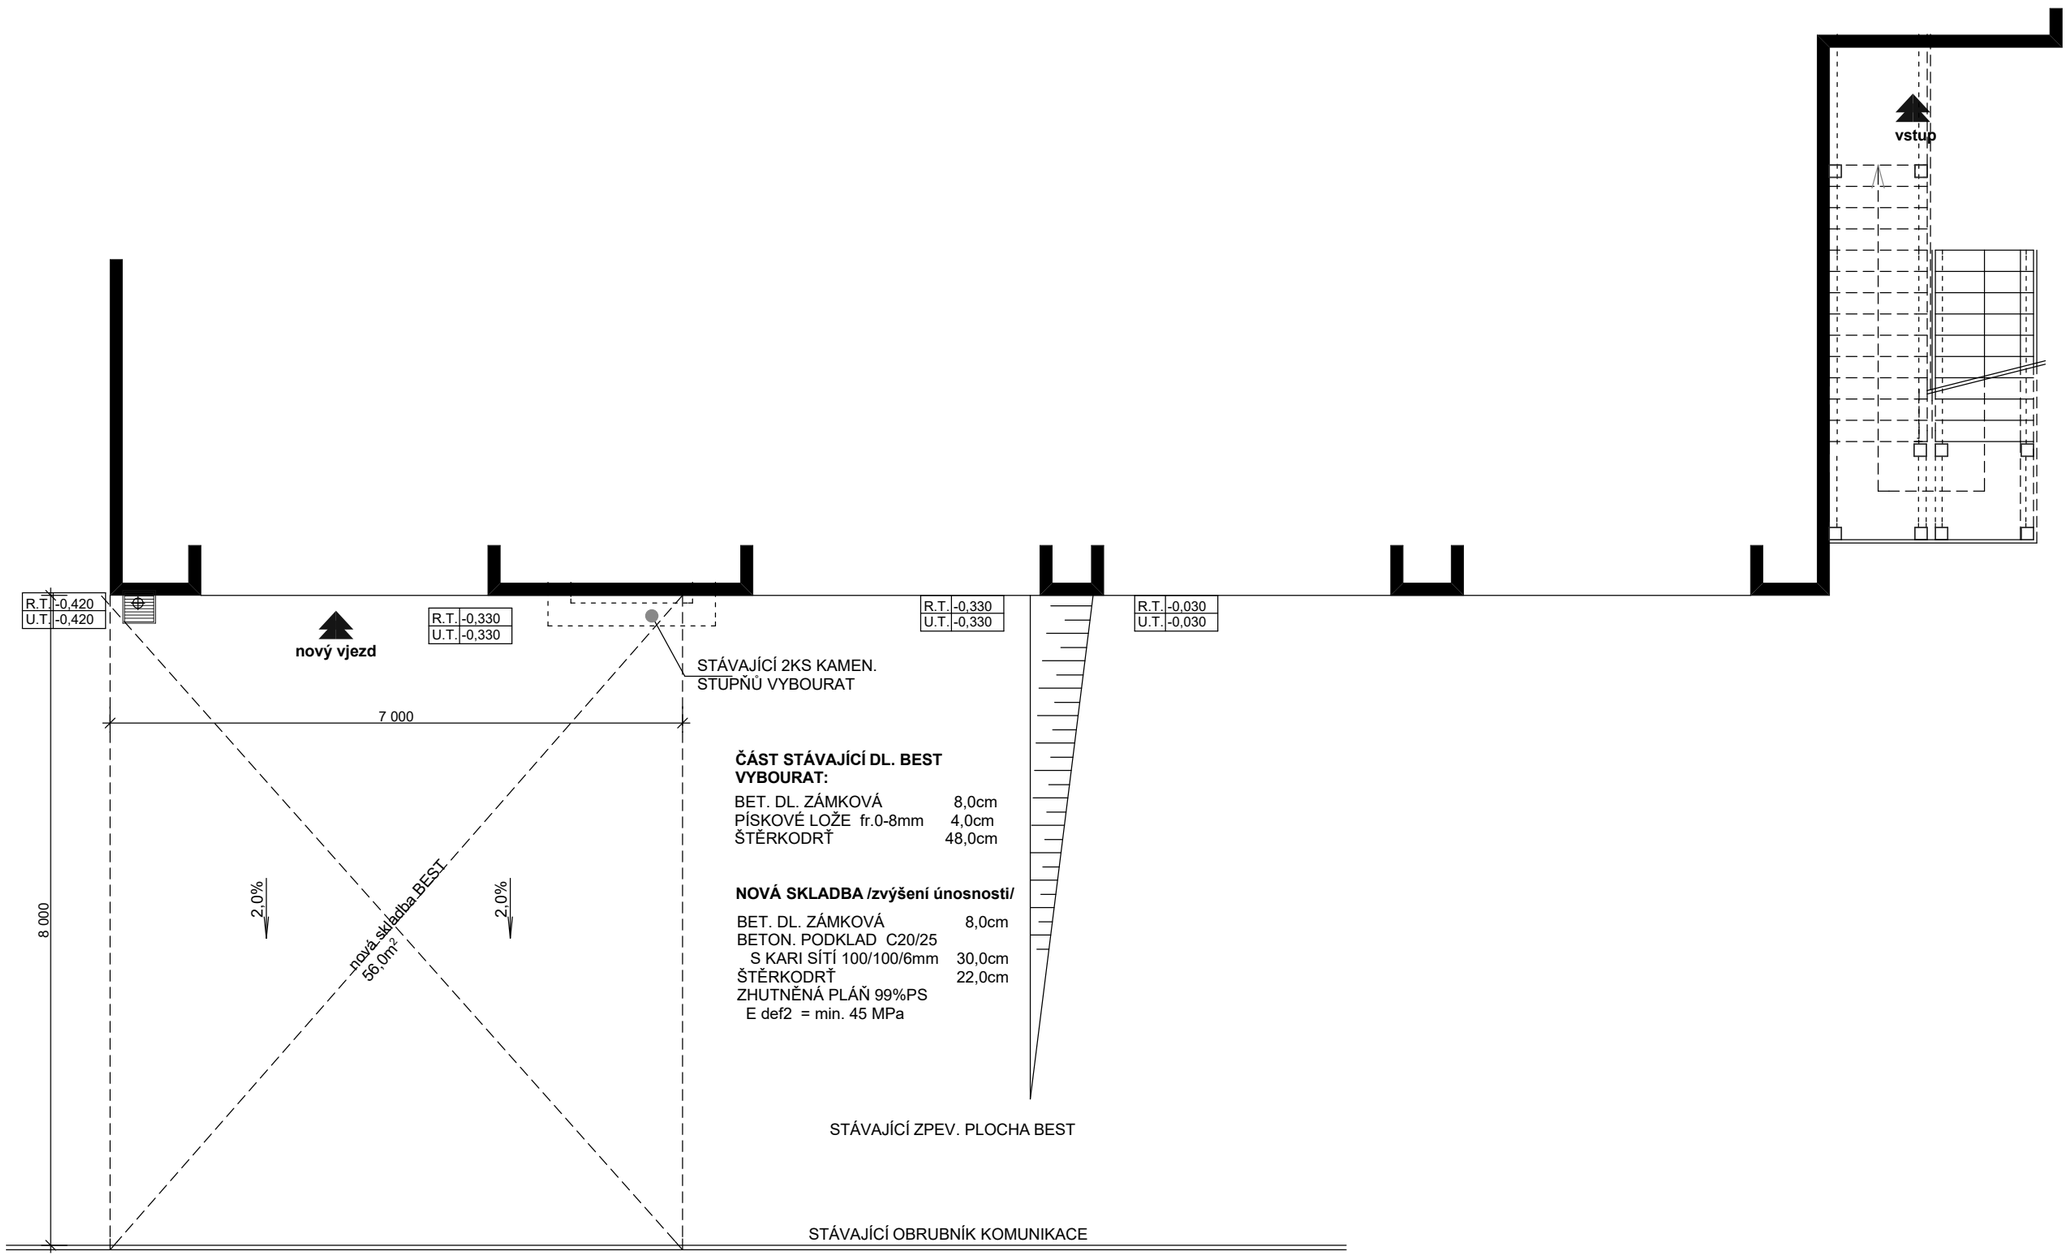

PROJEKTY STAVEB ,ČINNOST INVESTORSKÁ, INŽENÝRSKÁ
Čechova ul. 7, 320 28, PLZEŇ IČ. 114 13 859
kontaktní adresa:
Barrandova 28 , 326 00 Plzeň, 602 22 53 68, E-mail. radim.hucl@volny.cz

Investor: Město Kaznějov, Ke Škále 220, 331 51 KAZNĚJOV	Ved.proj. ing.arch.R.Hucl, Vltavská ul. 20, 150 00 PRAHA 5	Zodp.proj. RadimHucl, Barrandova 28, 326 00 PLZEŇ	Č.výkresu: **2**
Akce **STAVEBNÍ ÚPRAVA POŽ ZBROJNICE KAZNĚJOV**		Stupeň: PDPS	
		Měř.: 1 : 75	Část: **D.2.1.**
Obsah **ZPEV. PLOCHA VJEZDU**		Datum: 03.2024	