



PODLAHY 1NP

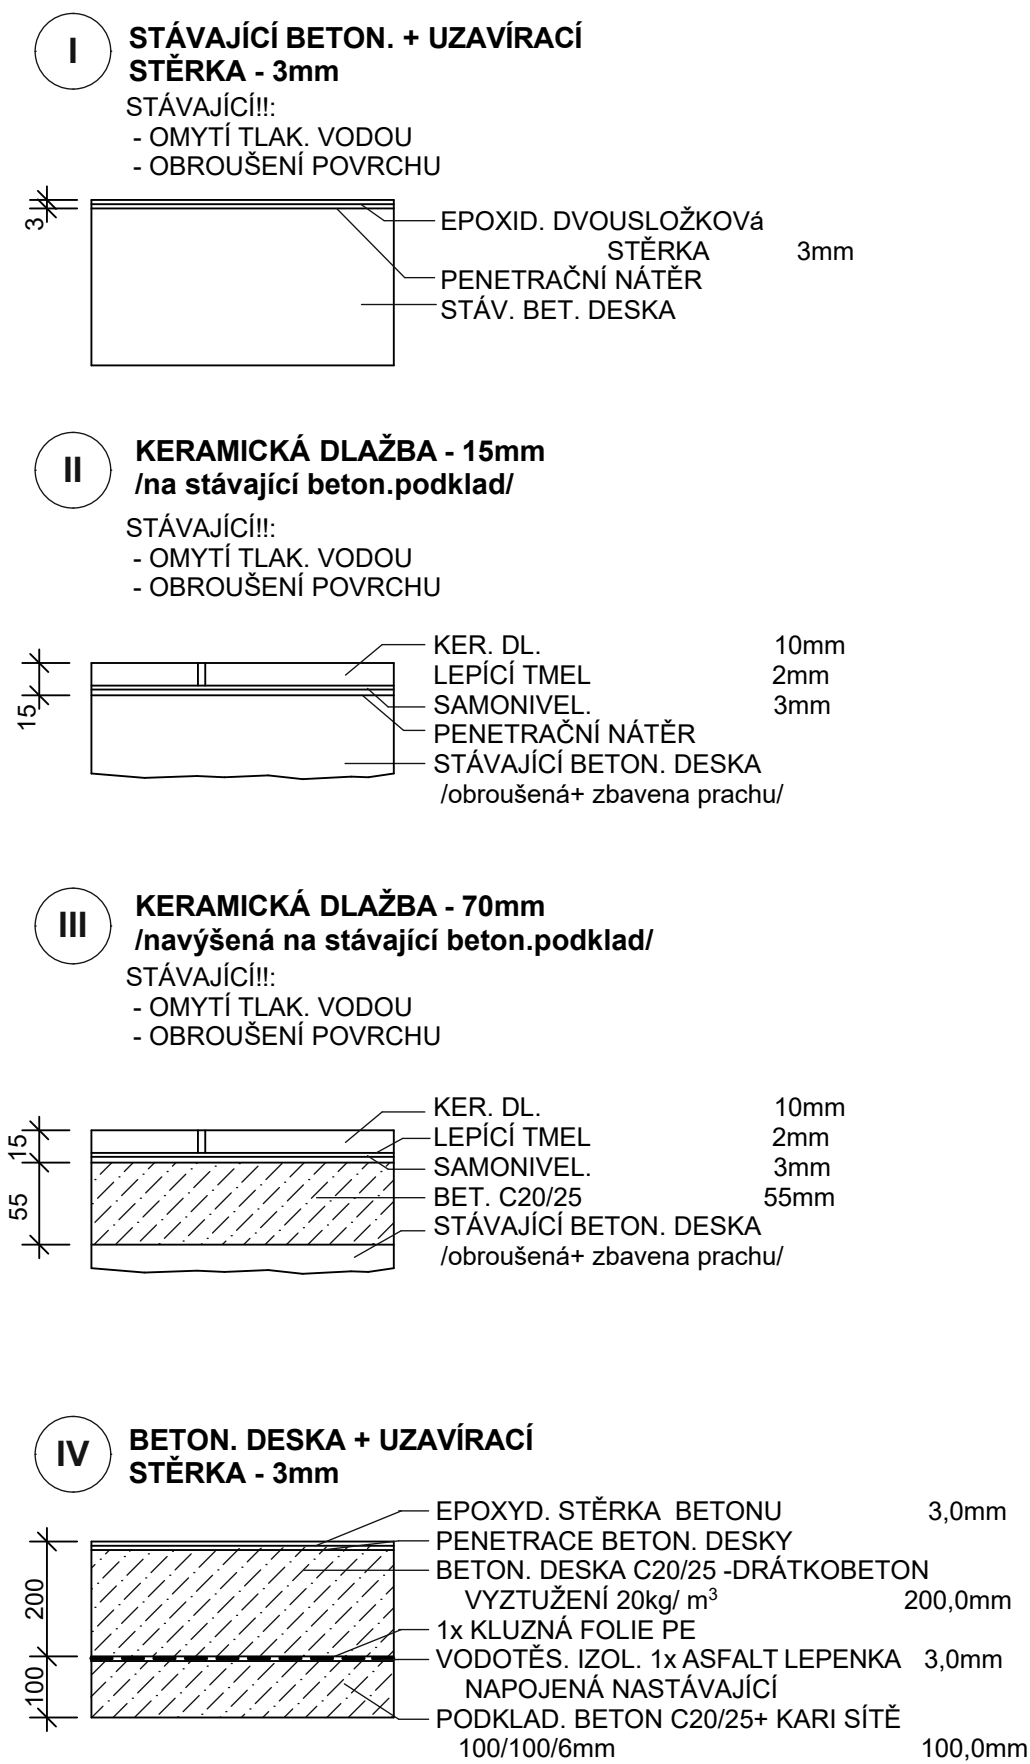

PODLAHY 2NP

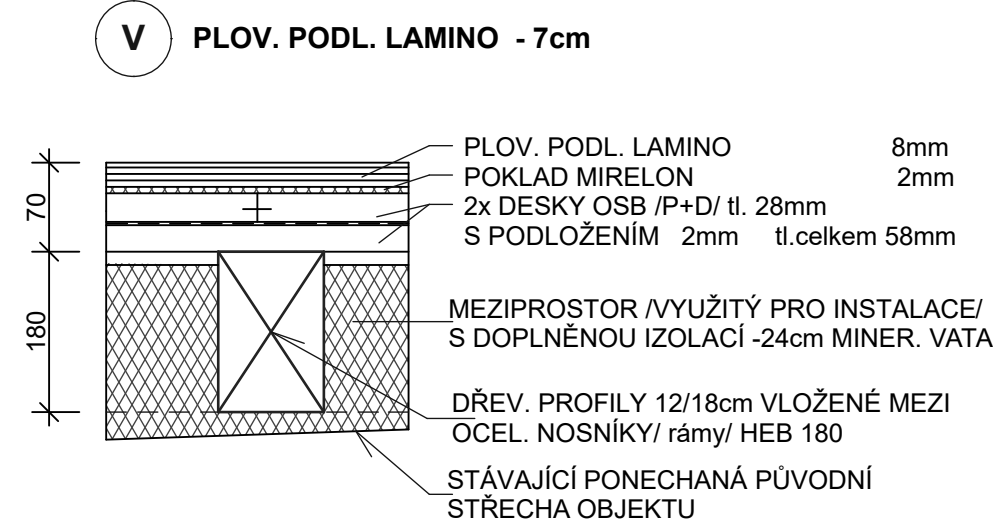

**U KER. DL. BEZ NAVAZUJÍCÍHO KERAM. OBKLADU STĚN BUDE PROVEDEN KERAM. SOKL v.10cm / ŠATNY+CHODBA/**

ÚPRAVA VNITŘNÍCH PARAPETŮ OKEN:  
KER. OBKLAD + DŘEVOVLÁKNITÉ PARAPETNÍ DESKY S POVRCHEM LAMINO š.350mm,tl.25mm

VNĚJŠÍ PARAPETY OKEN - PLASTOVÉ  
PARAPETY S OKAP. HRANOU š.300mm,

|  |   |   |  |
|--|---|---|--|
| <div><div></div><div><p><b>PROJEKTY STAVEB,ČINNOST INVESTORSKÁ, INŽENÝRSKÁ</b></p><p>Čechova ul. 7, 320 28, PLZEŇ IČ. 114 13 859</p><p>kontaktní adresa:<br/>Barrandova 28 , 326 00 Plzeň, 602 22 53 68, E-mail. radim.hucl@volny.cz</p></div></div> |   |   |  |
| Investor:  | Město Kaznějov<br>Ke Škále 220<br>331 51 KAZNĚJOV | Ved.proj.<br>ing.arch.R.Hucl<br>Vltavská ul. 20<br>150 00 PRAHA 5 | Zodp.proj.<br>RadimHucl<br>Barrandova 28<br>326 00 PLZEŇ |
| Akce   | <b>STAVEBNÍ ÚPRAVA<br/>POŽ ZBROJNICE KAZNĚJOV</b> |   | Č.výkresu:<br><b>15</b>                                  |
| Obsah  | <b>DETAILY SKLADBY PODLAH</b>                     |   | Část:  |
|  |   | Stupeň: PDPS  |  |
|  |   | Měř.:   |  |
|  |   | Datum: 03.2024  |  |