
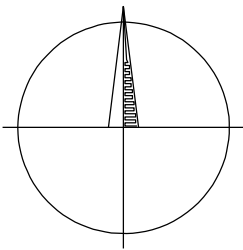


D6 SSÚD SOKOLOV - PD DÚR+IČ
SITUAČNÍ VÝKRES ŠIRŠÍCH VZTAHŮ 1:10 000

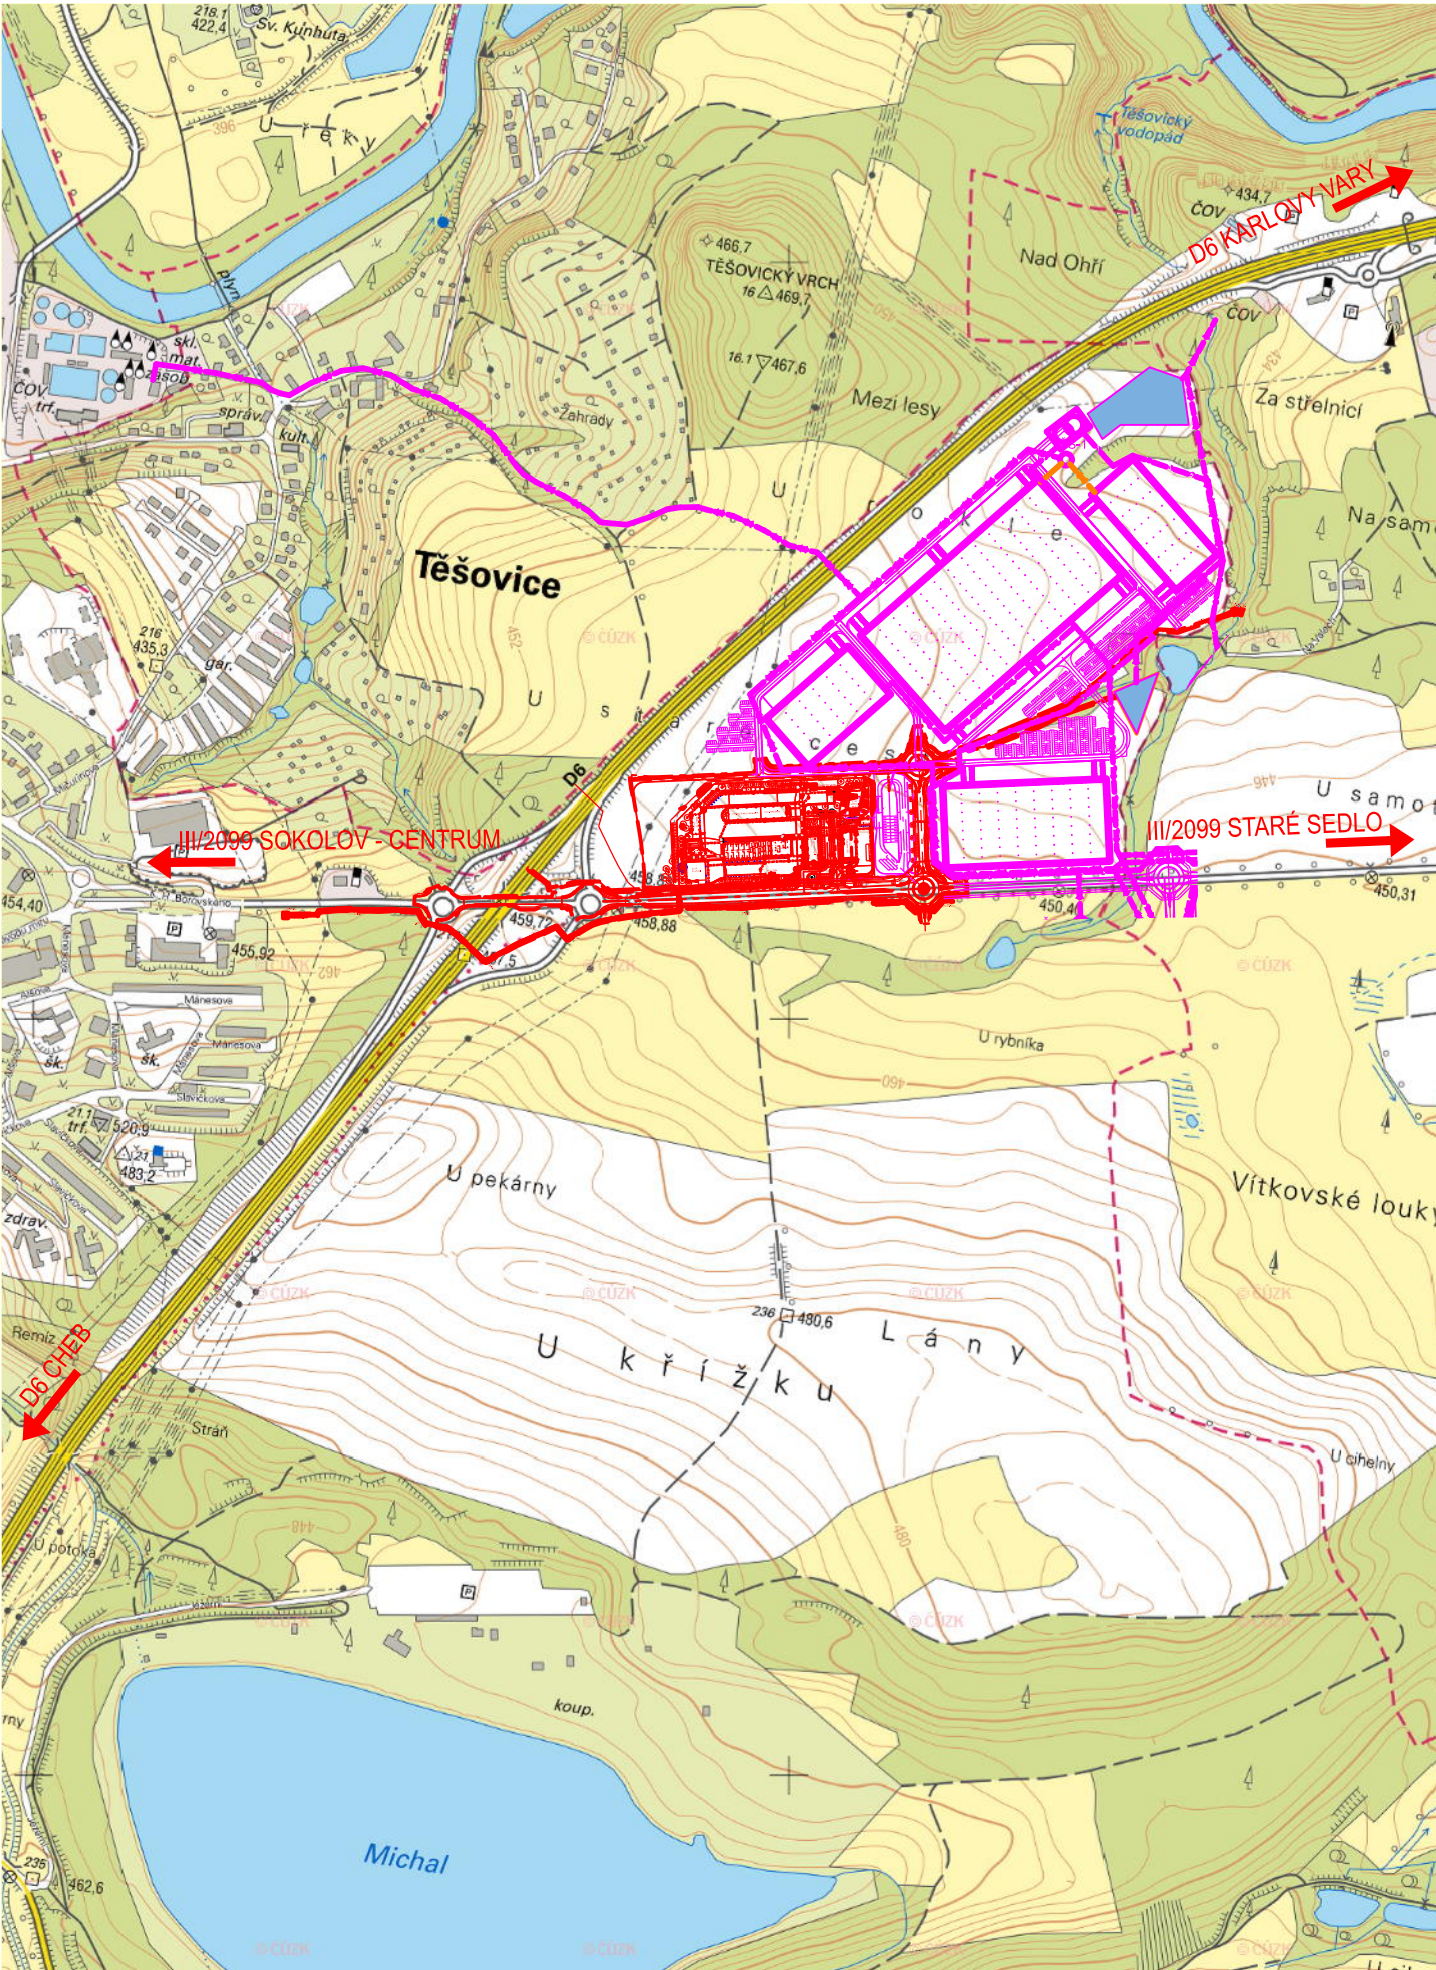

LEGENDA:

- NÁVRH STAVBY
- SOUVISEJÍCÍ STAVBA - Sokolovská Investiční Green development - zóny Staré Sedlo 1 a 2

ČÁST C

VÝŠKOVÝ SYSTÉM Bpv SOUŘADNICOVÝ SYSTÉM S-JTSK

Číslo změny:	Obsah změny:	Datum změny:
01	-	-
02	-	-
03	-	-

Objednatel:	Ředitelství silnic a dálnic ČR Čerčanská 12, 140 00 Praha 3 telefon: +420 241 084 111 e-mail: posta@rsd.cz
-------------	---

Generální projektant:	SUDOP PRAHA a.s. Olšanská 1a, 130 80 Praha 3 tel.: +420 267 094 111 e-mail: praha@sudop.cz	Hlavní inženýr projektu:	ING. JAN VÁCL
		Garant profese:	ING. JAN VÁCL

Středisko: PROJEKTOVÉ STŘEDISKO PLZEŇ			
Vedoucí střediska:	Odpovědný projektant SO, IO, PS:	Vypracoval:	Kontroloval:
ING. OTA HELLER	ING. JAN VÁCL	ING. JAN VÁCL	JAROSLAV SOUMAR

Název akce:		Číslo smlouvy: 19-185.230	
D6 SSÚD SOKOLOV - PD DÚR+IČ		Projektový stupeň: DÚR	
Část:		Datum: 12/2023	
SITUAČNÍ VÝKRESY		Číslo části: C	
Název přílohy:		Měřítko: 1:10 000	Počet formátů: 2 x A4
SITUAČNÍ VÝKRES ŠIRŠÍCH VZTAHŮ		Číslo přílohy: 1	