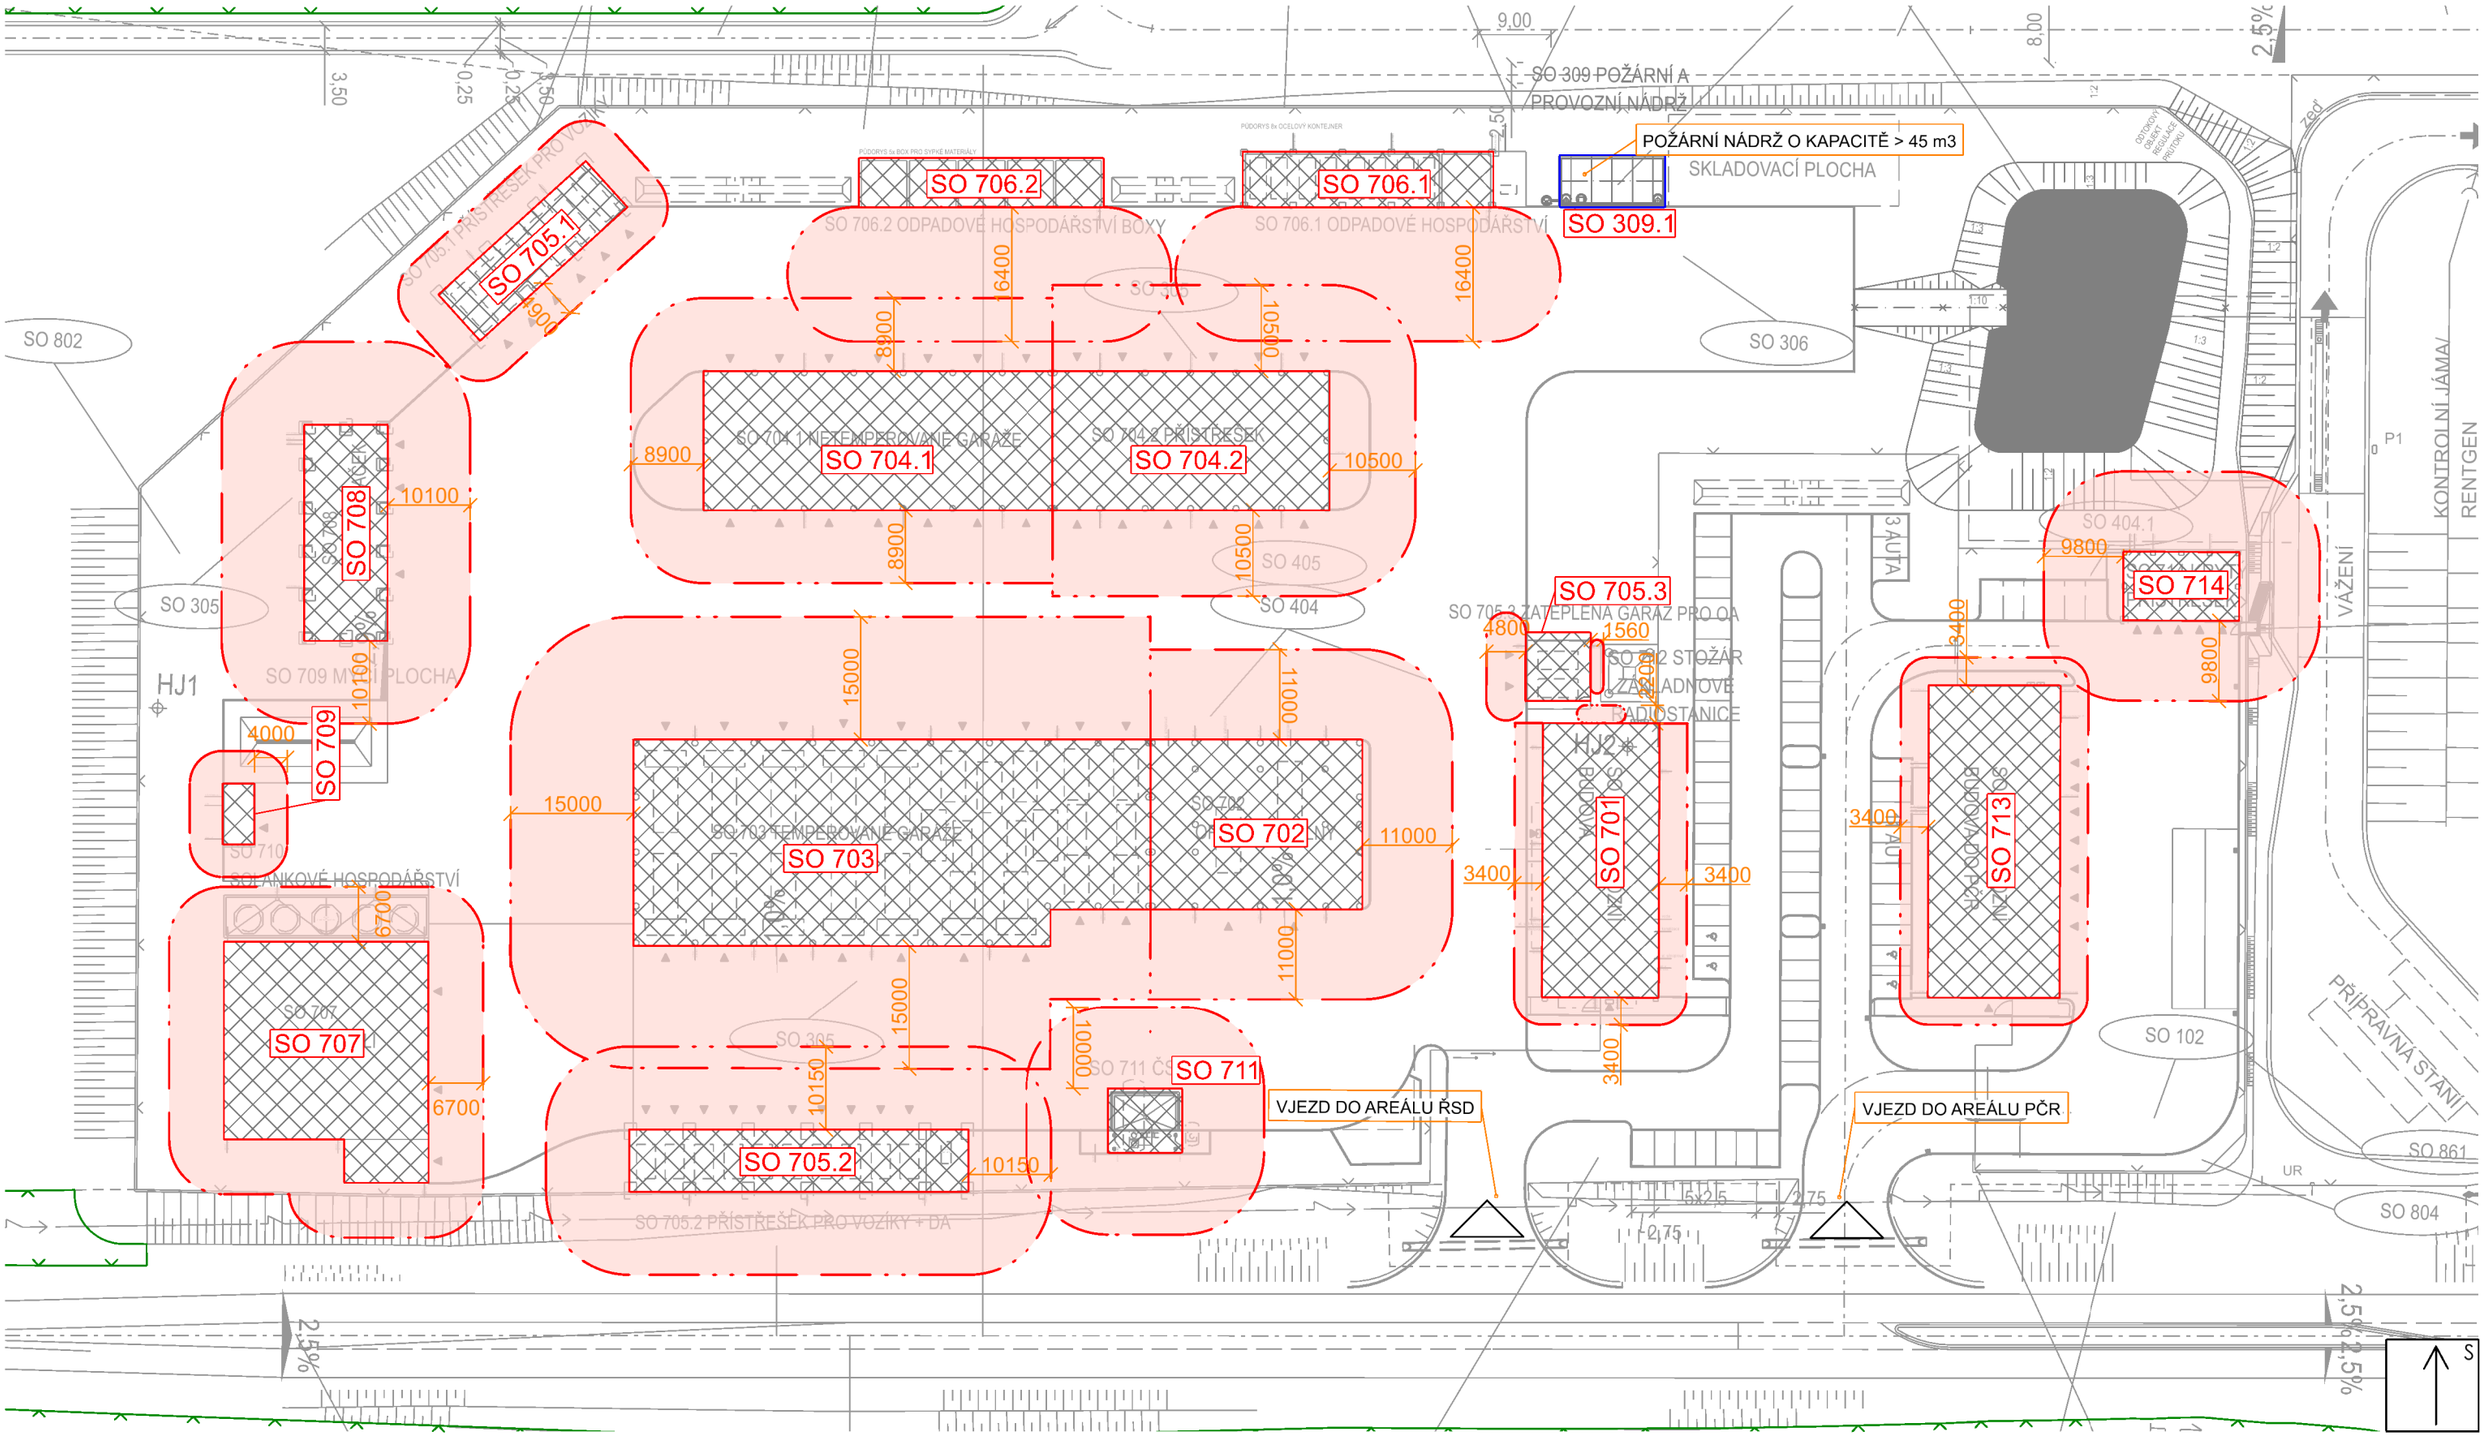

Legenda PBS:

- POŽÁRNĚ NEBEZPEČNÝ PROSTOR
- VSTUP / VJEZD
- HRANICE STAVEBNÍHO POZEMKU
- HRANICE KN
- DOTČENÝ OBJEKT

SUDOP PRAHA	Název stavby: **D6 SSÚD Sokolov - PD DÚR + IČ**		Číslo zakázky: **19-185.230**
			Smluvní datum zpracování: **12/2023**
Název přílohy:	Zásady požárně bezpečnostního řešení stavby		Číslo části PD: **B.2.8**
Název dílčí části přílohy:	Situace PBŘ		Číslo přílohy: **1**
Odpovědný projektant: Ing. Jan Václ	Zpracovatel přílohy: Ing. Martin Bernas	Měřítko: 1:750	Stupeň dokumentace: **DUR**