



RO

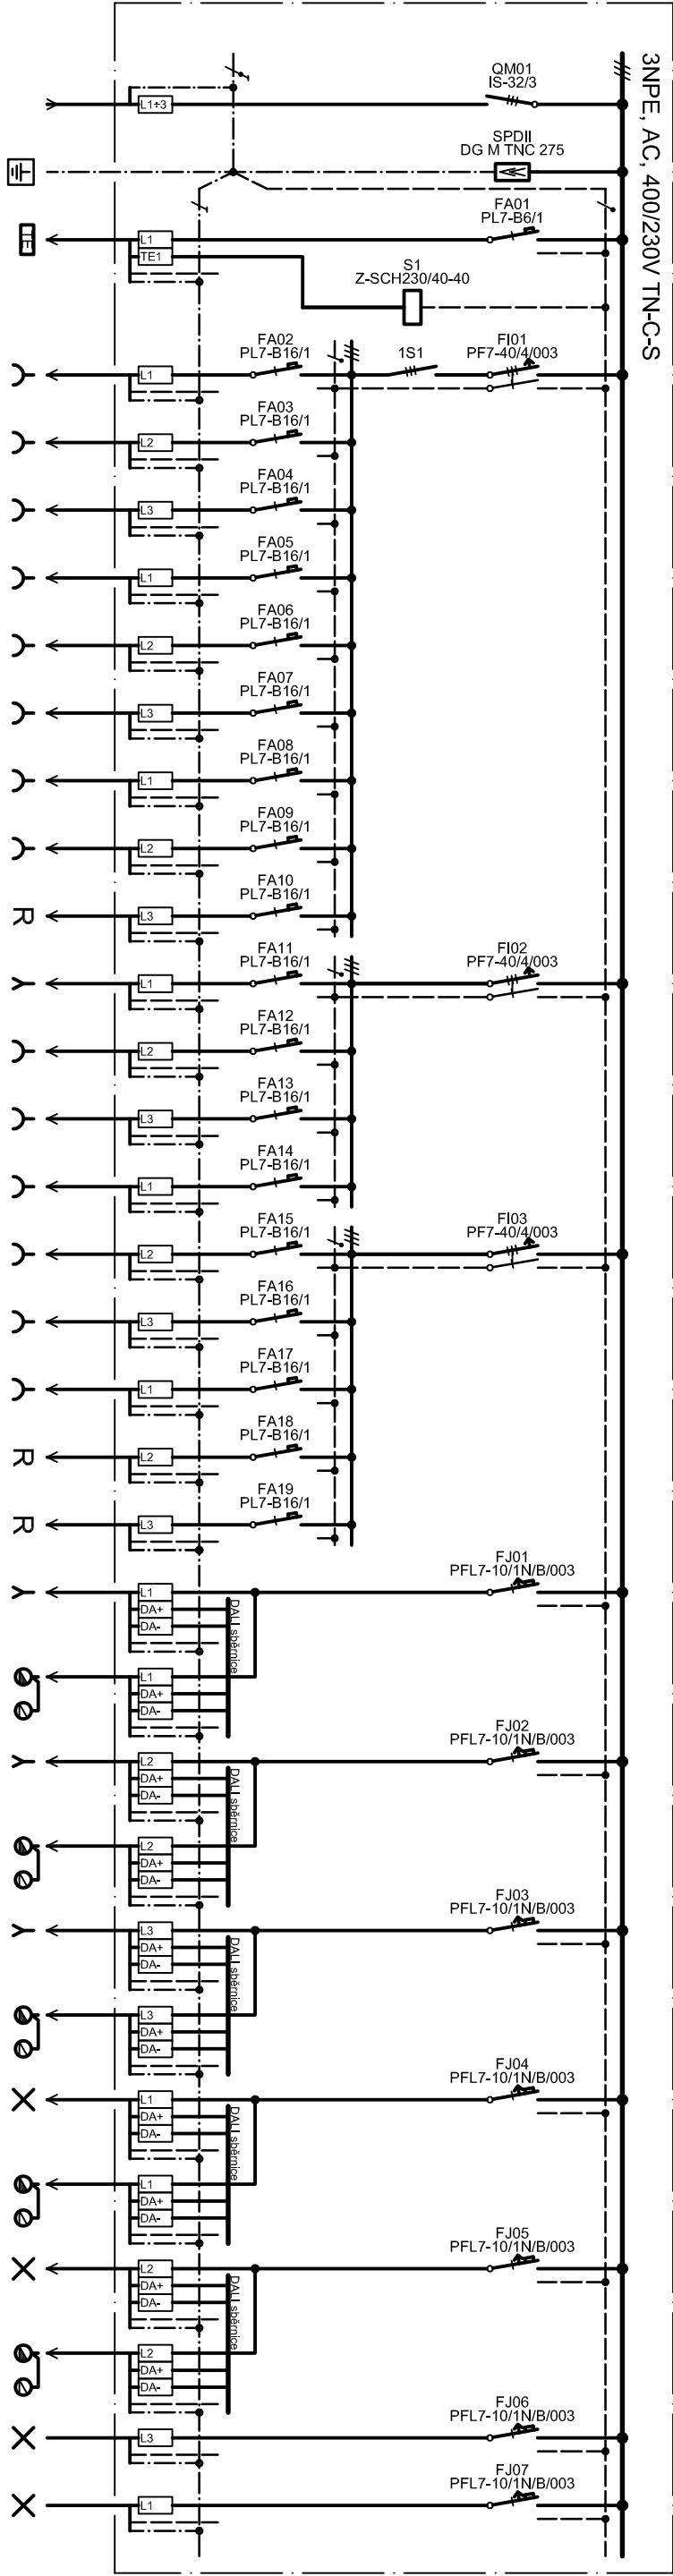

Číslo obvodu	-	1	2	3	4	5	6	7	8	9	10	11	12	13	14	15	16	17	18	19	20	21	22	23	24	25	26	27	28	29	30	31
Typ kabelu	CYKY-J 4x10 řešen v PD elektro č.z. 180408	CYKY-J 5x1,5	CYKY-J 3x2,5	CYKY-J 3x2,5	CYKY-J 3x2,5	CYKY-J 3x2,5	CYKY-J 3x2,5	CYKY-J 3x2,5	CYKY-J 3x2,5	CYKY-J 3x2,5	-	PRAFIasafe B2cas1d1a1	PRAFIasafe B2cas1d1a1	CYKY-J 3x2,5	CYKY-J 3x2,5	CYKY-J 3x2,5	CYKY-J 3x2,5	CYKY-J 3x2,5	-	-	CYKY-J 5x1,5	PRAFIasafe B2cas1d1a1	CYKY-J 5x1,5	PRAFIasafe B2cas1d1a1	CYKY-J 5x1,5	PRAFIasafe B2cas1d1a1	CYKY-J 5x1,5	PRAFIasafe B2cas1d1a1	CYKY-J 5x1,5	PRAFIasafe B2cas1d1a1	PRAFIasafe B2cas1d1a1	CYKY-J 3x1,5
Umístění	1,23	1,01	1,01	1,01	1,01	1,01	1,01	1,01	2,01	2,01	-	1,01	1,01	1,01	1,01	1,03	2,01	2,01	-	-	1,01	1,01	1,01	1,01	1,01	1,01	1,01	1,01	1,01	1,01	1,03	1,01
Prívod/Vývod	RE	MET	termosát	el. topení	el. topení	el. topení	el. topení	el. topení	el. topení	el. topení	rezerva								rezerva	rezerva												

RO

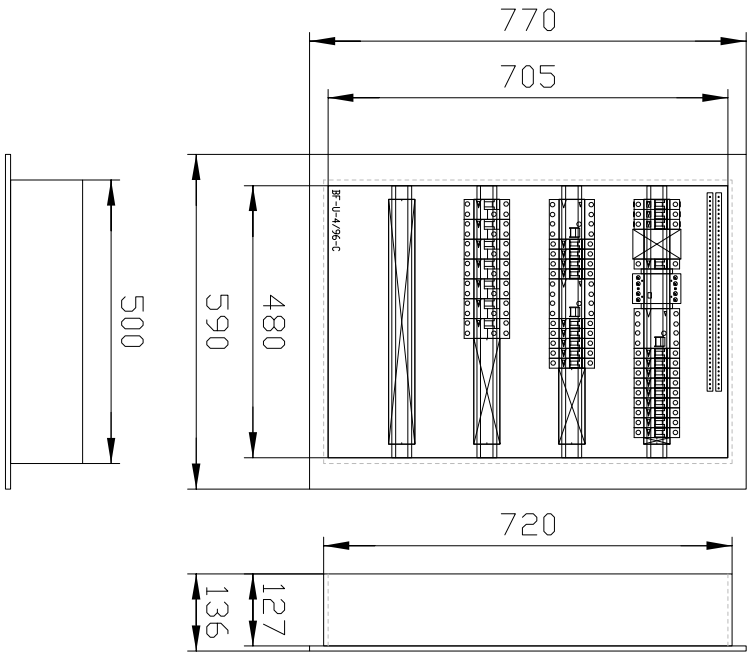

Legenda:

RE elektroměrová rozvodnice řešená v PD elektro č.z. 180408

RO okružová rozvodnice obřadního sálu Eaton BF-U-3/72-C, v: ŠxVxH 500x720x127, IP30

rozvodná soustava: síť TN-C-S; 3+N+PE; ~ 50Hz; 400/230V

ochranná opatření: automatickým odpojením od zdroje dle ČSN EN 61140 ed. 3
značení přístrojů a rozvodnic je převzaté od firem: Eaton, DEHN
ostatní potřebné údaje: viz Technická zpráva

ELVOST		projekty elektro návrhy a dodávky osvětlení		nám Kráče Jiřího 8, Cheb Tel.: 354 436 246 IČO:46862579 e-mail: elvost@seznam.cz		Paré:
Projektant: Ing. Jiří Voráč		Zodpovědný projektant: Ing. Jiří Stehlík		Číslo zakázky: 200901		
Stavebník: Obec Hazlov, Hazlov 31, 351 32 Hazlov		Obec: Karlovarský Hazlov		Datum: 11/2021		
Kraj: Karlovarský				Měřítko: -		
Akce: Obnovení a nové využití areálu zámku Hazlov - etapa I. Rekonstrukce obřadního sálu				Stupeň: DPS		
Část: D.1.4 Silnoproudá elektrotechnika				Číslo výkresu: D.1.4.4		
Obsah: Schéma zapojení jističích skříní						