


2.NP

2.NP

1.NP

1.NP

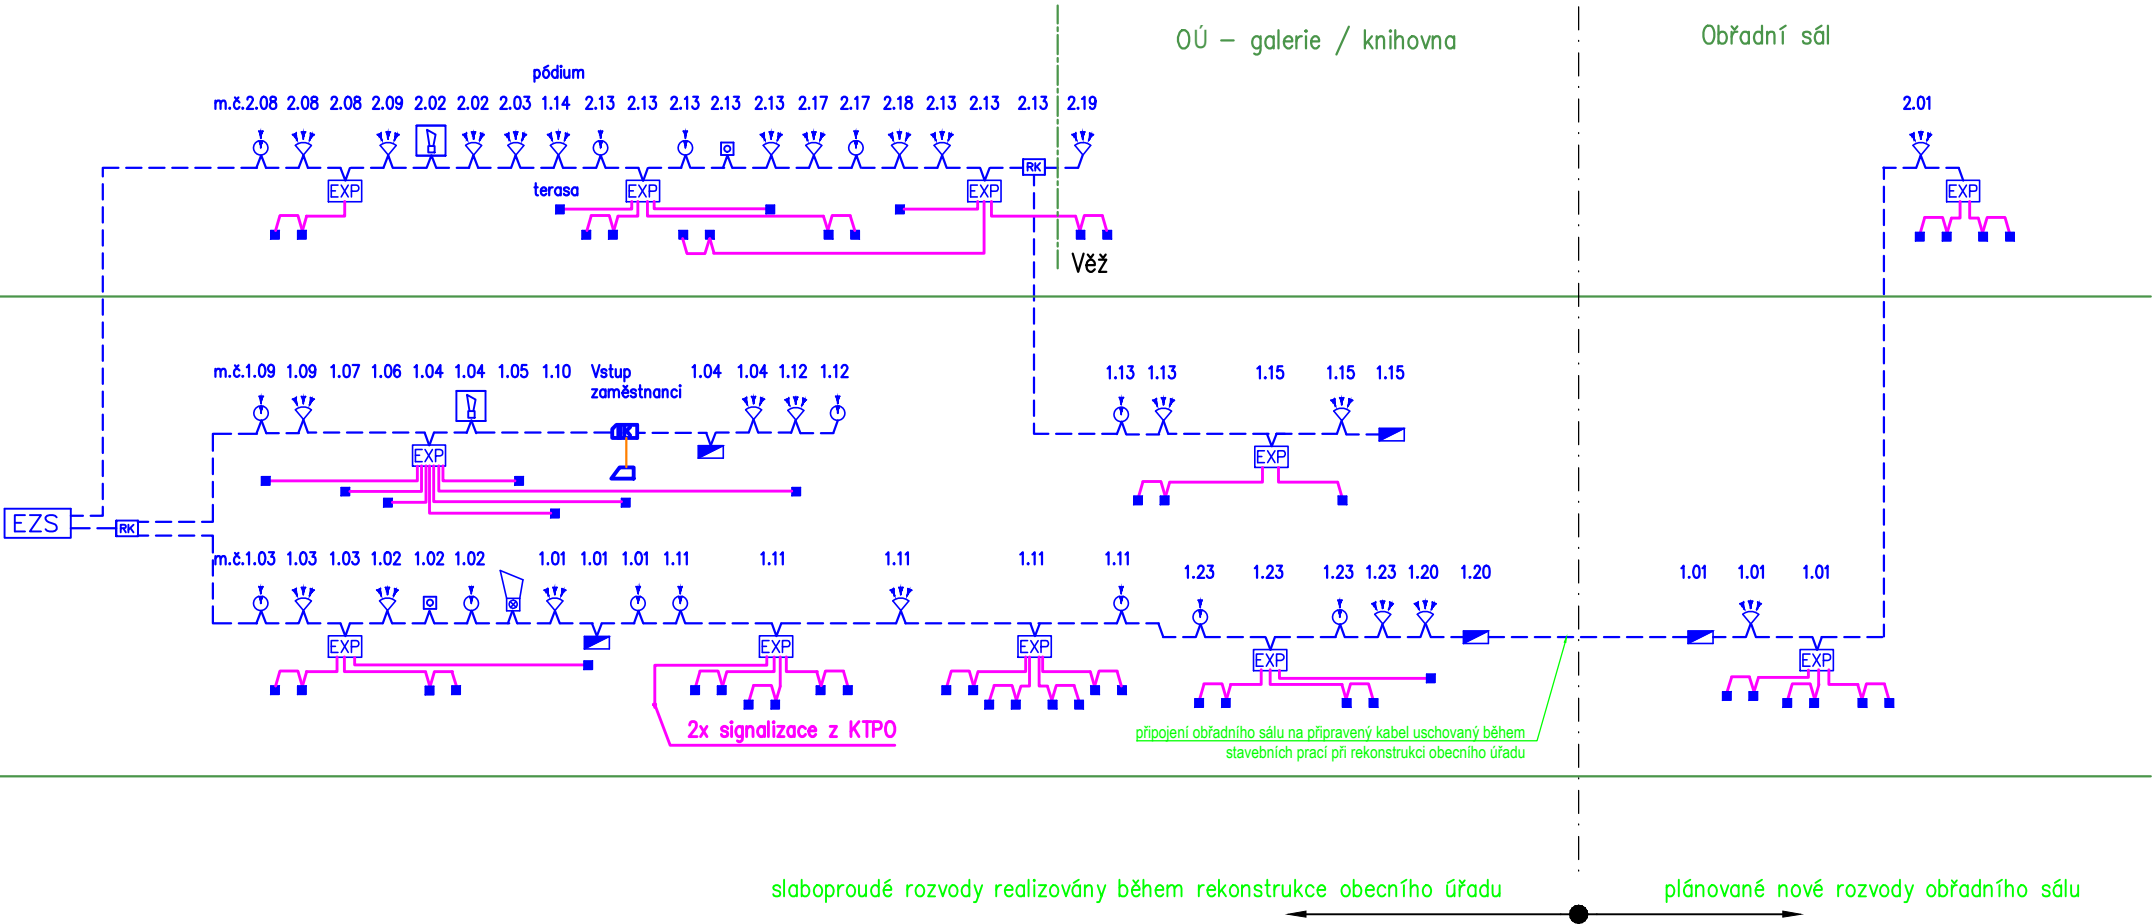

Zabezpečovací zařízení		
Název / Ks	OÚ	Obřadní sál
nouzová signalizace invalida	2	0
sířena vnější invalida	2	0
tísňové tlačítko	2	0
sířena vnější s majákem	1	0
sířena vnitřní	2	0
PIR vějíř	21	2
elektrický otvírač	1	0
čtečka RFID karet	1	0
magnetické čidlo	57	10
LCD klávesnice	4	1
zvukový detektor	14	0
ústředna PZTS	1	0
expandér 8 smyček	9	2
rozbočovač sběrnice	2	0

Vedení			
Číslo	Účel	Typ	Dimenze
S	PZTS KABEL SBĚRNICE	CC-01	2x0,8+2x0,5
D	PZTS KABEL DETEKTORY	CC-02	2x2x0,5

Legenda:

- PIR vějíř
- magnetické čidlo
- LCD klávesnice
- zvukový detektor
- ústředna PZTS
- expandér 8 smyček
- rozbočovač sběrnice
- tísňové tlačítko
- sběrniceová sířena vnitřní
- sběrniceová sířena vnější s majákem
- signální tahové tlačítko FAP3002
- resetovací tlačítko FAP2001
- kontrolní modul s alarmem FEH2001
- transformátor FLM1000
- elektrický otvírač
- čtečka RFID karet
- zdluhovaný zdroj pro el. otvírač
- piezo signalizace WC invalida

Projekt:

Obnovení a nové využití areálu zámku Hazlov - etapa I. - Rekonstrukce obřadního sálu

Adresa:

Hazlov, č.p. 310
st.p.č. 9/1
k.ú. Hazlov [638072]

Číslo zakázky:

2015028

Datum:

leden 2022

Stupeň:

Dokumentace pro provádění stavby

Oddíl/Profese:

D.1.4.4. Slaboproud

Název výkresu:

Číslo výkresu.:

PZTS - Blokové schéma

Objednavatel:

obec Hazlov, IČ: 00253952
Hazlov 31,
35132 Hazlov

Zodpovědný projektant:

Ing. Jiří Stehlík
autorizovaný inženýr pro techniku prostředí staveb ČKAIT 0301038
T: 777 666 927 E: jiri.stehlik@elvost.cz

Hlavní inženýr projektu:

Ing. David Kojan

Projektant:

Ing. Jaroslav Panec

Atelier Stoeckl s.r.o.

náměstí Krále Jiřího z Poděbrad 6, Cheb, 350 02
T: 354 422 635 E: atelier@stoeckl.cz
IČO: 020 99 624 DIČ: CZ 020 99 624

