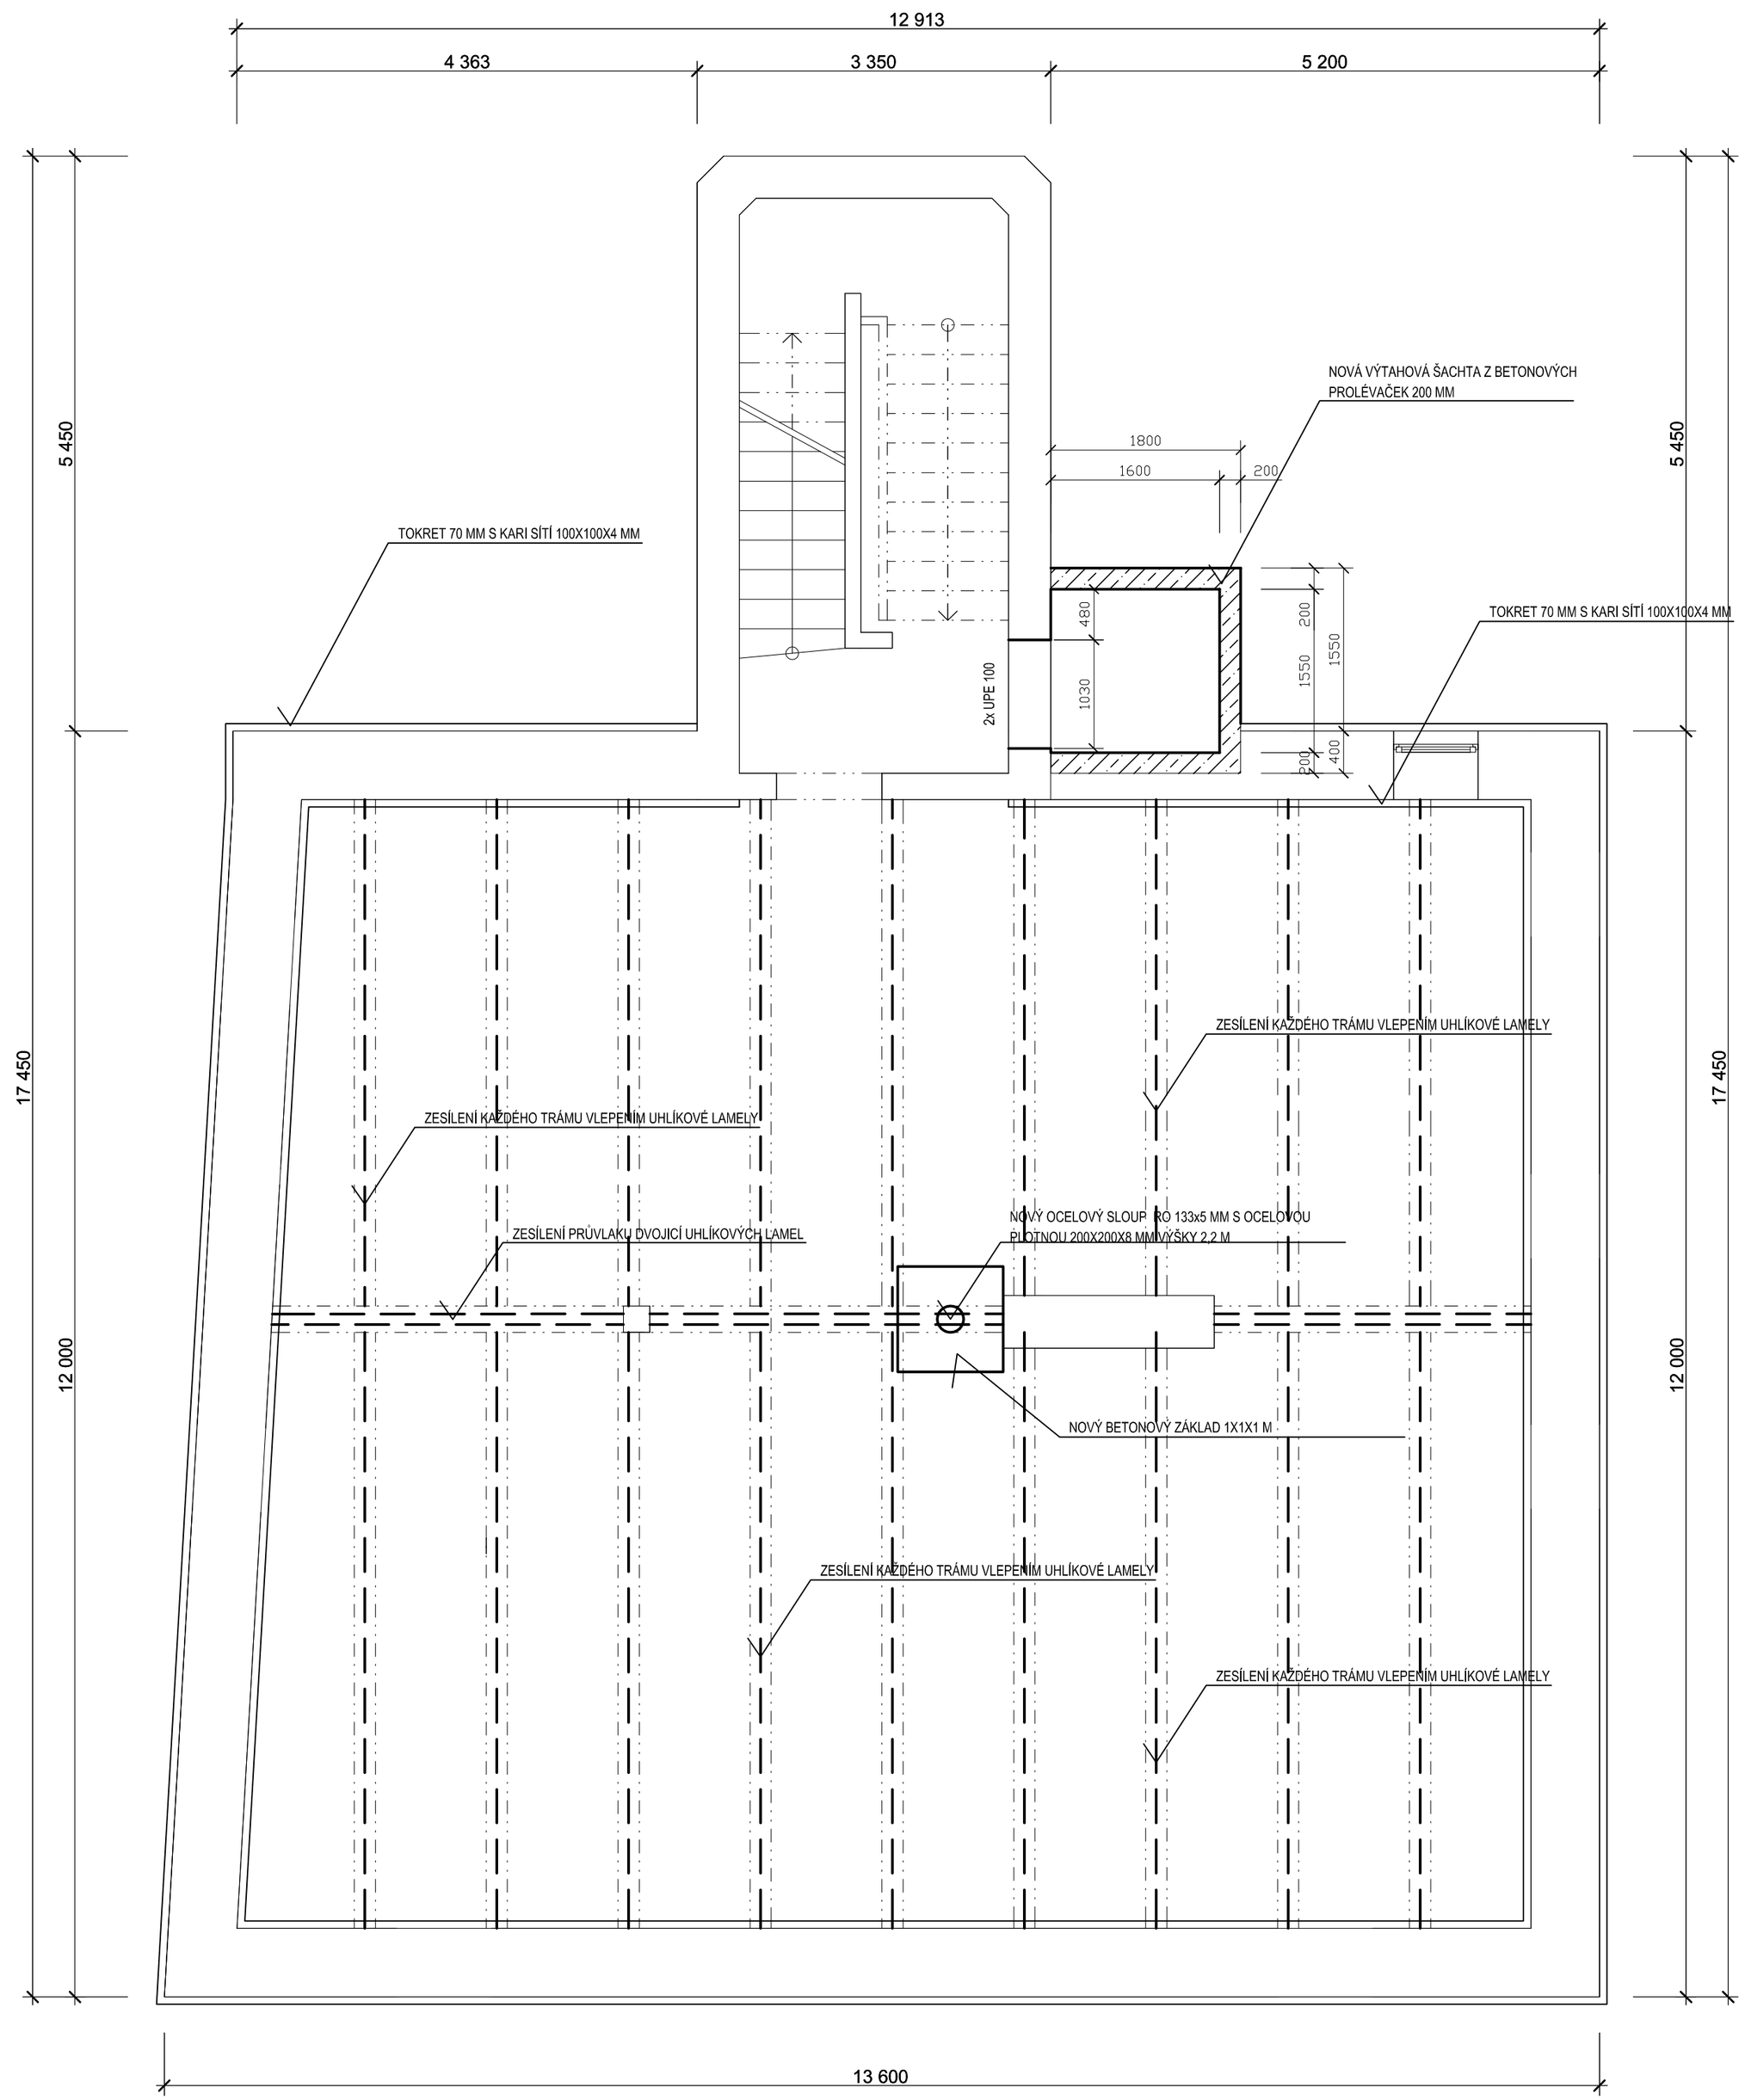

S

LEGENDA:

STÁVAJÍCÍ KONSTRUKCE - CIHLY PLNÉ PÁLENÉ

Pozor!
-nedílnou součástí dokumentace je textový dokument "Návrh sanace" a Statický výpočet.

Všechny rozměry budou ověřeny před prováděním na stavbě.

Vedoucí projektant	Zodp. projektant	Vypracoval	Ing. Daniel Mašlár V Polích 613 351 24 Hranice IČ: 05018439
Ing. Daniel Mašlár	Ing. Daniel Mašlár	Ing. Daniel Mašlár	
Investor Město Hranice u Aše, U Pošty č.p. 182, 351 24 Hranice u Aše			
Kraj Karlovarský	MěÚ Hranice u Aše	StÚ Aš	

Název akce	**STAVEBNÍ ÚPRAVY KNIHOVNY A INFORMAČNÍHO CENTRA MĚSTA HRANICE**	Účel	DPS
		Datum	09/2024
		Číslo zakázky	
Lokalita akce	Hranice u Aše, k.ú. Hranice u Aše parc. č. 726, 3599/1	Formát	4A4
		Kótováno	mm
		Měřítko	1 : 50
Stavba - objekt	Knihovna a informační centrum města Hranice	Číslo výkresu	1
Obsah	D.1.2 PŮDORYS 1.PP - SANACE KCÍ + VÝTAH		