



STÁVAJÍCÍ TOPNÝ KANÁL

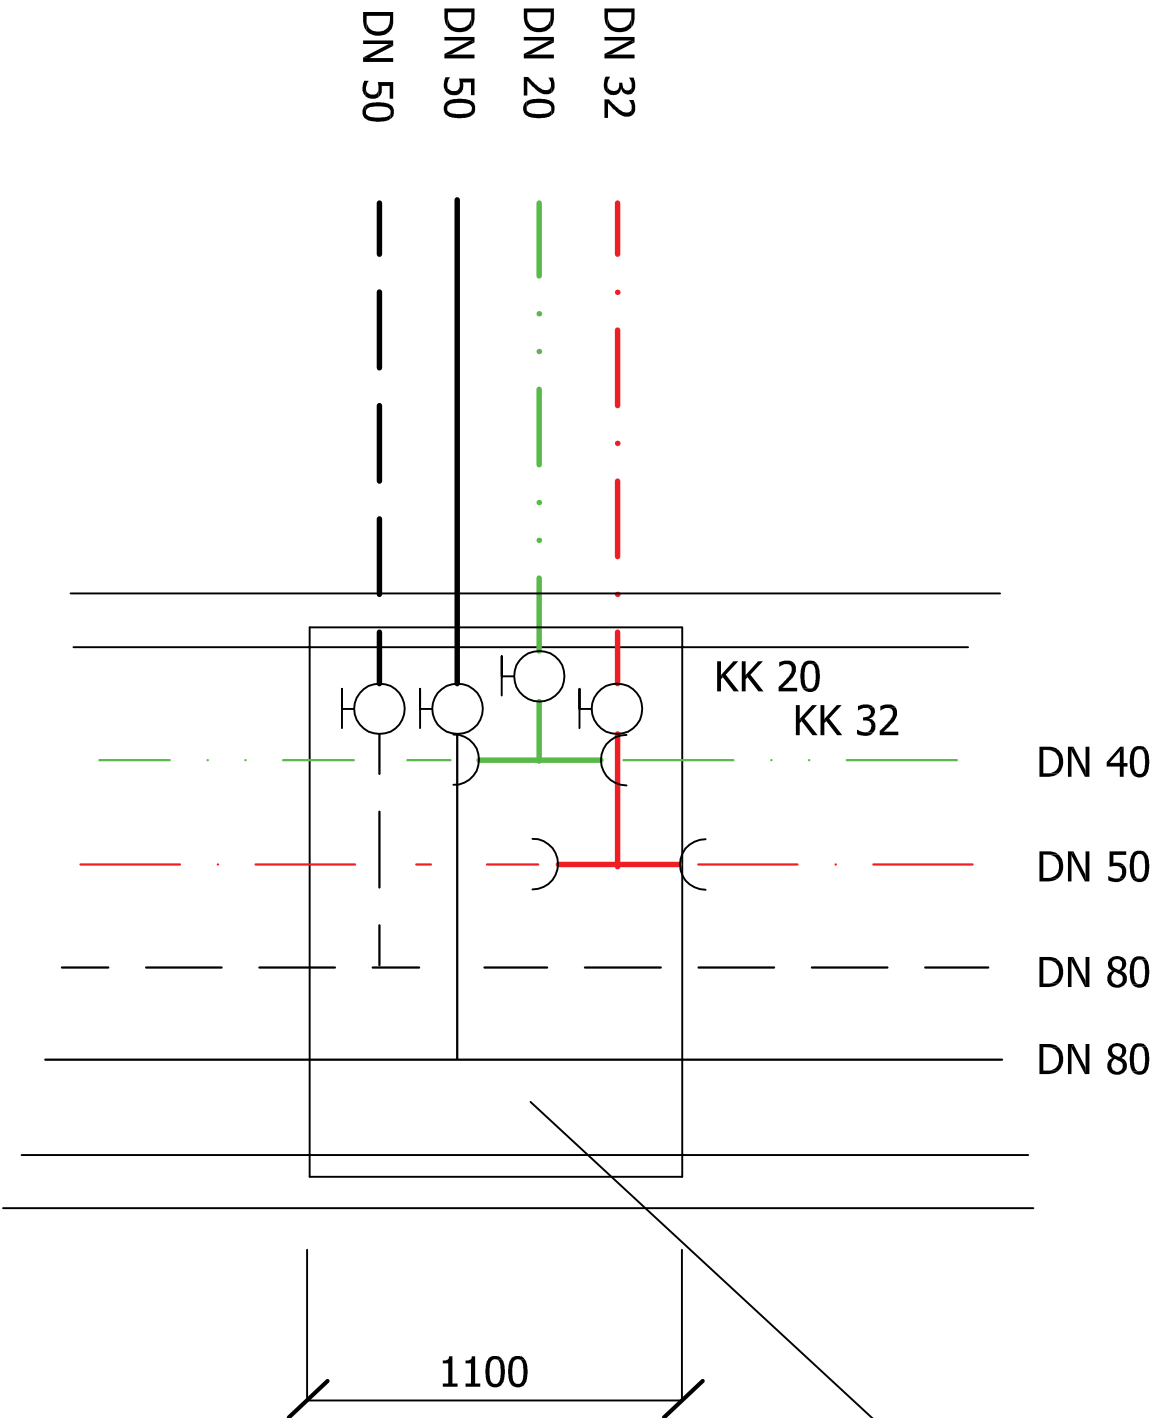

STÁVAJÍCÍ ŠACHTA Š1

V ŠACHTĚ JSOU NA STÁVAJÍCÍM POTRUBÍ TEPLOVODU
VYSAZENY ODOBOČKY S UZÁVĚRY DN 50.
NA POTRUBÍ TEPLÉ VODY A CÍRKULACE BUDOU VYSAZENY
NOVÉ ODOBOČKY DN 32 A DN 20 S UZÁVĚRY.

Vytápění - 2x Potrubí FV PP-RCT FASER HOT Ø63x7,1/125
Teplá voda - Potrubí FV PP-RCT FASER HOT Ø40x4,5/110
Cirkulace - Potrubí FV PP-RCT FASER HOT Ø25x3,5/90

Vedoucí projektant			Odp. projektant	Vypracoval	<div>Želivského 2227 356 01 Sokolov 359 574 086 DIČ - CZ49787942</div> <div>Projekt s.r.o.</div>
Ing. Martin Volný			Ing. Martin Volný	Jiří Carda	
Investor			Město Hranice, U pošty 182, 351 24 Hranice		
Kraj	Karlovarský	MěÚ: Hranice	StÚ: AŠ		
Název akce					
STAVEBNÍ ÚPRAVY KNIHOVNY A INFORMAČNÍHO CENTRA MĚSTA HRANICE					
Lokalita akce					
HRANICE, k.ú. HRANICE U AŠE, parc.č. 726, 3599/1					
Stavba - objekt					
D.2.1. TEPLOVODNÍ PŘÍPOJKA					
Obsah					
NAPOJOVACÍ ŠACHTA					
Číslo výkresu					4