TABULKA MÍSTNOSTÍ 2.NP				
OZN.	UČEL MÍSTNOSTI	PLOCHA(m2)	PODLAHA	POZNÁMKA
-2.01-	SCHODIŠTĚ/VÝTAH	4,47	KERAMICKÁ DLAŽBA	KERAM. SOKL 60MM
-2.02-	KNIHOVNA DOSPĚLÍ, MUZEUM	110,59	VINYLOVÁ PODLAHA	TL. 0,5MM, LEPENÁ, SOKL 60MM

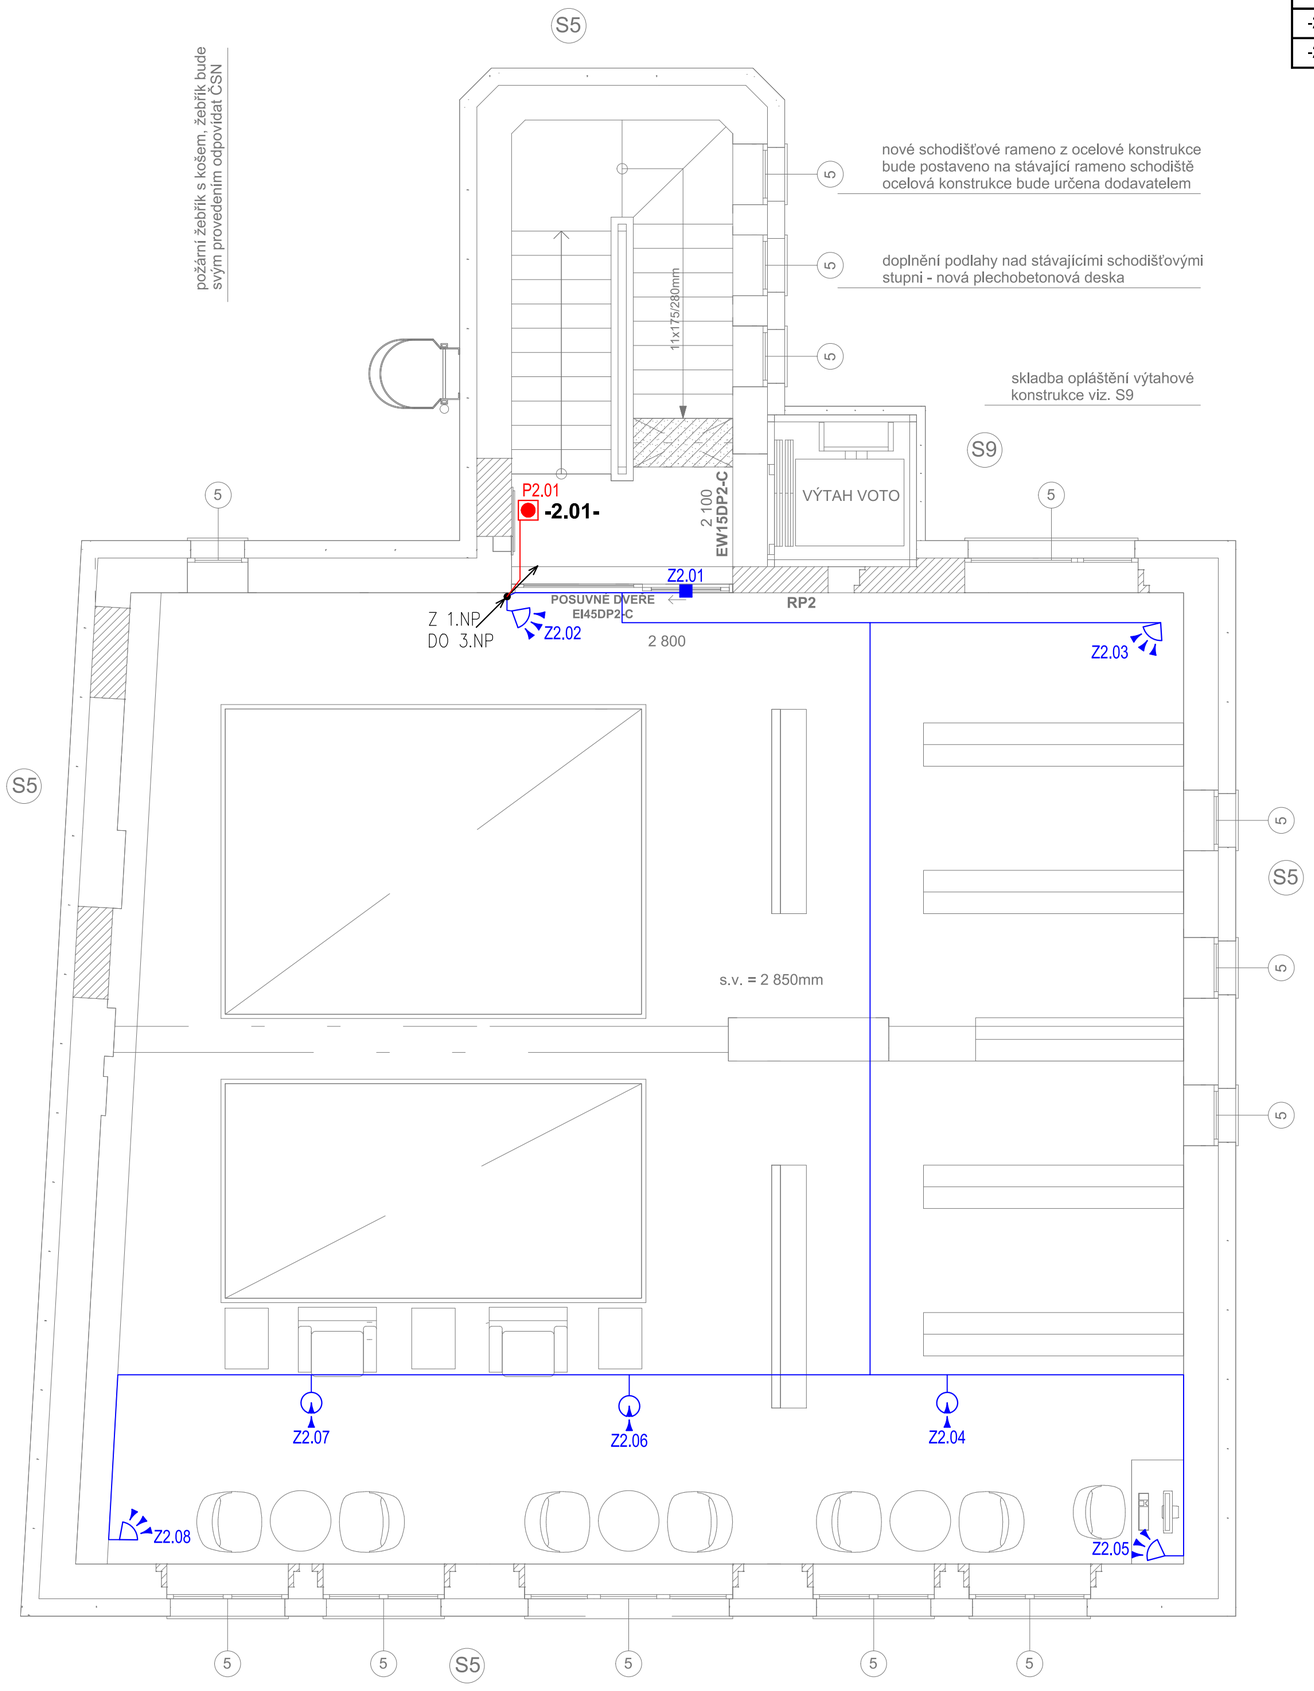

Legenda:

- OPTICKÝ DETEKTOR KOUŘE
- AUTONOMNÍ POŽÁRNÍ DETEKTOR
- TLAČÍTKOVÝ HLÁSIČ POŽÁRU
- POŽÁRNÍ UZÁVĚR
- DETEKTOR POHYBU PIR
- EXP EXPANDÉR PZTS
- MAGNETICKÝ KONTAKT
- KLÁVESNICE PZTS
- DETEKTOR TŘÍŠTĚNÍ SKLA
- PZTS ÚSTŘEDNA PZTS
- VIDEOTELFON
- ZVONKOVÉ TLAČÍTKO
- ZVONKOVÉ TABLO S KAMEROU

Vypracoval: Jan Beran	Zodp. projektant: Jan Beran	HIP: Ing. Martin Volný	ICS-systémy s.r.o. Technologie a řešení 21.století
Investor: Město Hranice u Aše, U Pošty č.p.182, 351 24 Hranice u Aše			formát: A2
Akce: STAVEBNÍ ÚPRAVY KNIHOVNY A INFORMAČNÍHO CENTRA MĚSTA HRANICE			datum: 12/2023
Hranice u Aše, k.ú. Hranice u Aše parc. č. 726, 3599/1			účel: DPS
			č. zakázky: ZKP23023
			č. kopie:
Obsah výkresu: PŮDORYS 2.NP – PZTS / DDS / LDP			část: D.1.4.7
			Měřítko: 1:50 / Č. výkresu: 06