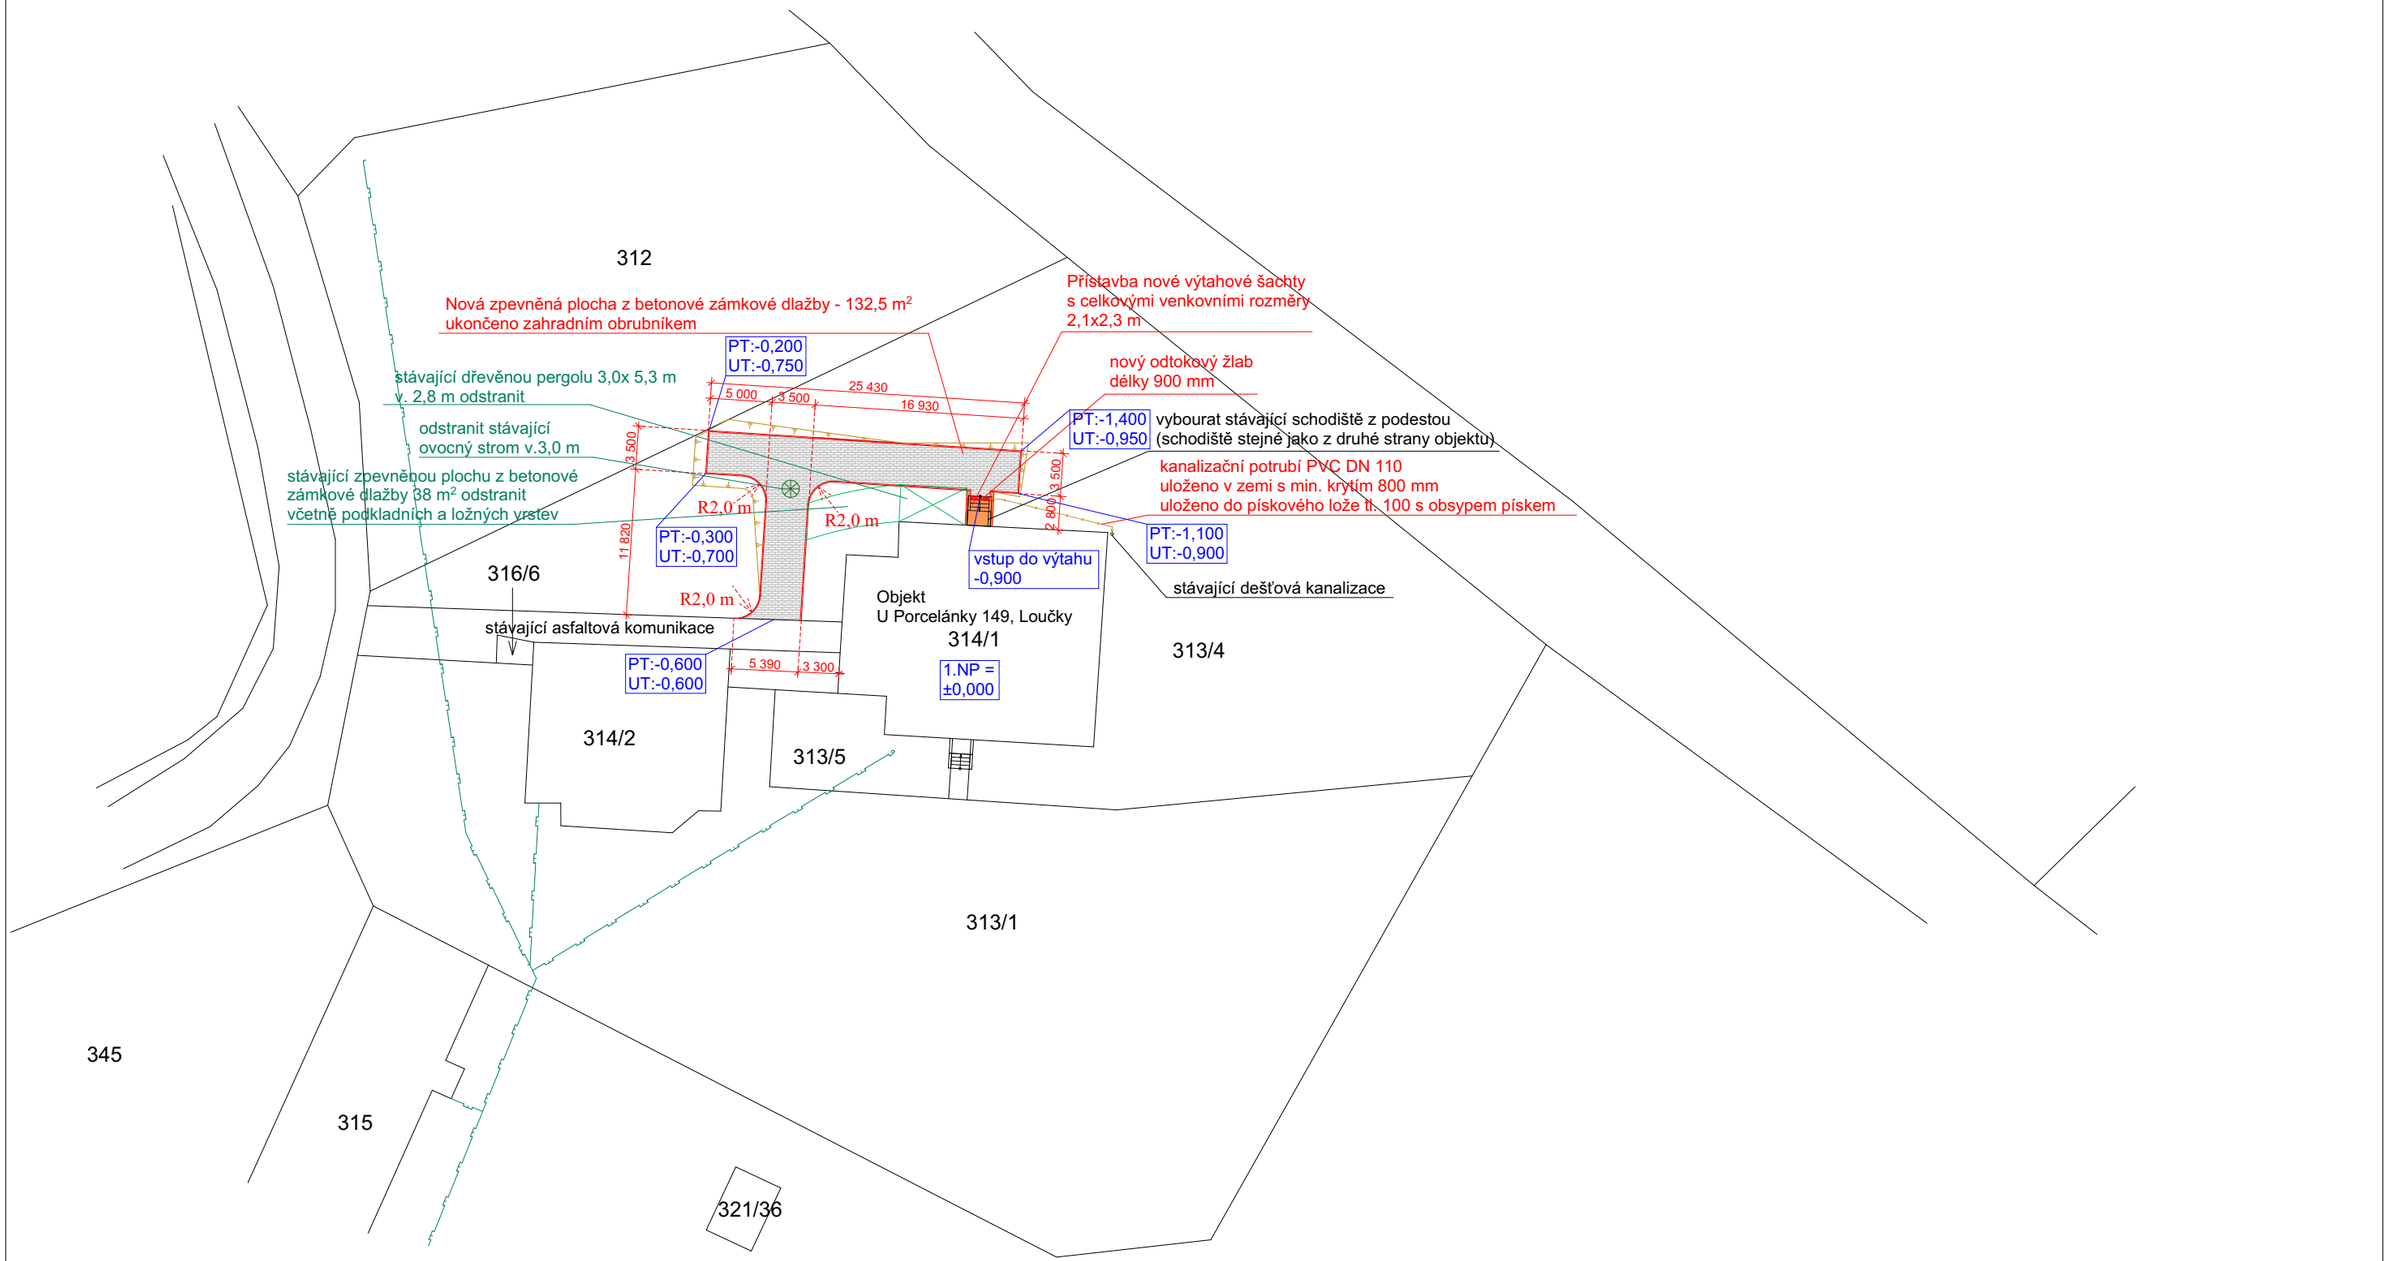

STL plynovod - RWE Distribuce, a.s.

Pozn.:
- Před zahájením zemních prací vytýčit sítě

CENTRA STAV s.r.o.

Zahradní 928
Horní Slavkov 357 31
mobil: 603 452 704
IČO: 25247107, DIČ: CZ25247107

Odpovědný projektant: Ing. Leoš Ledvina	Projektant: David Thol	Účel:	DSP
Objednatel: Město Nové Sedlo, Masarykova 502, 357 34 Nové Sedlo		Datum:	02/2021
Kraj: Karlovarský, k.ú. Loučky	MěÚ: Nové Sedlo	Č. zakázky	12/2021

Název akce:
Přístavba výtahu
U Porcelánky 149, Loučky

Obsah:
C3. Koordinační situační výkres - M 1:500