TRUBNÍ VEDENÍ		
[m]	45,3	POTRUBÍ PE100 RC d90×5,4 mm SDR17
	18,1	POTRUBÍ PE100 RC d32×3,0 mm SDR11 - PŘÍPOJKY

TVAROVKY		
[ks]	1	OBLOUK PE100 d90 45°
	1	OBLOUK PE100 d90 30°
	5	ELEKTROSPOJKA PE100 d90
	4	ELEKTROSPOJKA PE100 d32
	4	ELEKTROZÁSLEPKA PE100 d32
	2	LEMOVÝ NÁKRUŽEK PE100 d90
	2	PŘEVLEČNÁ PŘÍRUBA PP/OC DN80
	1	PRODLOUŽENÉ LT PŘÍRUBOVÉ KOLENO DN80 S PATKOU 90°
	1	MULTITOLERANČNÍ SPOJKA JIŠTĚNÁ PROTI POSUNU LT HRDLO/PŘÍRUBA d110 / DN80

ARMATURY		
[ks]	4	NAVRTÁVACÍ T-KUS S VENTILEM A 360° OTOČNÝM VÝVODEM PE100 d90/32
	2	ŠOUPĚ DN80 KRÁTKÉ L 180 mm
	1	PODZEMNÍ HYDRANT DN80 S DVOJITÝM UZAVÍRÁNÍM RD=1,5 m

OVLÁDACÍ PRVKY, PŘÍSLUŠENSTVÍ		
[ks]	4	Z. S. TELESKOP. PRO T-KUS S VENTILEM DL. 1,30-1,90 m
	2	Z. S. TELESKOP. PRO ŠOUPĚ DN80 DL. 1,30-1,80 m
	6	UNIVERZÁLNÍ PODKLADOVÁ DESKA ŠOUPÁTKOVÁ
	1	PODKLADOVÁ DESKA HYDRANTOVÁ
	2	ULIČNÍ POKLOP ŠOUPÁTKOVÝ
	4	ULIČNÍ POKLOP ŠOUPÁTKOVÝ - PŘÍPOJKOVÝ
	1	ULIČNÍ POKLOP HYDRANTOVÝ

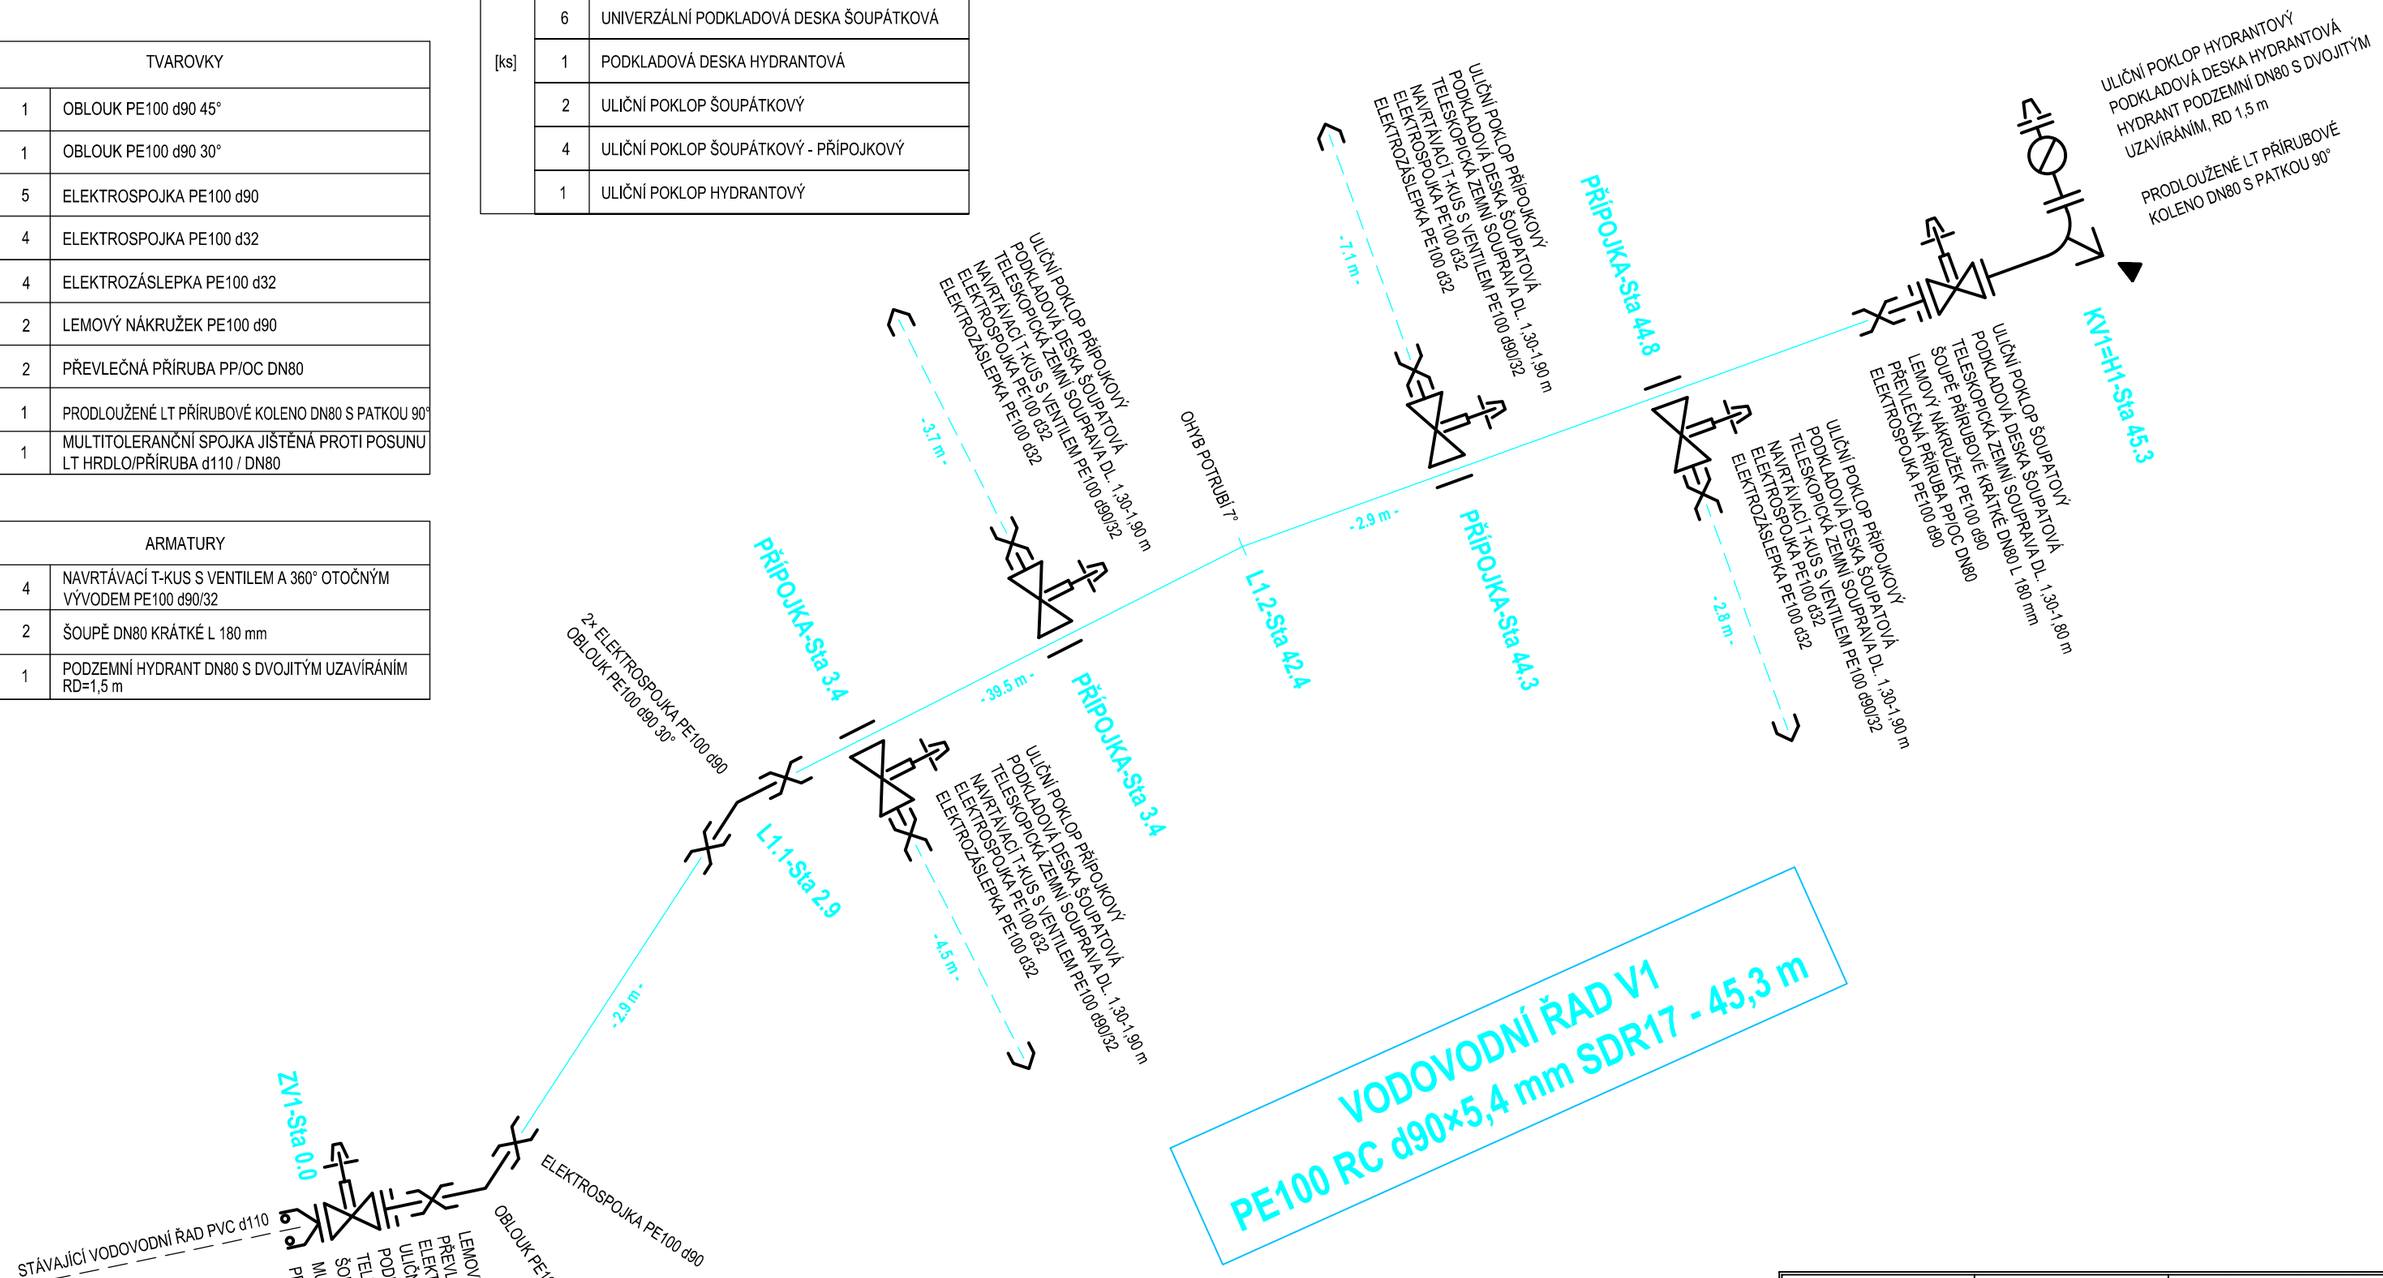

Zodpovědný projektant	Vypracoval	PETR ONTKO Kamenice č.p. 87 356 01 Březová IČ 64371930 tel. 608 500 077
Ing. Petr Ontko	Ing. Petr Ontko	
Stavební úřad : MÚ Aš		Proj.stupeň : PDPS
Stavebník: obec Hazlov		
NÁZEV STAVBY : Hazlov - obytná zóna Orlice - rekonstrukce komunikace		Měřítko : -
OBJEKT : SO 02 - Vodohospodářská část stavby		Datum : 03/2023
Obsah : Kladečské schéma vodovodu V1		Č.zakázky : 208/2021
		Č.výkresu : D.2.12