
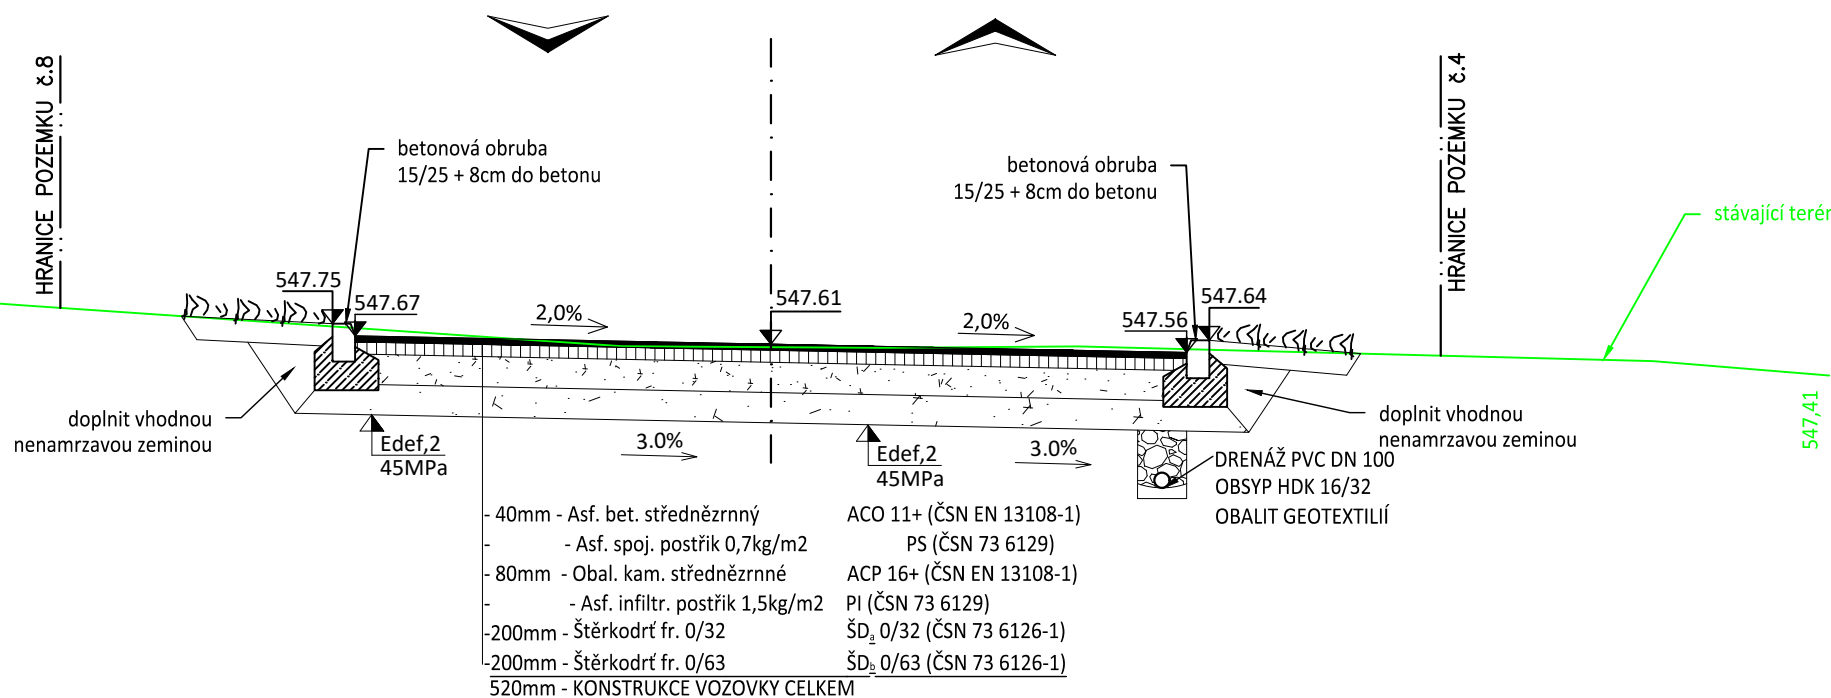




VZOROVÝ ŘEZ A-A'

STÁV. TERÉN	ZATRAVNĚNÍ	KOMUNIKACE OZ	ZATRAVNĚNÍ	STÁV. TERÉN
-------------	------------	---------------	------------	-------------

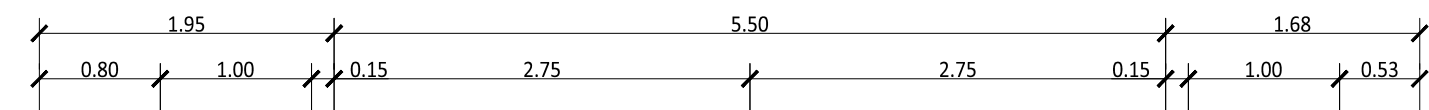

VZOROVÝ ŘEZ B-B'

STÁV. TERÉN	ZATRAVNĚNÍ	PARKOVACÍ STÁNÍ	KOMUNIKACE OZ	KAČÍREK	ZATRAV.-SVAHOVÁNÍ	STÁV. TERÉN
-------------	------------	-----------------	---------------	---------	-------------------	-------------

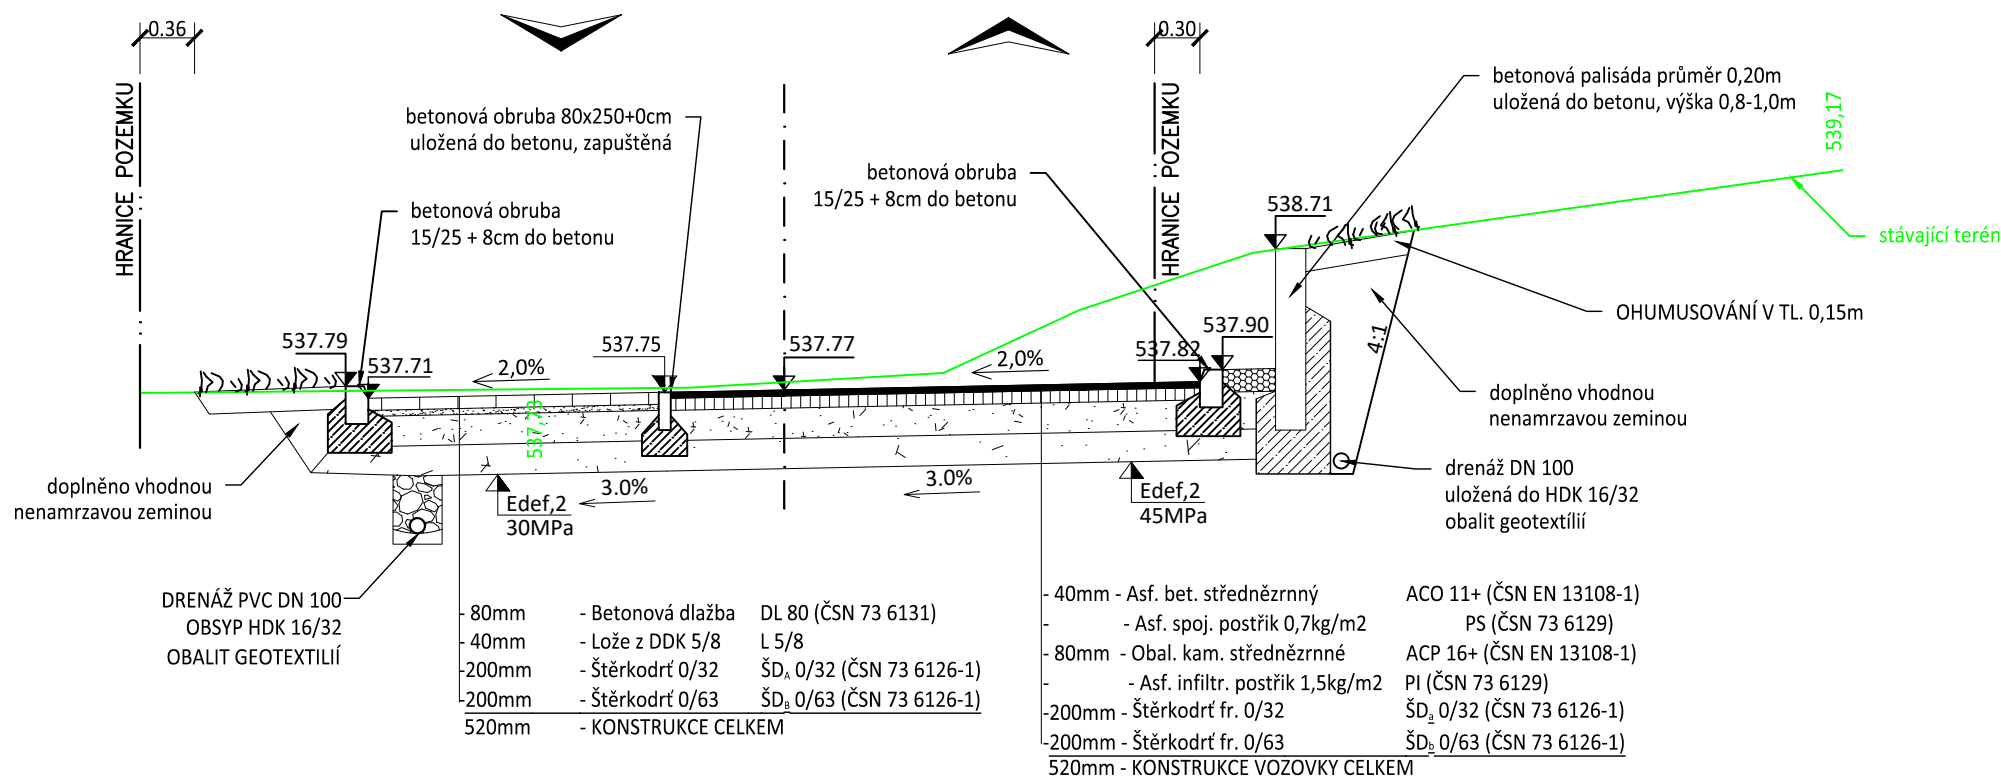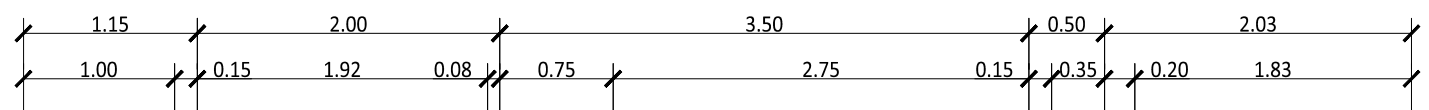

Bc. Michal Pašava
Projektová činnost ve výstavbě
Inženýrské, dopravní a gabionové stavby

Office: Březinova 18/13, 350 02 Cheb, mob: 774 406 860, email: pasava@idgdesign.cz, IDGDesign s.r.o. 06497381, DIČ: CZ06497381 / Bc. Michal Pašava s.r.o. 73794775, DIČ: CZ8308311825

Projektant:		Zodpovědný projektant:		HIP projektant:	
Michael Šťastný		Bc. Michal Pašava		Ing. David Kojan	
Kraj: Karlovarský		OÚ: Hazlov			
Objednatel: Obec Hazlov, Hazlov 31, 351 32 Hazlov					
Akce: Hazlov OZ Orlice - rekonstrukce komunikace				Datum: 12/2022	
				Číslo zakázky 2020-16	
				Měřítko: 1 : 50	
				Číslo přílohy: D.1.5	
SO: 01 - Komunikace a zpevněné plochy		Stupeň:		Paré číslo:	
Příloha: Vzorové příčné řezy				PDPS	