




ŘEZ 1-1, s  
staničení 0,3, M 1:20

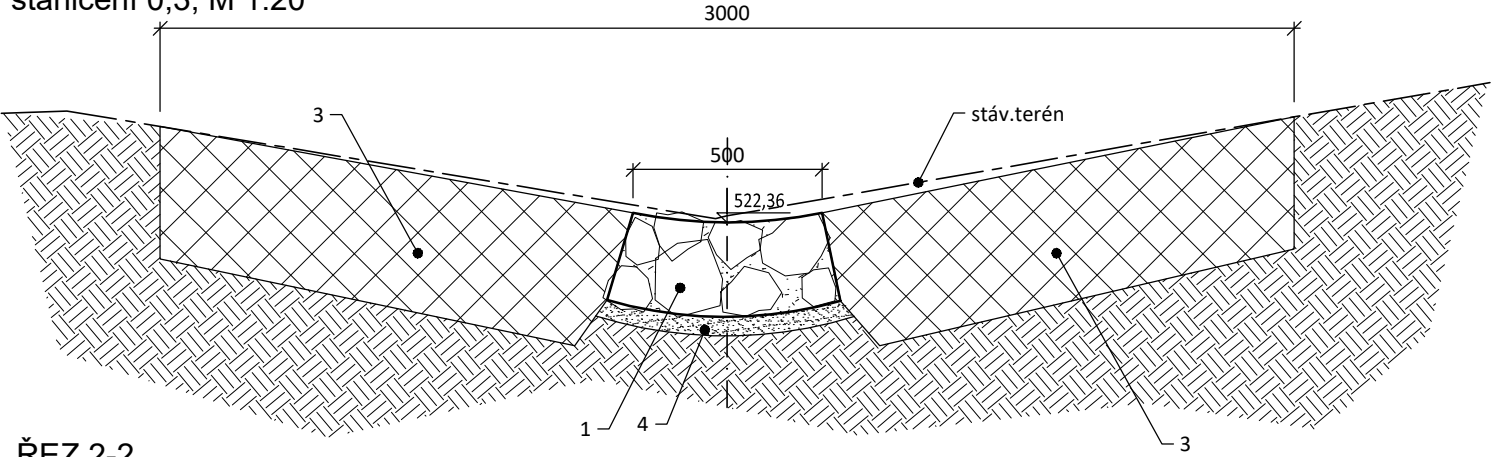


ŘEZ 2-2,  
staničení 0,5, M 1:20

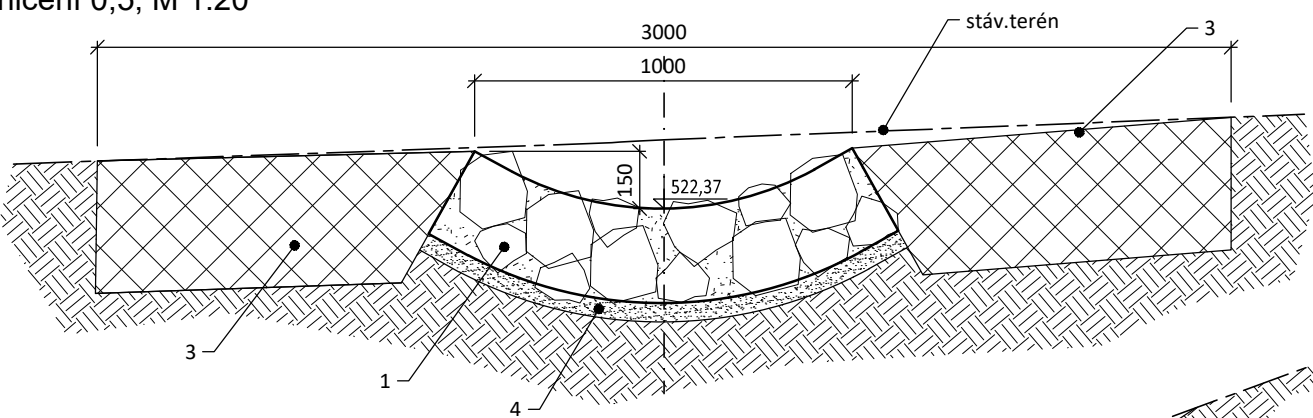

ŘEZ 3-3 - stabilizační práh  
staničení 5,0, M 1:20

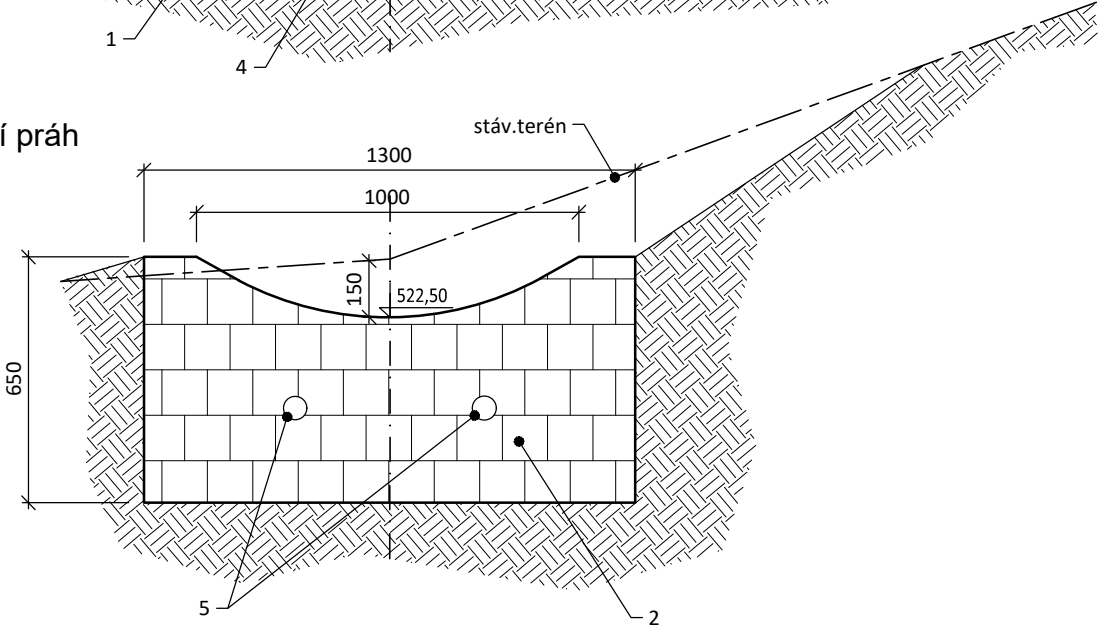


ŘEZ 4-4  
staničení 6,5, M 1:20

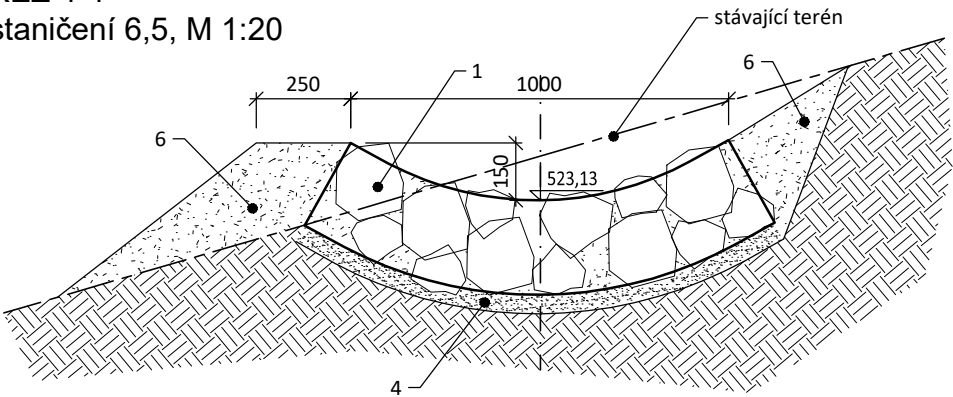

LEGENDA:

- 1 kamenná rovinanina skluzu tl.250mm
- 2 zdivo prahu z lomového kamene tl.300mm
- 3 pohoz dna z lomového kamene fr.150-250mm tl.350mm
- 4 lože ze ŠTP tl.50-100mm
- 5 potrubí dren. PVC flex DN50
- 6 násyp ze zeminy

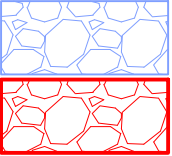

kamenná rovinanina skluzu  
pohoz dna z lomového kamene

Zodpovědný projektant	Vypracoval	<b>PETR ONTKO</b> Kamenice č.p. 87 356 01 Březová IČ 64371930 tel. 608 500 077
Ing. Petr Ontko	Ing. Petr Ontko	
Stavební úřad : MÚ Aš		Proj.stupeň : PDPS
Stavebník: obec Hazlov		
NÁZEV STAVBY : Hazlov - obytná zóna Orlice - rekonstrukce komunikace		Měřítko : 1:100; 1:20
OBJEKT : SO 02 - Vodohospodářská část stavby		Datum : 02/2023
Obsah : Skluz s vyústěním do potoka		Č.zakázky : 208/2021
		Č.výkresu : D.2.11