

Kanalizační stoka D2 M 1:250/250

PARCELY:


DRUH POZEMKŮ:

1715

ost.pl.–komunikace

1316/1

t.t.p.

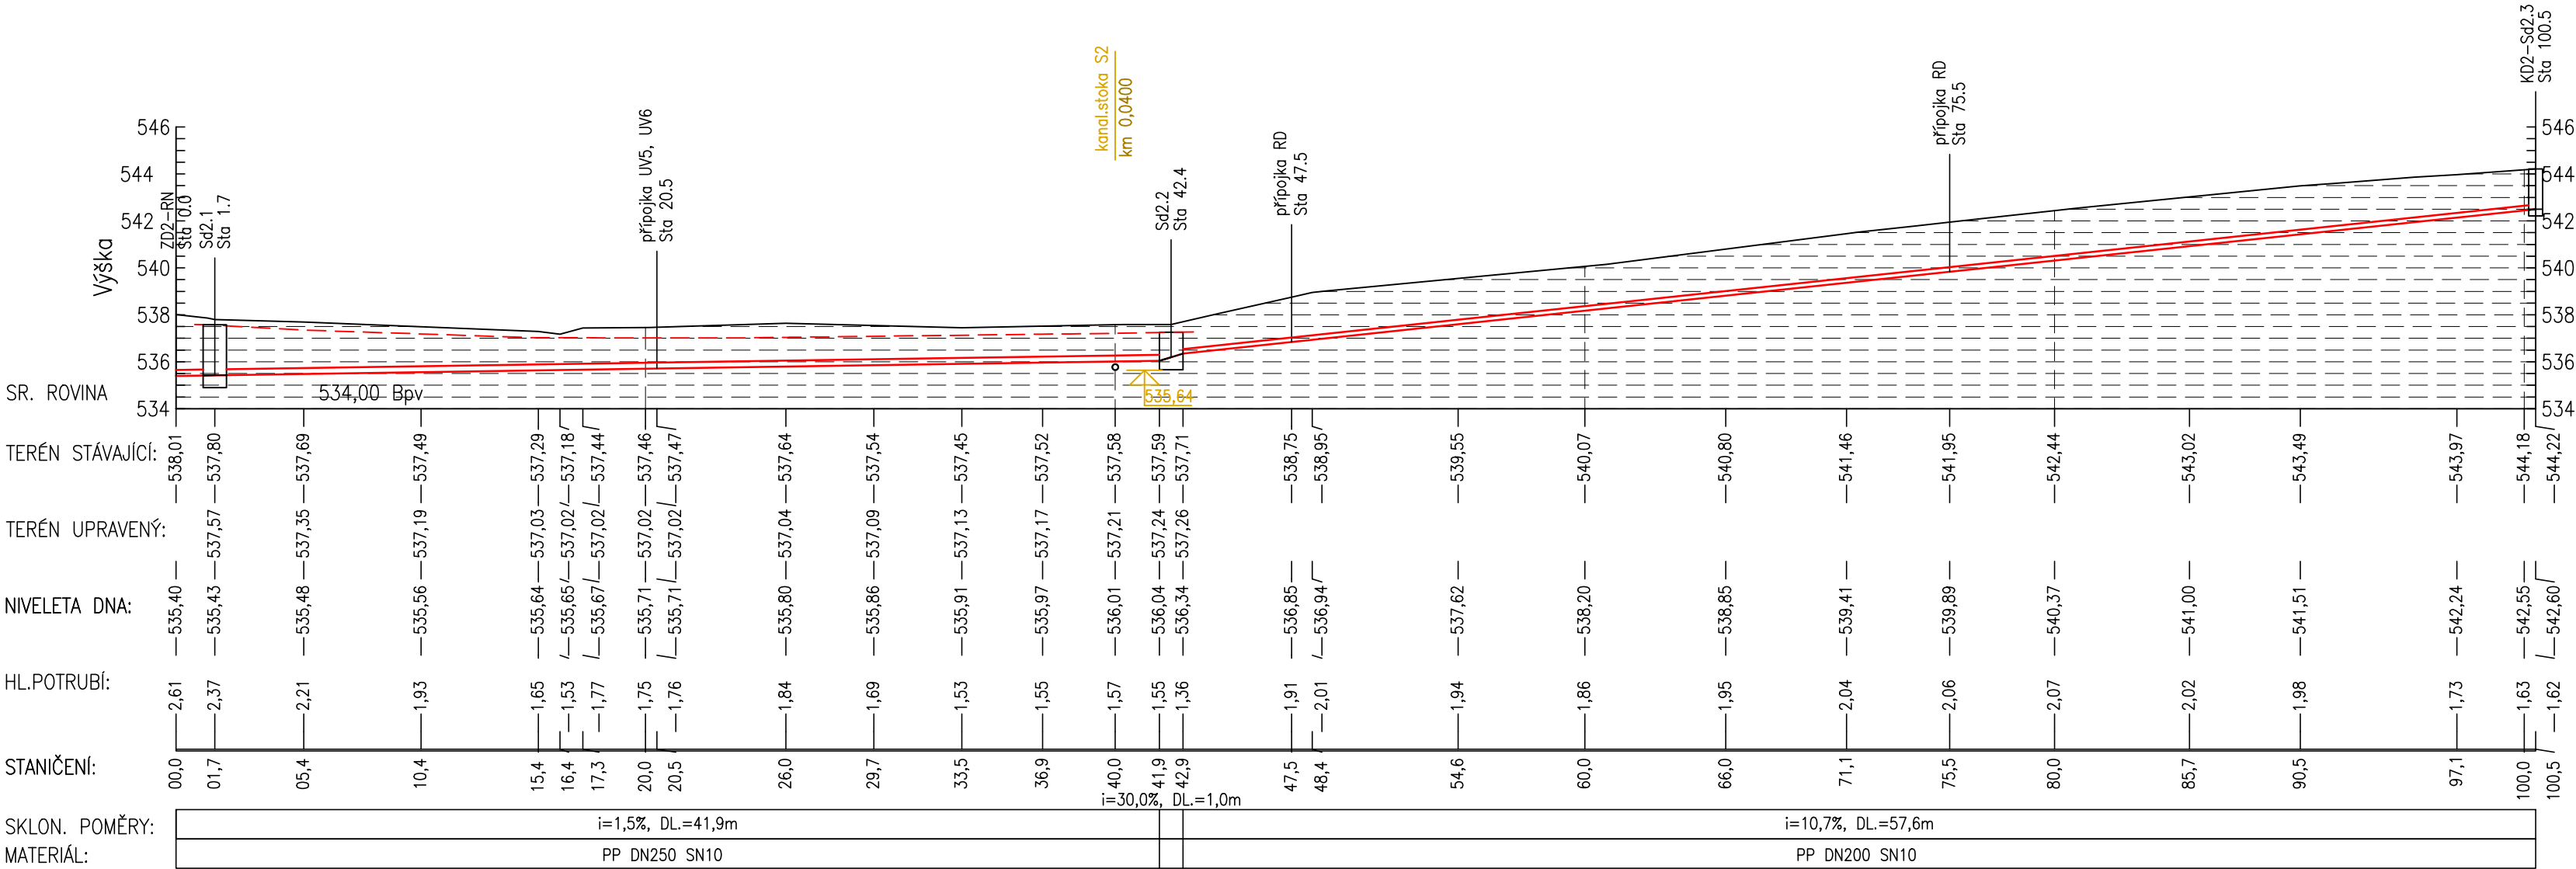

LEGENDA:

- terén stávající
 terén upravený
 kanalizační potrubí

Zodpovědný projektant	Vypracoval	PETR ONTKO Kamenice č.p. 87 356 01 Březová IČ 64371930 tel. 608 500 077
Ing. Petr Ontko	Ing. Petr Ontko	
Stavební úřad : MÚ Aš	Proj.stupeň : PDPS	
Stavebník: obec Hazlov		
NÁZEV STAVBY : Hazlov - obytná zóna Orlice - rekonstrukce komunikace	Měřítko : 1:250	
OBJEKT : SO 02 - Vodohospodářská část stavby	Datum : 03/2023	
Obsah : Podélný profil kanalizační stoky dešťové D2	Č.zakázky : 208/2021	
	Č.výkresu : D.2.4	