PODÉLNÝ PROFIL ÚČELOVÉ KOMUNIKACE
M. 1:500/1:50

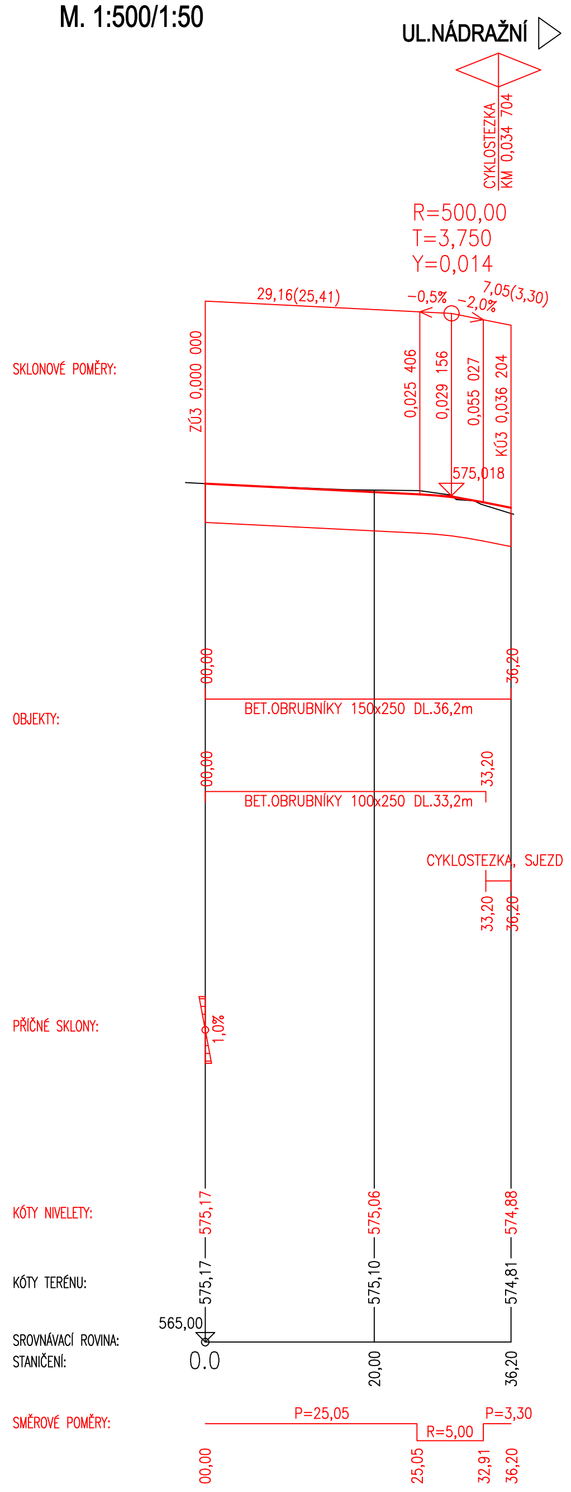

LEGENDA LINIÍ:

STÁVAJÍCÍ STAV

NOVÝ STAV

SOUŘ. SYSTÉM : S−JTSK
VÝŠK. SYSTÉM : B.p.v.

Vypracoval: ING.MARTIN ŠTECHER	Zodp. projektant: ING.MARTIN ŠTECHER	HIP:	Techn. kontrola:
podpis:	podpis:	podpis:	podpis:
Obec, k.ú.: Hranice, Hranice u Aše		Kraj: KARLOVARSKÝ	
Objednatel: Město Hranice, U Pošty 182, 351 24 Hranice			

Zhotovitel:
Ing.Martin Štecher
IČO 73716065
DIČ CZ7602181840
Mokřiny 232
352 01 Aš
tel. 777 773 709
stechy@seznam.cz

Zakázka:

CYKLOSTEZKA HRANICE-ADORF

SO 101 - CYKLOSTEZKA

Název přílohy:

PODÉLNÝ PROFIL ÚČELOVÉ PK

Č. zakázky:	2024−13
Datum:	07/2024
Formát:	1x2xA4
Měřítko:	1:500/1:50
Stupeň PD:	PDPS
Číslo přílohy:	D.1.1.5
Souprava:	

PODÉLNÝ PROFIL ÚČELOVÉ KOMUNIKACE
M. 1:500/1:50

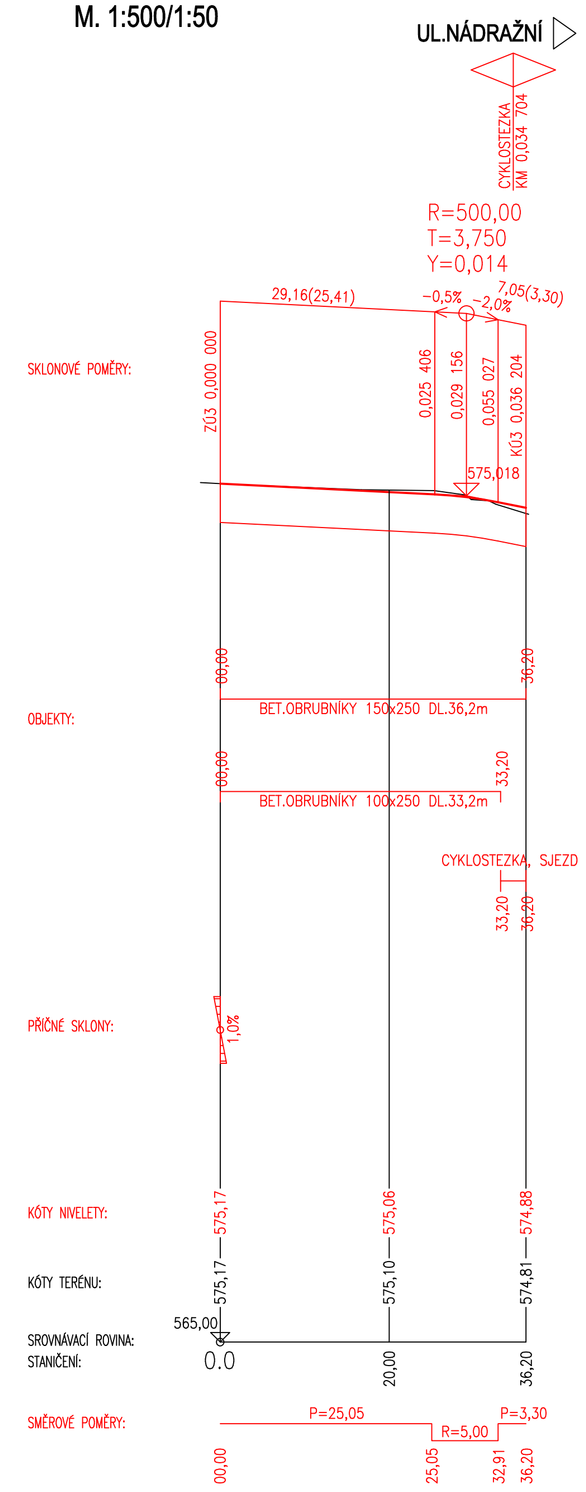

LEGENDA LINIÍ:

STÁVAJÍCÍ STAV

NOVÝ STAV

SOUŘ. SYSTÉM : S−JTSK
VÝŠK. SYSTÉM : B.p.v.

Vypracoval: ING.MARTIN ŠTECHER	Zodp. projektant: ING.MARTIN ŠTECHER	HIP:	Techn. kontrola:
podpis:	podpis:	podpis:	podpis:
Obec, k.ú.: Hranice, Hranice u Aše		Kraj: KARLOVARSKÝ	
Objednatel: Město Hranice, U Pošty 182, 351 24 Hranice			

Zhotovitel:
Ing.Martin Štecher
IČO 73716065
DIČ CZ7602181840
Mokřiny 232
352 01 Aš
tel. 777 773 709
stechy@seznam.cz

Zakázka:

CYKLOSTEZKA HRANICE-ADORF

SO 101 - CYKLOSTEZKA

Název přílohy:

PODÉLNÝ PROFIL ÚČELOVÉ PK

Č. zakázky:	2024−13
Datum:	07/2024
Formát:	1x2xA4
Měřítko:	1:500/1:50
Stupeň PD:	PDPS
Číslo přílohy:	D.1.1.5
Souprava:	

PODÉLNÝ PROFIL ÚČELOVÉ KOMUNIKACE
M. 1:500/1:50

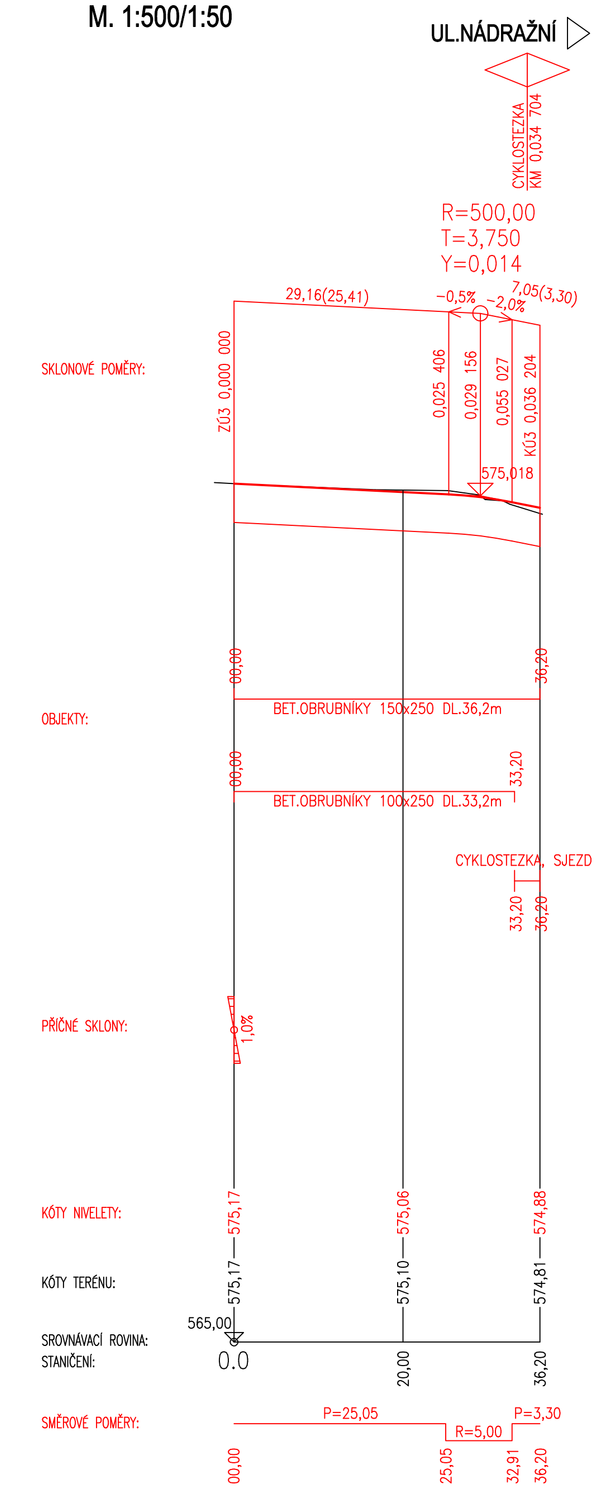

LEGENDA LINIÍ:

STÁVAJÍCÍ STAV

NOVÝ STAV

SOUŘ. SYSTÉM : S−JTSK
VÝŠK. SYSTÉM : B.p.v.

Vypracoval: ING.MARTIN ŠTECHER	Zodp. projektant: ING.MARTIN ŠTECHER	HIP:	Techn. kontrola:
podpis:	podpis:	podpis:	podpis:
Obec, k.ú.: Hranice, Hranice u Aše		Kraj: KARLOVARSKÝ	
Objednatel: Město Hranice, U Pošty 182, 351 24 Hranice			

Zhotovitel:
Ing.Martin Štecher
IČO 73716065
DIČ CZ7602181840
Mokřiny 232
352 01 Aš
tel. 777 773 709
stechy@seznam.cz

Zakázka:

CYKLOSTEZKA HRANICE-ADORF

SO 101 - CYKLOSTEZKA

Název přílohy:

PODÉLNÝ PROFIL ÚČELOVÉ PK

Č. zakázky:	2024−13
Datum:	07/2024
Formát:	1x2xA4
Měřítko:	1:500/1:50
Stupeň PD:	PDPS
Číslo přílohy:	D.1.1.5
Souprava:	

PODÉLNÝ PROFIL ÚČELOVÉ KOMUNIKACE
M. 1:500/1:50

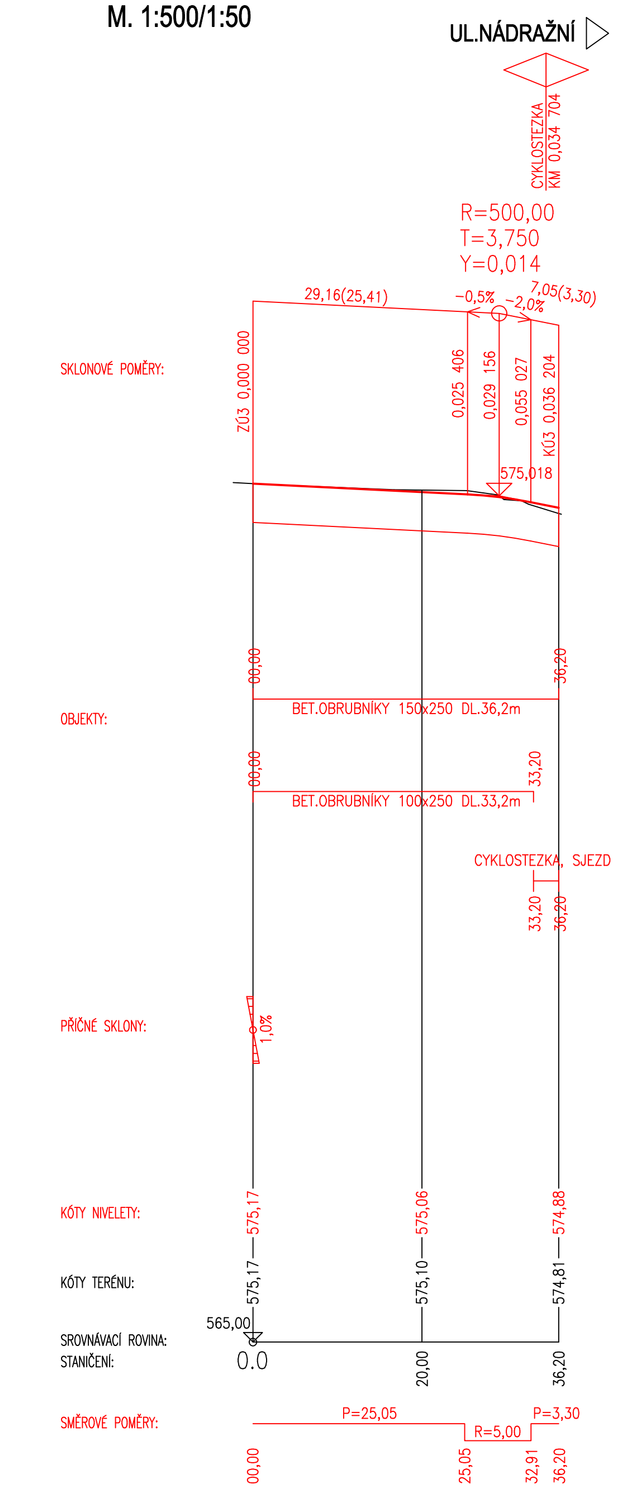

LEGENDA LINIÍ:

STÁVAJÍCÍ STAV

NOVÝ STAV

SOUŘ. SYSTÉM : S−JTSK
VÝŠK. SYSTÉM : B.p.v.

Vypracoval: ING.MARTIN ŠTECHER	Zodp. projektant: ING.MARTIN ŠTECHER	HIP:	Techn. kontrola:
podpis:	podpis:	podpis:	podpis:
Obec, k.ú.: Hranice, Hranice u Aše		Kraj: KARLOVARSKÝ	
Objednatel: Město Hranice, U Pošty 182, 351 24 Hranice			

Zhotovitel:
Ing.Martin Štecher
IČO 73716065
DIČ CZ7602181840
Mokřiny 232
352 01 Aš
tel. 777 773 709
stechy@seznam.cz

Zakázka:

CYKLOSTEZKA HRANICE-ADORF

SO 101 - CYKLOSTEZKA

Název přílohy:

PODÉLNÝ PROFIL ÚČELOVÉ PK

Č. zakázky:	2024−13
Datum:	07/2024
Formát:	1x2xA4
Měřítko:	1:500/1:50
Stupeň PD:	PDPS
Číslo přílohy:	D.1.1.5
Souprava:	