PODÉLNÝ PROFIL MÍSTNÍ KOMUNIKACE (UL.NÁDRAŽNÍ)
M. 1:500/1:50

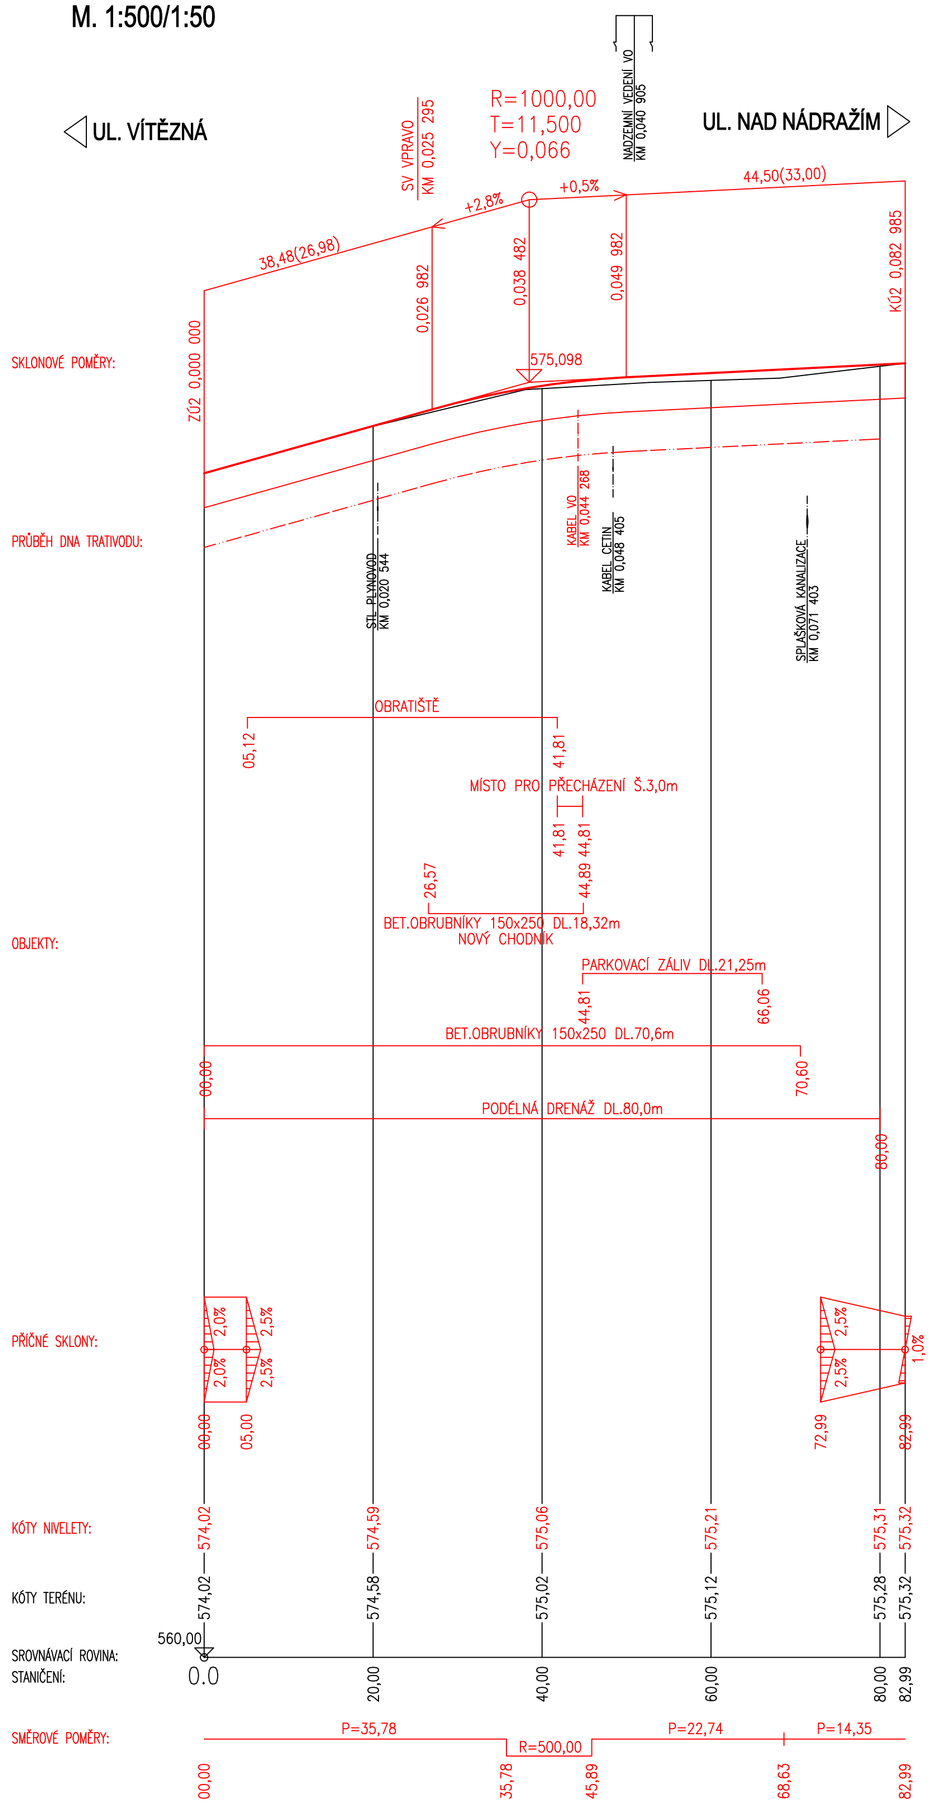

LEGENDA LINIÍ:

- STÁVAJÍCÍ STAV
- NOVÝ STAV

SOUŘ. SYSTÉM : S-JTSK
VÝŠK. SYSTÉM : B.p.v.

Vypracoval: ING.MARTIN ŠTECHER	Zodp. projektant: ING.MARTIN ŠTECHER	HIP:	Techn. kontrola:
podpis:	podpis:	podpis:	podpis:
Obec, k.ú.: Hranice, Hranice u Aše		Kraj: KARLOVARSKÝ	
Objednatel: Město Hranice, U Pošty 182, 351 24 Hranice			

Zakázka:

CYKLOSTEZKA HRANICE-ADORF

SO 102 - REKONSTRUKCE MK U ŽELEZNIČNÍ ZASTÁVKY

Název přílohy:

PODÉLNÝ PROFIL MK

Zhotovitel:
Ing.Martin Štecher
IČO 73716065
DIČ CZ7602181840
Mokřiny 232
352 01 Aš
tel. 777 773 709
stechy@seznam.cz

Č. zakázky:	2024-13
Datum:	07/2024
Formát:	2x2xA4
Měřítko:	1:500/1:50
Stupeň PD:	PDPS
Číslo přílohy:	D.1.2.3
Souprava:	

PODÉLNÝ PROFIL MÍSTNÍ KOMUNIKACE (UL.NÁDRAŽNÍ)
M. 1:500/1:50

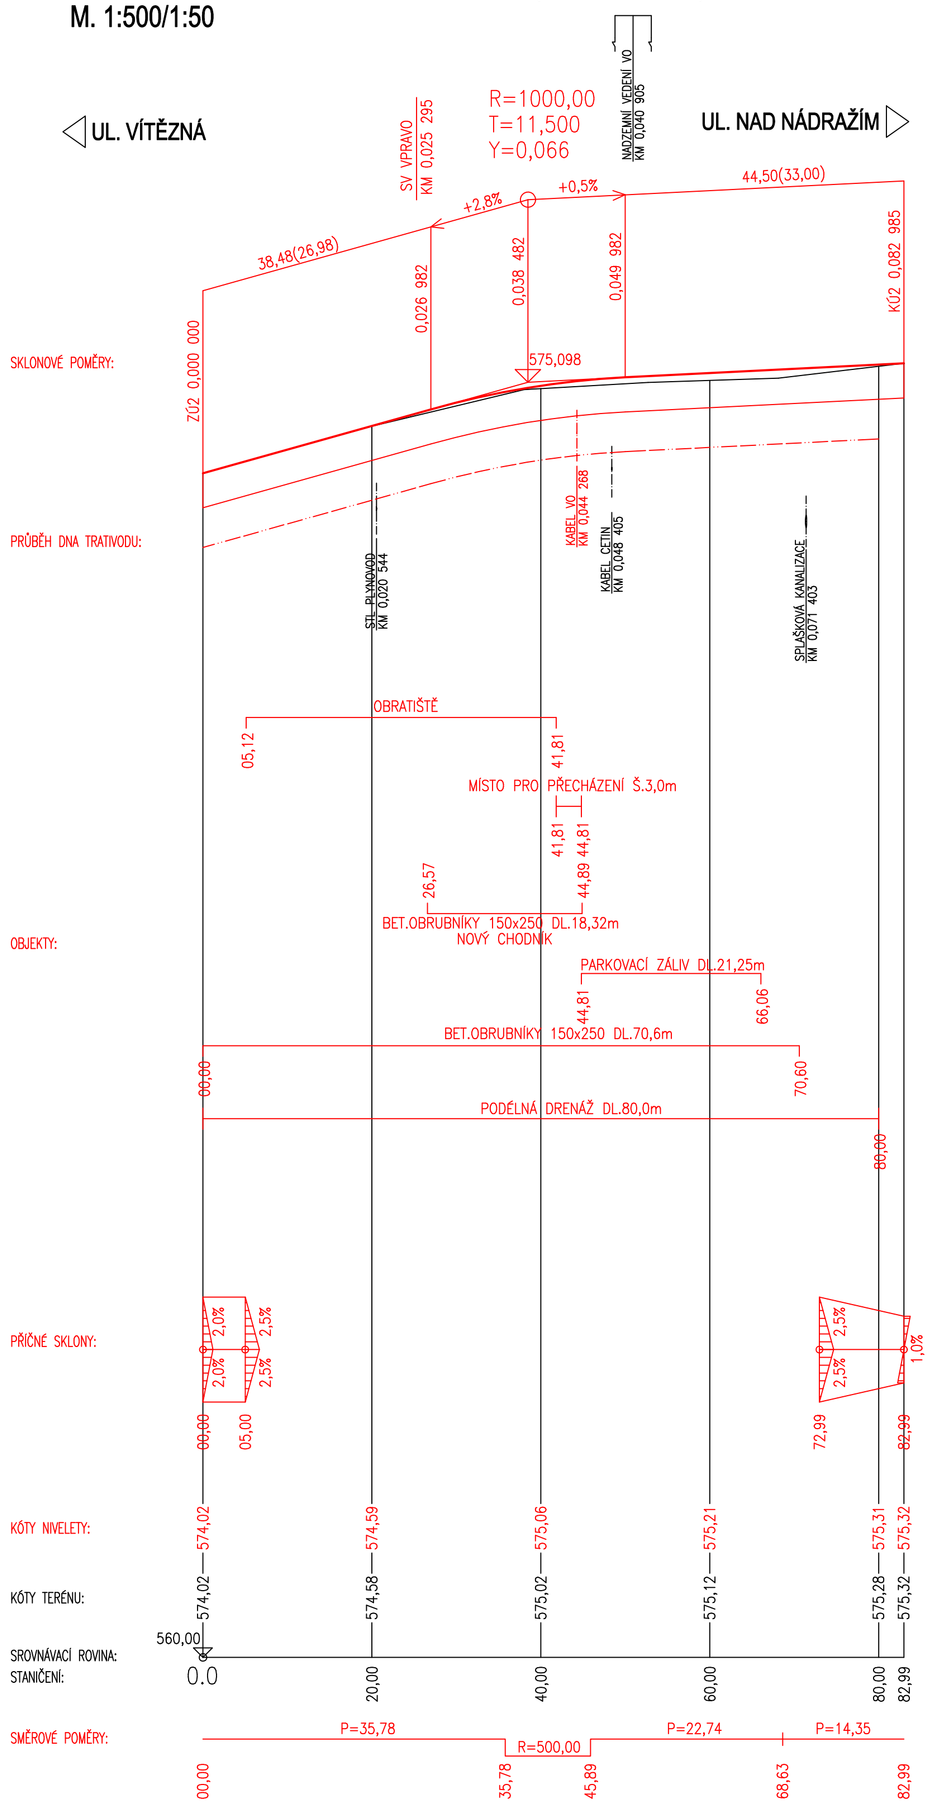

LEGENDA LINIÍ:

- STÁVAJÍCÍ STAV
- NOVÝ STAV

SOUŘ. SYSTÉM : S-JTSK
VÝŠK. SYSTÉM : B.p.v.

Vypracoval: ING.MARTIN ŠTECHER	Zodp. projektant: ING.MARTIN ŠTECHER	HIP:	Techn. kontrola:
podpis:	podpis:	podpis:	podpis:
Obec, k.ú.: Hranice, Hranice u Aše		Kraj: KARLOVARSKÝ	
Objednatel: Město Hranice, U Pošty 182, 351 24 Hranice			

Zakázka:

CYKLOSTEZKA HRANICE-ADORF

SO 102 - REKONSTRUKCE MK U ŽELEZNIČNÍ ZASTÁVKY

Název přílohy:

PODÉLNÝ PROFIL MK

Zhotovitel:
Ing.Martin Štecher
IČO 73716065
DIČ CZ7602181840
Mokřiny 232
352 01 Aš
tel. 777 773 709
stechy@seznam.cz

Č. zakázky:	2024-13
Datum:	07/2024
Formát:	2x2xA4
Měřítko:	1:500/1:50
Stupeň PD:	PDPS
Číslo přílohy:	D.1.2.3
Souprava:	