


### VZOROVÝ PŘÍČNÝ ŘEZ CYKLOSTEZKOU V MÍSTĚ OBRATIŠTĚ

## USEK C.2


M. 1:50

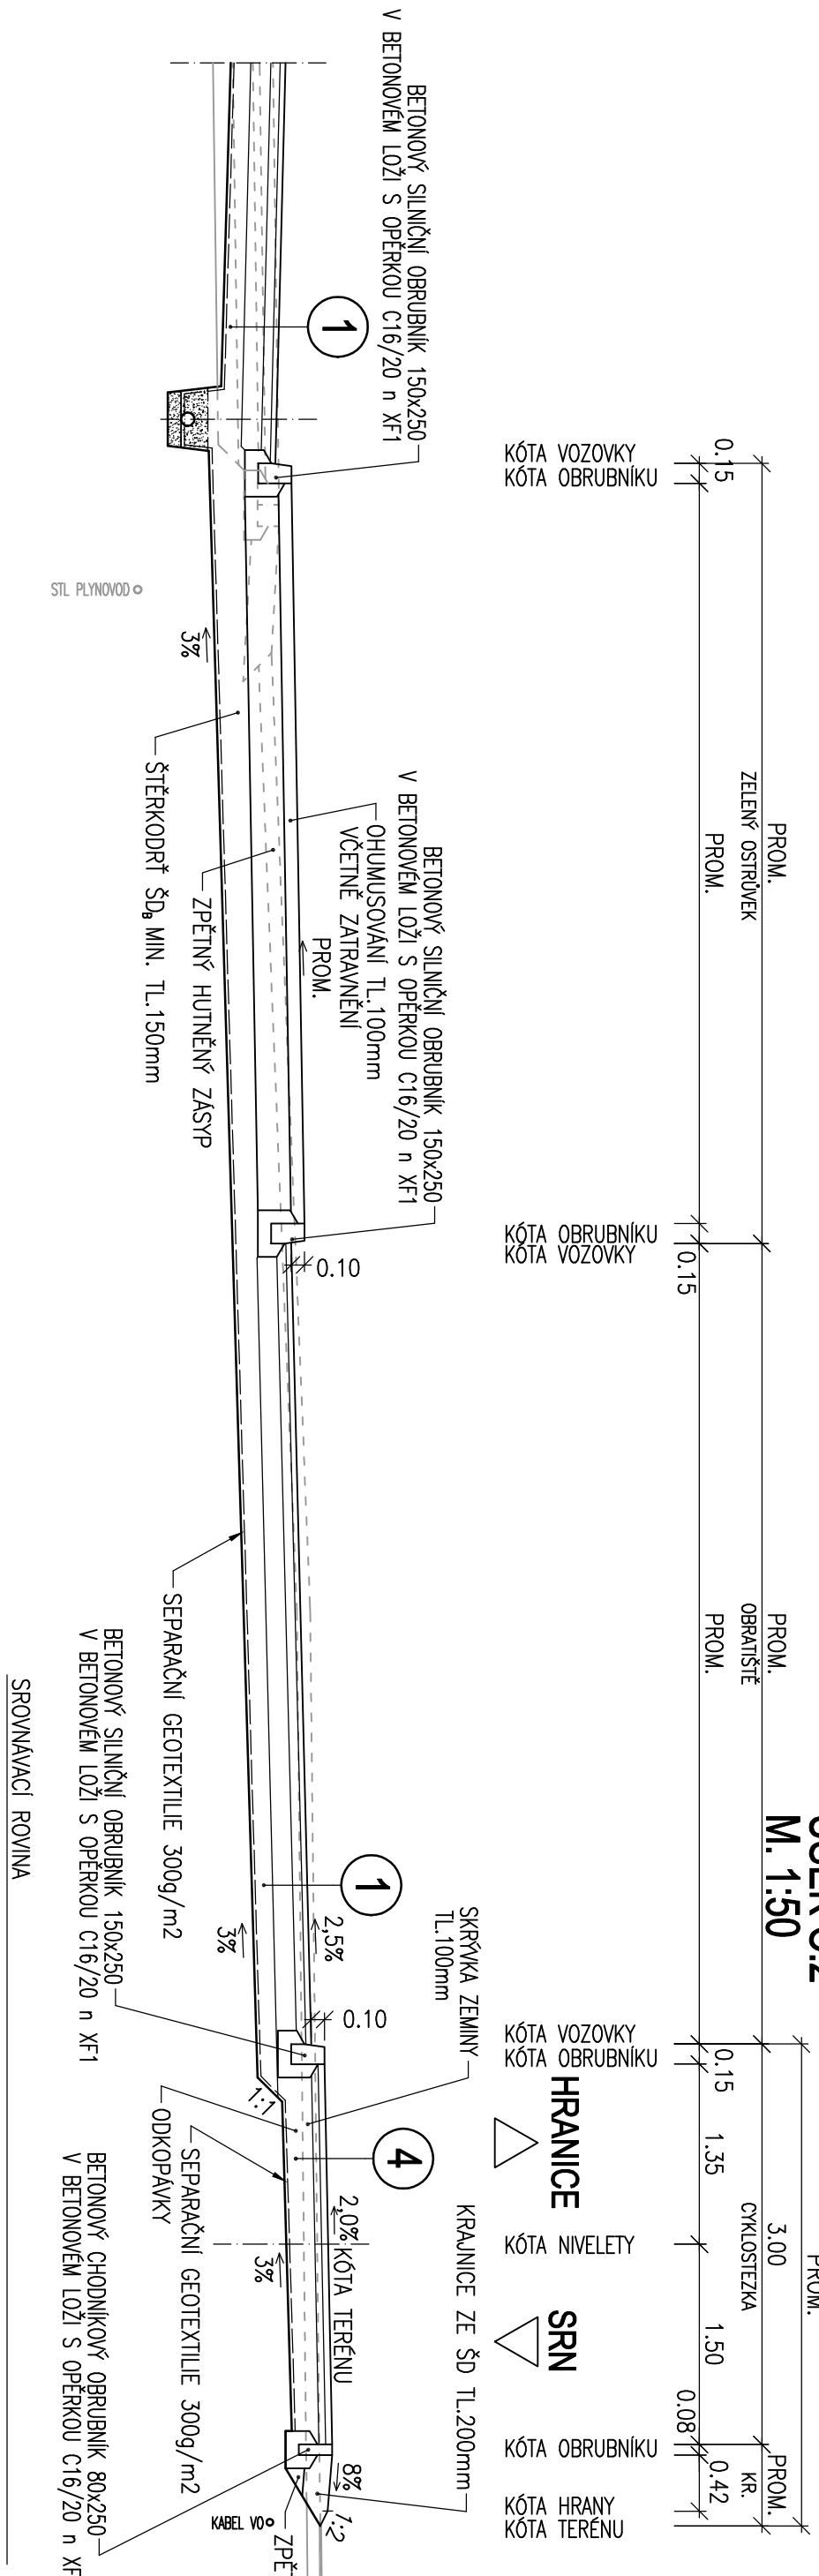

## VZOROVÝ PŘÍČNÝ ŘEZ CYKLOSTEZKY V MÍSTĚ PARKOVIŠTĚ A VLAKOVÉ ZASTÁVKY

## USEK C.2


M. 1:50

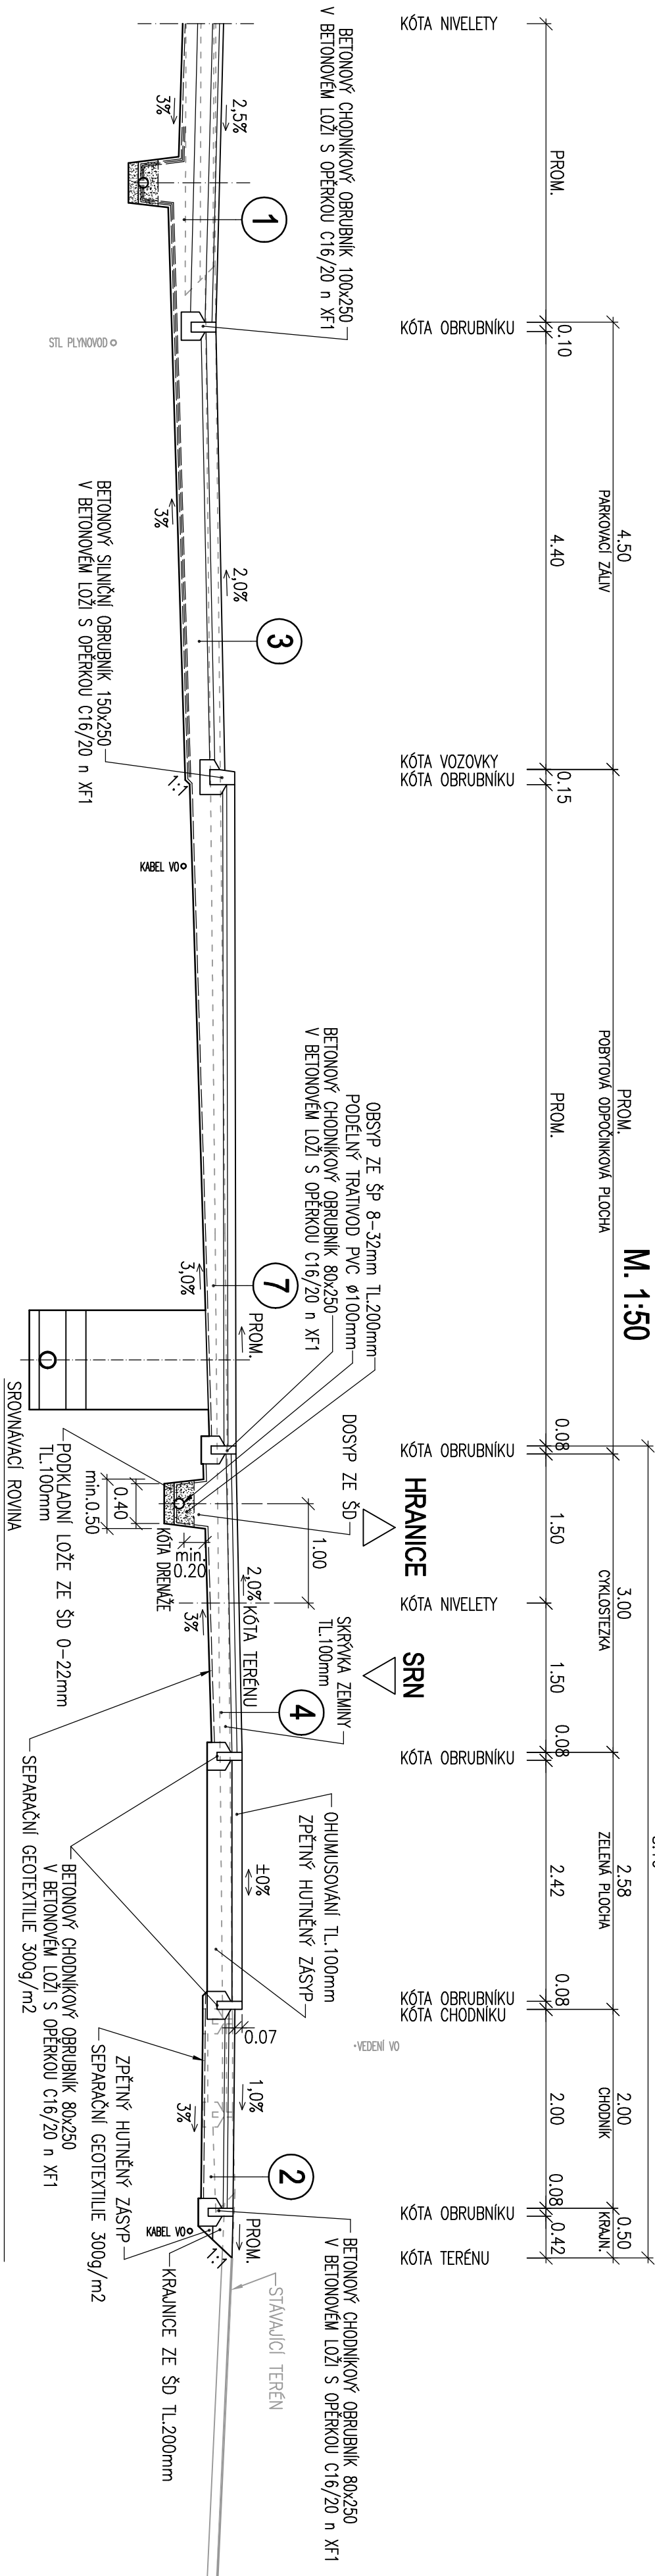

# VZOROVÝ PŘÍČNÝ ŘEZ LESNÍ CESTY V MÍSTĚ VÝHYBNY

## USEK C.4


M. 1:50

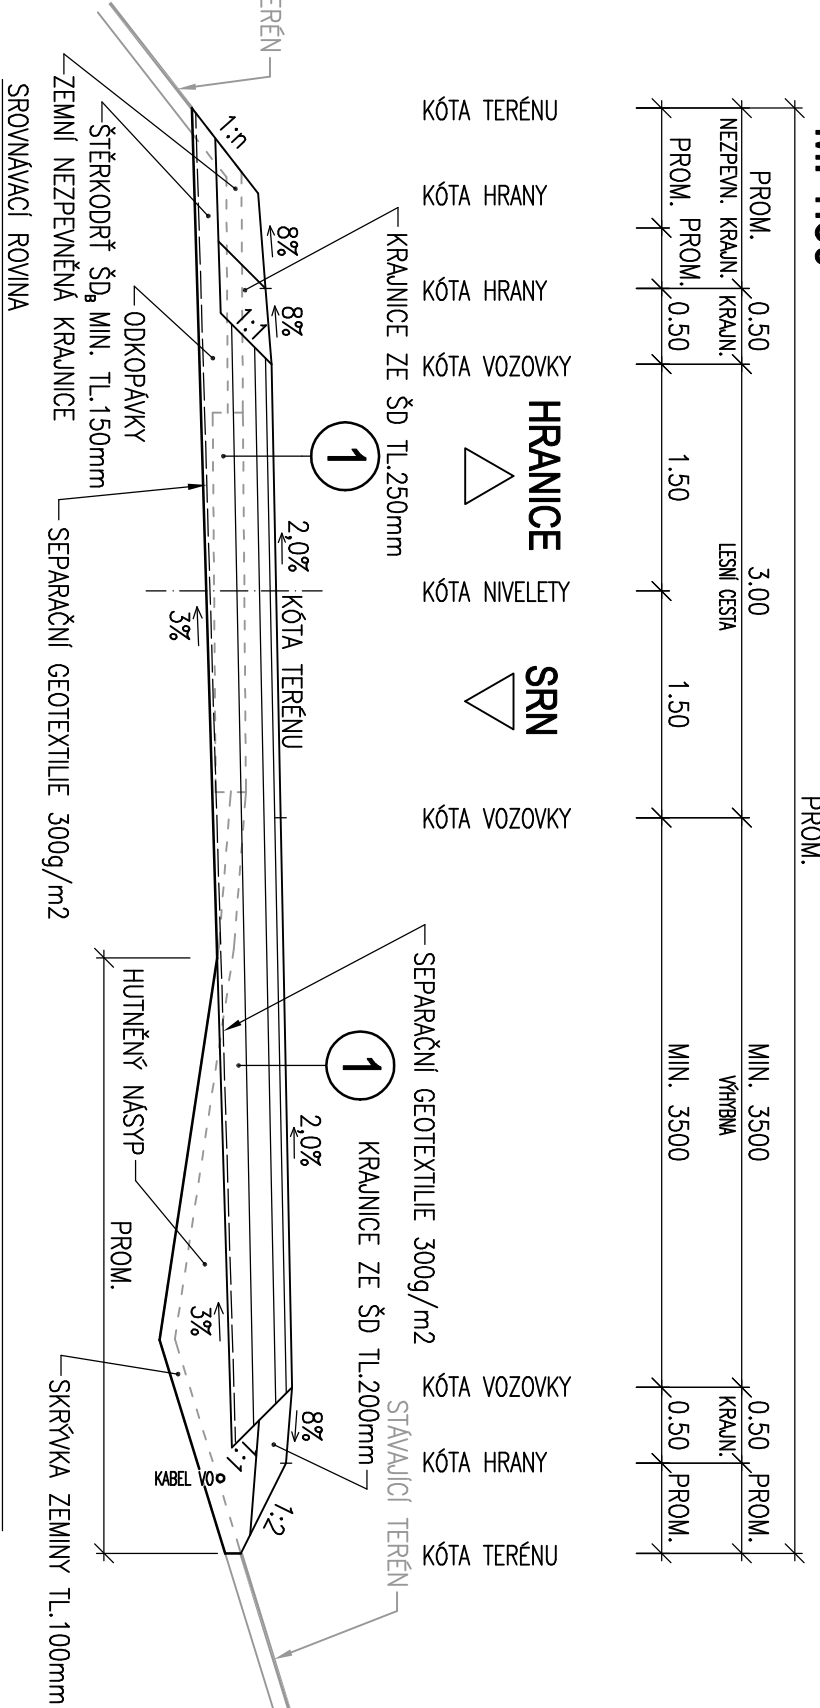

# VZOROVÝ PŘÍČNÝ ŘEZ LESNÍ CESTY V ZÁŘEZU

## ÚSEK Č. 4


M. 1:50

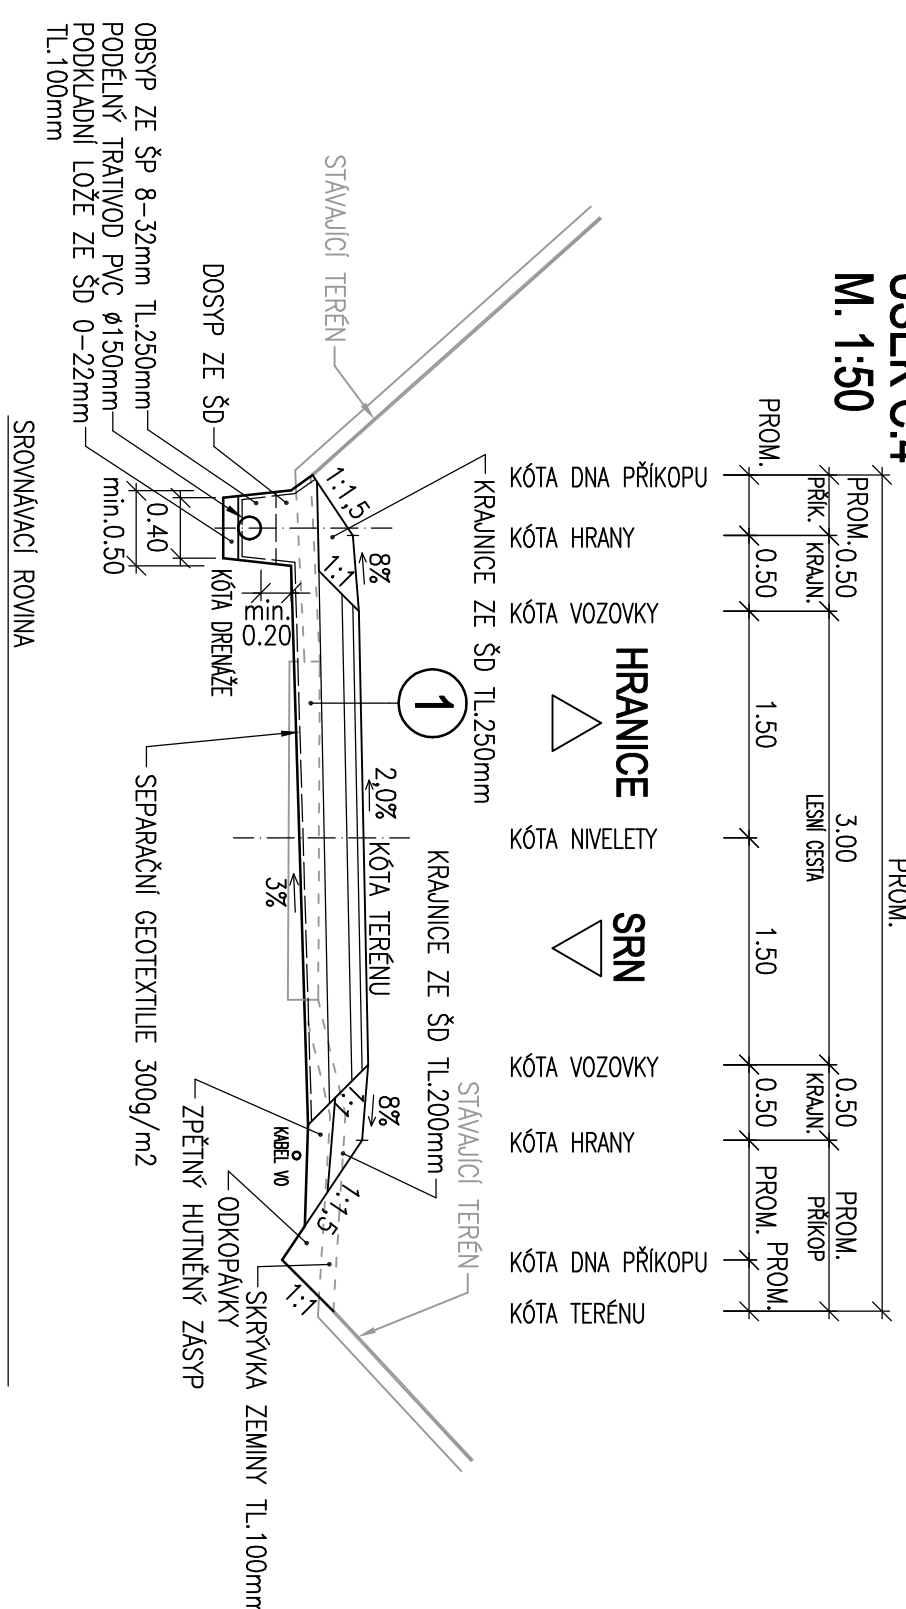

## VZOROVÝ PRACNÝ REZULTÁTOKY V ODRÉZU

UOLK C.3  
M 1.50


100.1

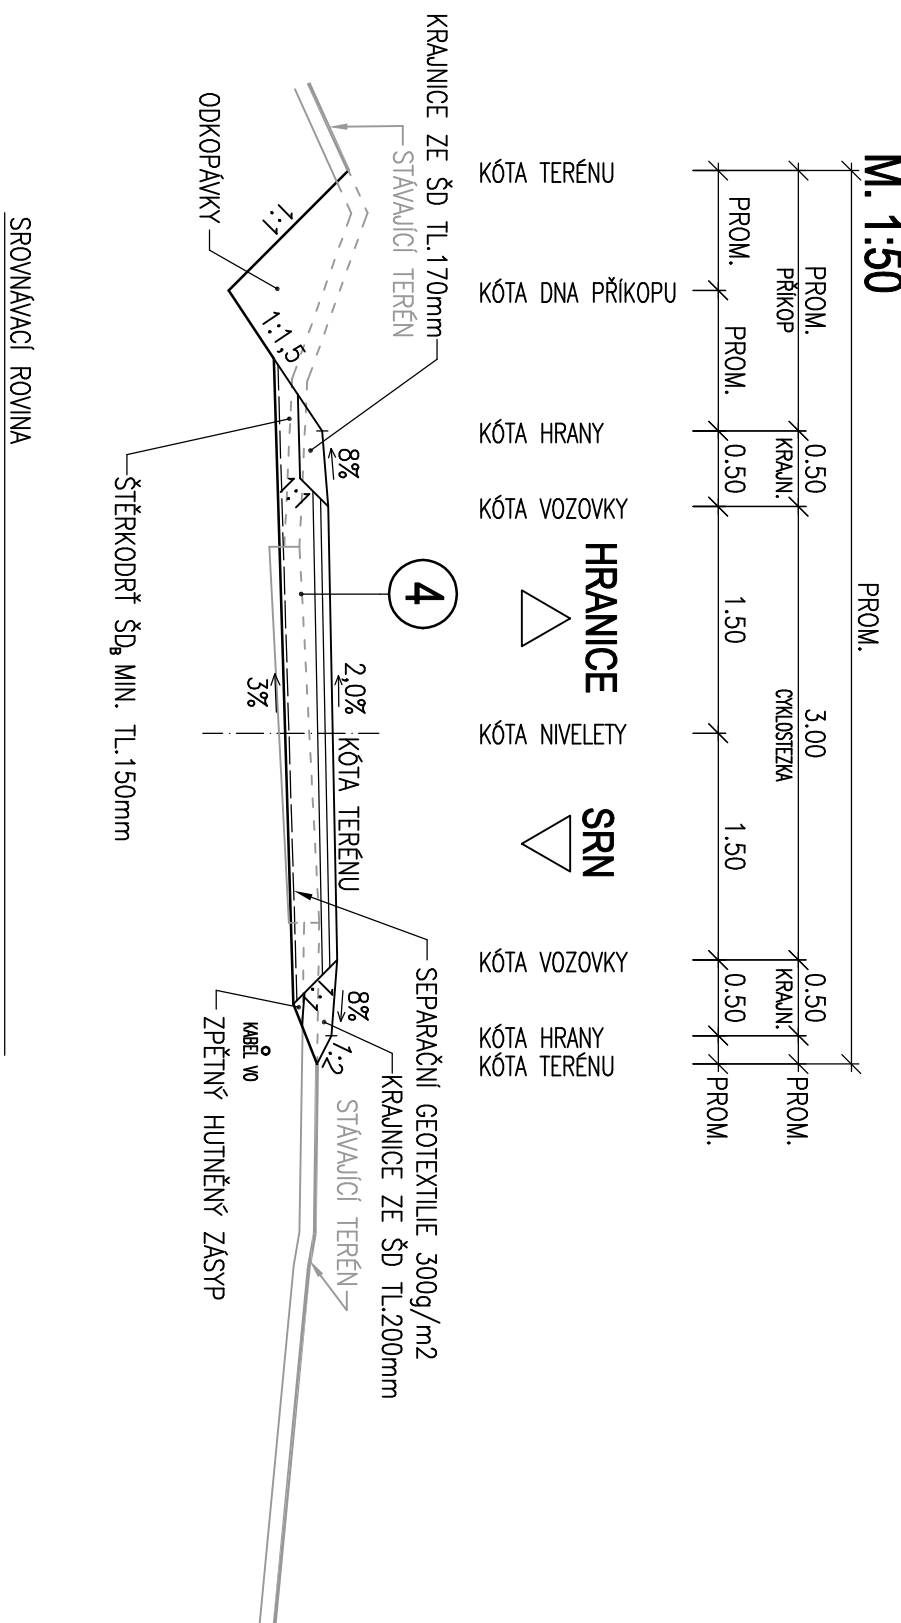

## VZOROVÝ PŘÍČNÝ ŘEZ CYKLOSTEZKY V ZAŘEŽU

## USEK C.5


M. 1:50

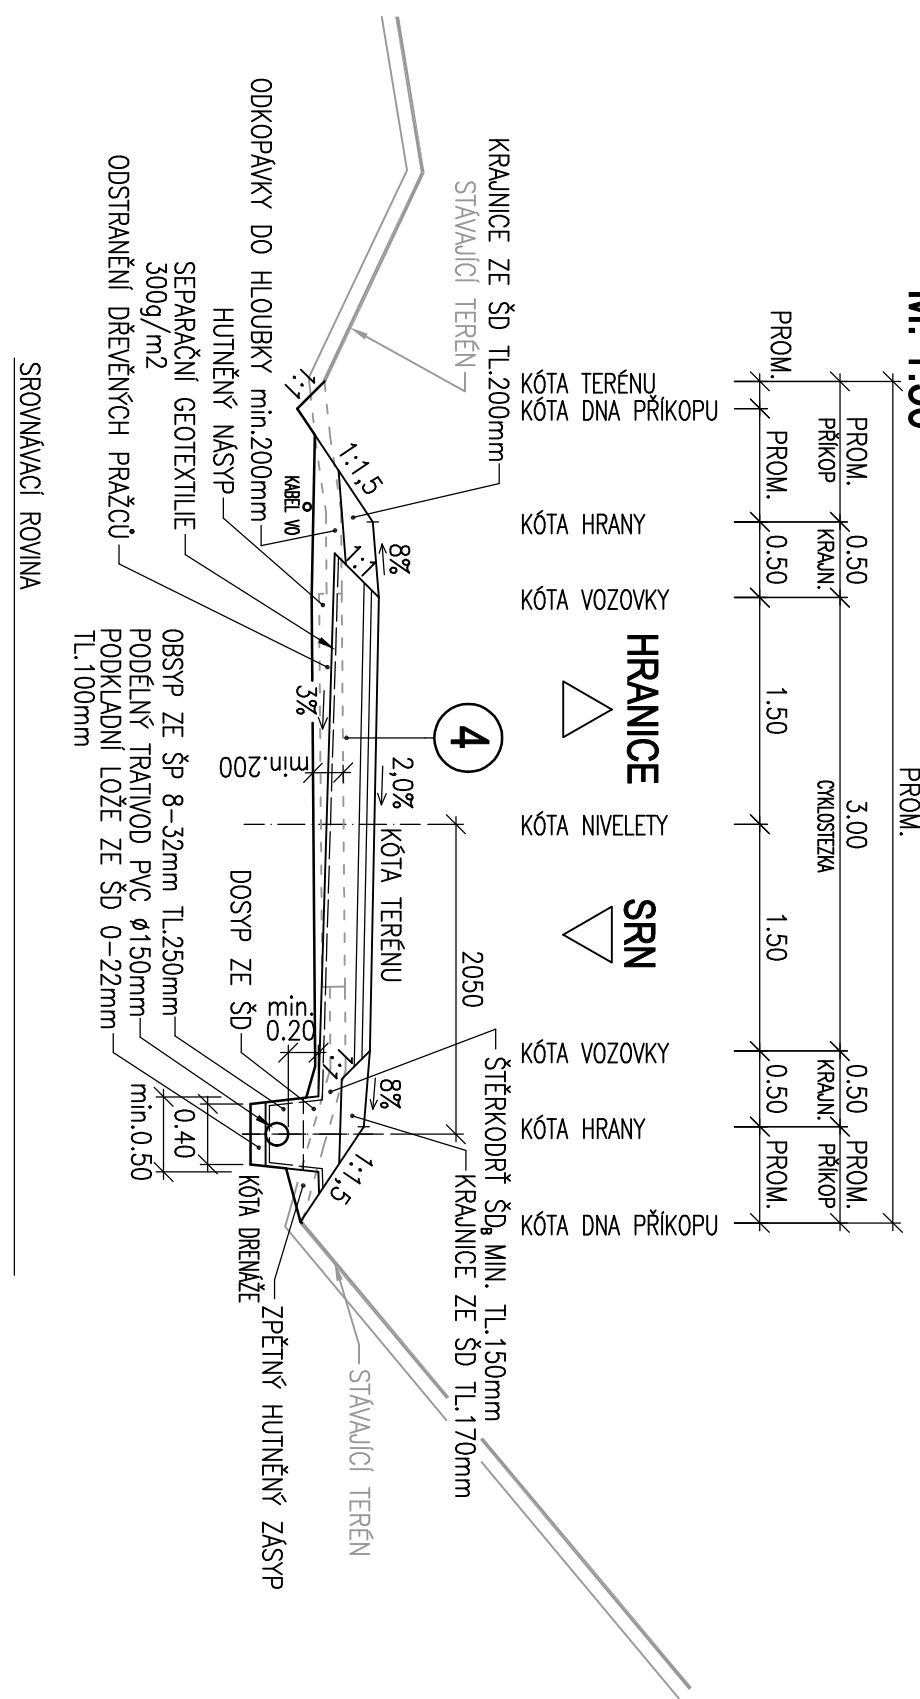

## VZOROVÝ PŘÍČNÝ ŘEZ CYKLOSTEEKY V NÁŠYPU


## ÚSEK Č.5

M. 1:50

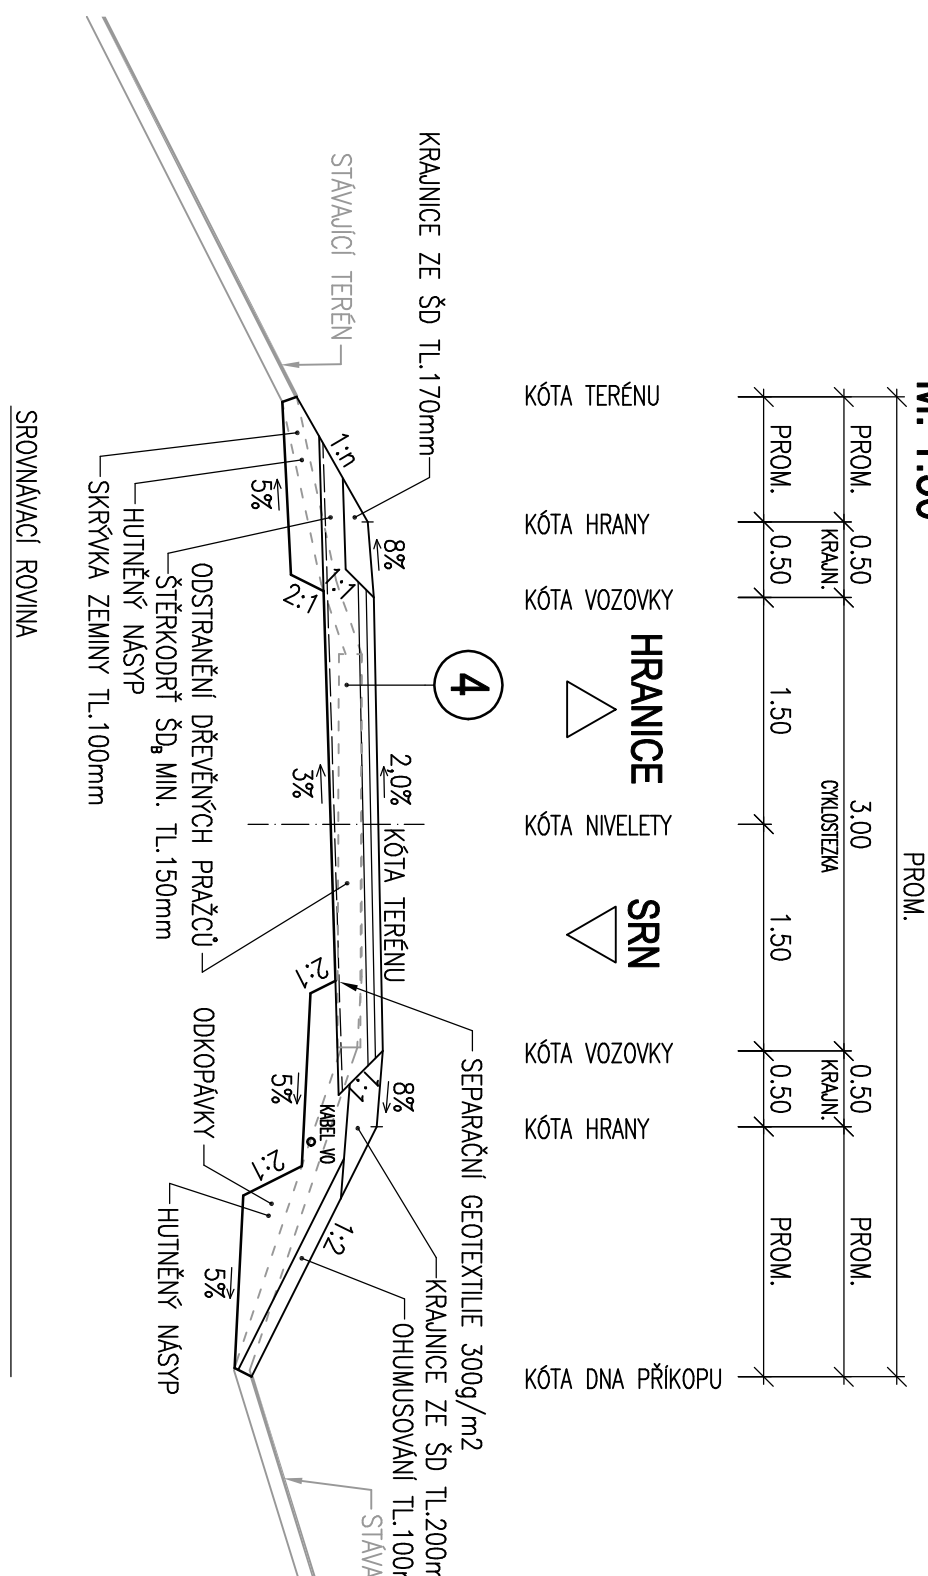


## VZOROVÝ PŘÍČNÝ ŘEZ ÚČELOVÉ KOMUNIKACE

M. 1:50

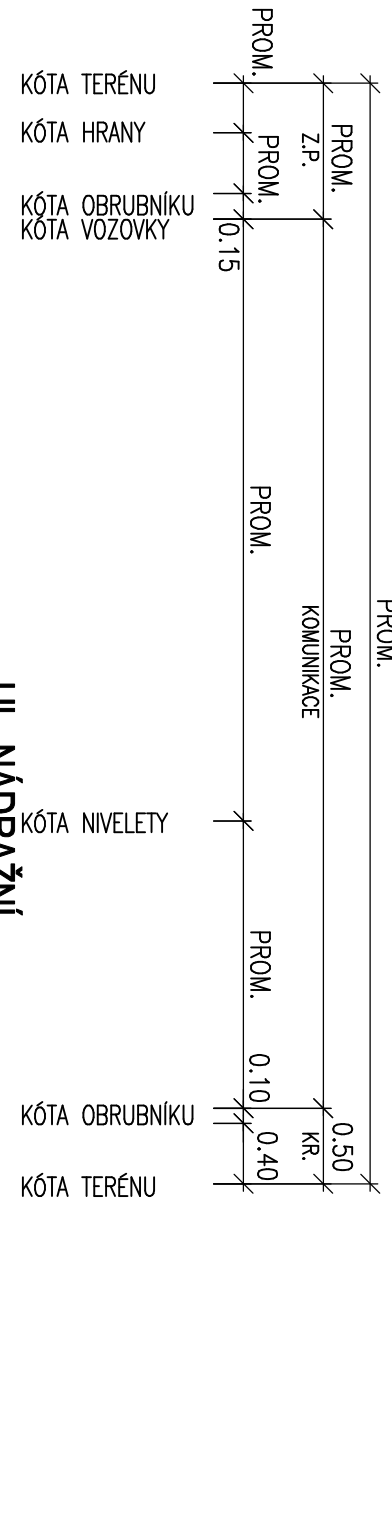

UL. NÁDRAŽNÍ<sup>K</sup>

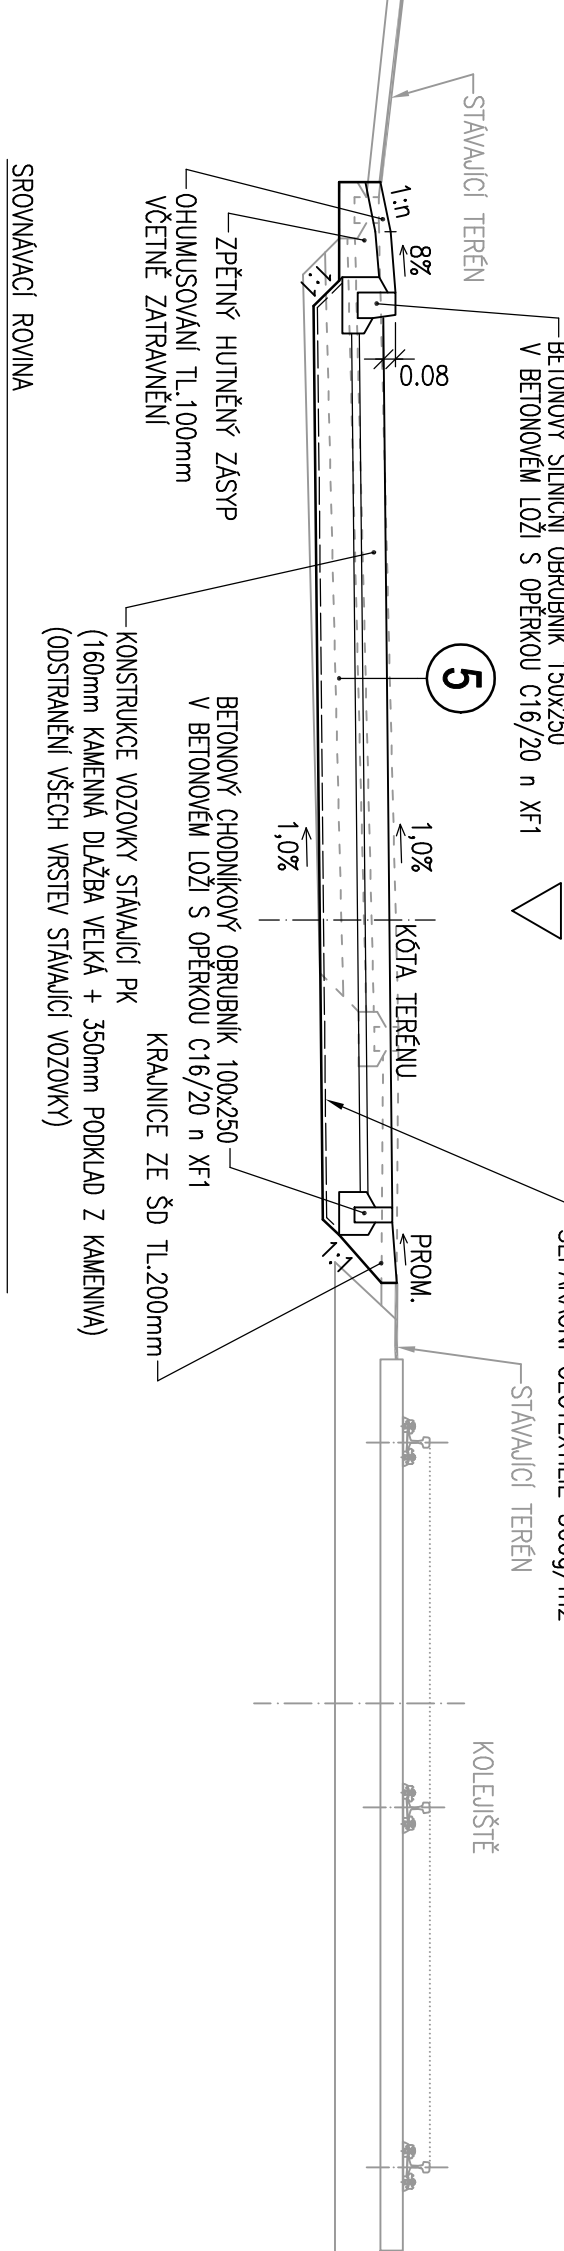

1

KATALOGOVÝ LIST DOK-4P-III

– ASF-BETON OBHUSKY	ACO 11	40MM	CSN 736.121
SPADOVÝ POŠTAK ASF.	PS A	0,30X6 / M2	CSN 736.129
ASF-BETON POŠTAK ASF.	ACO 16+	100MM	CSN 736.121
INTERLON POŠTAK ASF.	Pl A	1,00X6 / M2	CSN 736.129
STĚROKOP	SD <sub>9</sub>	150MM	CSN 736.121
VOZÁKOVÝ CÍLKOV		mm; 110MM	CSN 736.126-1

2

KATALOGOVÝ LIST DOK-4CH-III

BETONOVÁ PLOCHA	DL 1	60MM	CSN 736.131
LOŽKA KRYTÁ Z PŘEMĚNOU KRYKOVNA	ACO 16+	40MM	CSN 736.126-1
STĚROKOP	SD <sub>9</sub>	mm; 250MM	CSN 736.126-1
CHODNIK CÍLKOV		mm; 250MM	CSN 736.126-1

4

KATALOGOVÝ LIST DOK-4P-III

– SPADOVÝ OBHUSKY	ACO 11	50MM	CSN 736.121
SPADOVÝ POŠTAK ASF.	PS A	0,30X6 / M2	CSN 736.129
ASF-BETON BETONOVÁ	R-met	50MM	CSN 736.129
INTERLON POŠTAK ASF.		1,00X6 / M2	CSN 736.129
VOZÁKOVÝ CÍLKOV	SD <sub>9</sub>	mm; 200MM	CSN 736.126-1
		mm; 300MM	

5	KATALOŽNI LIST DOK-A-PHILL		
	KAMENIA D.232A (KENTZ KOSTY) (ZILJA - ROKOVA WAZBA) LOŽNA KOSTROVA ZA PROJEKTO KAMENIA L STENOPIKRA	DL 1   SD <sub>1</sub>	1.60MM CSN 736121
6	KATALOŽNI LIST DOK-A-PHILL		
	AS-BETON OBUSKY SPLOVNÍ POKRYV ASF. AS-STRANNA REKREACIONA PÁTRACI POKRYV ASF. STENOPIKRA	ASO 11 PS A R-nad R-1A SD <sub>1</sub> SD <sub>2</sub>	50MM CSN 736121 0.30K0/WZ CSN 736129 50MM CSN 736129 1.00K0/WZ CSN 736129 20MM CSN 736128 20MM CSN 736128 CSN 736128-1
8	KATALOŽNI LIST DOK-A-PHILL		
	STENOPIKRA VÝZKONA ČELJEK	SD <sub>1</sub> mm-450MM	CSN 736128-1 CSN 736128-1

SOUK. SYSTÉM S-JUTSK VYSK. SYSTÉM : B.p.v.			
Upravení	řep. posádky	řep.	
ING. MARTIN STECHER	ING. MARTIN STECHER		
posádka	posádka		
Okres, úst.	Hranice, Hranice u Adm	KaLi, OHAŘSKÝ	
Okresy	Mladá Boleslav, U Prahy 182, 351 24	Hranice	
Zastup.			
CYKLISTECKÁ HRANICE-ADORF			
SO 101 - CYKLISTECKÁ			
VZOROVÉ PŘÍKLADÉ ŘEZY			
Název přílohy		Zdrojové	
	Ing. Martin Stecher Mladá 202 IDC CZ20028 840 Mladá 202 tel. 777 713 700 sest@cyklistecky.cz		
	C. datový: 2024-13		
	Datum: 07/2024		
	Formát: 5x2,6M		
	Verze: 1:50		
	Signat. řep:	PDPs	
Název přílohy		Zdrojové	
	D.1.1.6		