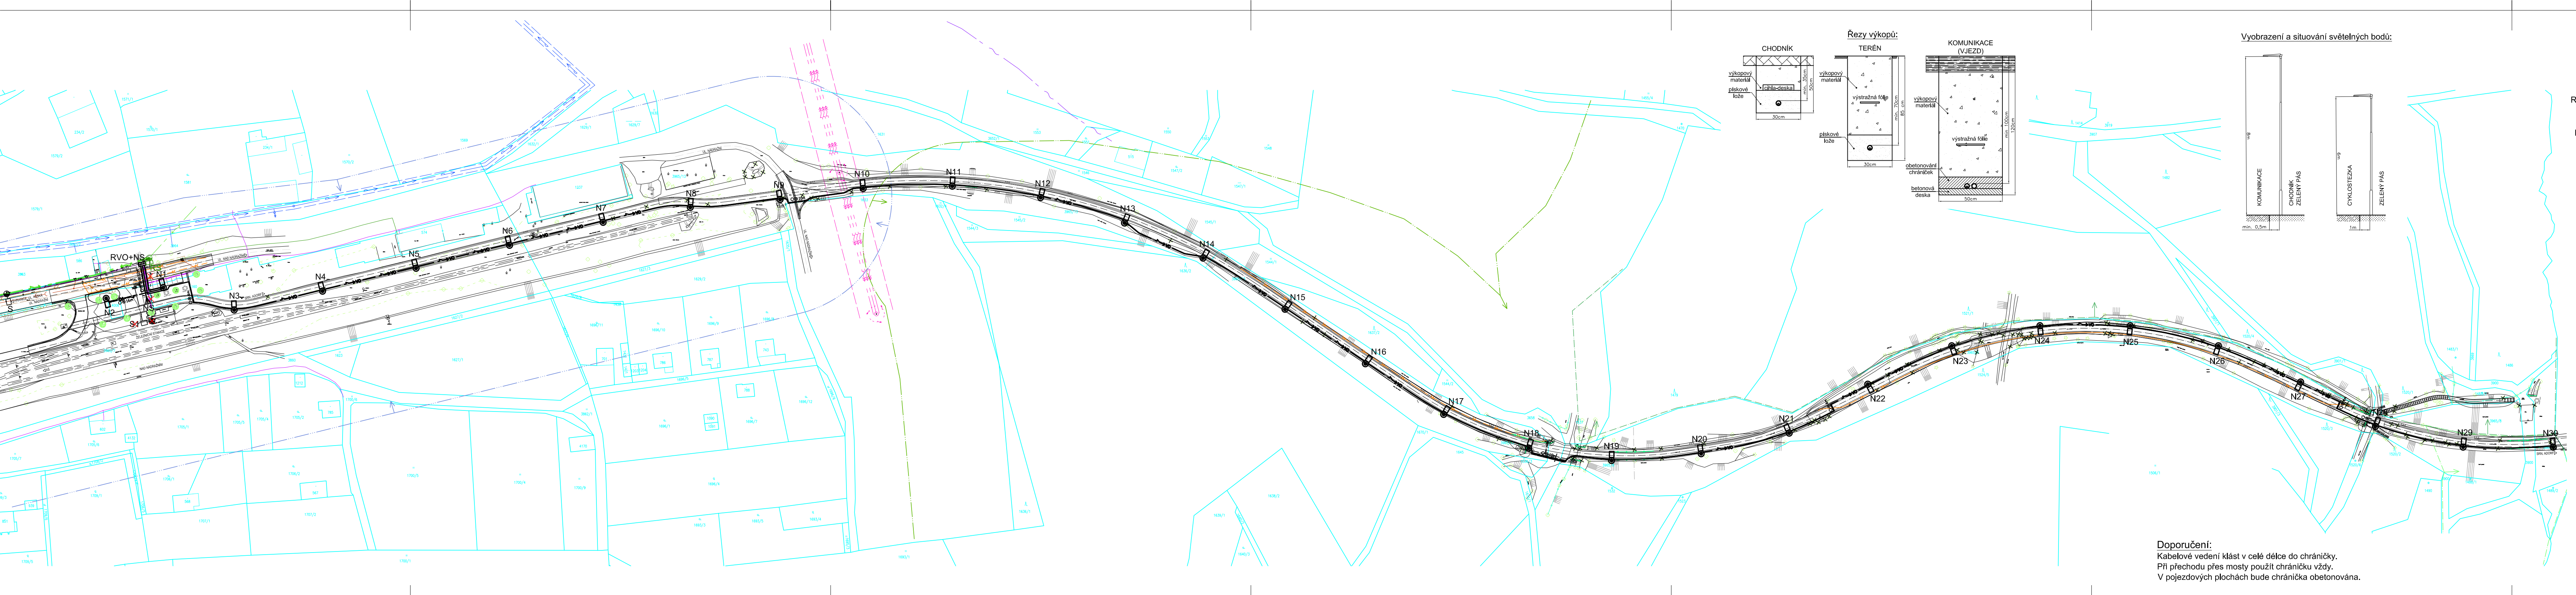
RVO+NS
S
N3
N4
N5
N6
N7
N8
N9
N10
N11
N12
N13
N14
N15
N16
N17
N18
N19
N20
N21
N22
N23
N24
N25
N26
N27
N28
N29
N30
SRN, ADORF
Řezy výkopů:
CHODNÍK
výkopový materiál
pískové lože
cihla-deska
min. 35cm
50cm
30cm
TERÉN
výkopový materiál
výstražná fólie
pískové lože
min. 70cm
85 cm
30cm
KOMUNIKACE (VJEZD)
výkopový materiál
výstražná fólie
obetonování chrániček
betonová deska
min. 100cm
120cm
50cm
Vyobrazení a situování světelných bodů:
8m
KOMUNIKACE
CHODNÍK ZELENÝ PÁS
min. 0,5m
6m
CYKLOSTEZKA
ZELENÝ PÁS
1m

Doporučení:

Kabelové vedení klást v celé délce do chráničky.
Při přechodu přes mosty použít chráničku vždy.
V pojezdových plochách bude chránička obetonována.

Legenda VO:

S ◒□	stávající světelný bod na bet. sloupu ČEZ/VO (70W; 7m)
RS □	nová rozpojovací skříň ČEZ
RVO+NS ▤	nový pilíř s měřením odběrů VO a NS a rozvodnicí veřejného osvětlení RVO (ER122+RVO/NKP7P/SH06+PŘ/FA)
N1;N2 ◉□	nový světelný bod (DOS80M+DigiStreet Mini BGP760 DS50 7500/727)
N3÷N30 ◉□	nový světelný bod (DOS60M+DigiStreet Micro BGP760 DN10 1800/727)
NS ⋞	vývod pro nabíjecí stanici elektrokol (CYKY-J 5x2,5)
— ⏦ – –	stávající nadzemní vedení VO (AlFe 16)
— ⏦→VO —	nové podzemní vedení VO (CYKY-J 4x16)
— ⏦VO —	nové podzemní vedení VO (CYKY-J 4x10)
○◉xm [- - - - -]	nová obetonovaná kabelová chránička KF 09063
✕	zařízení VO ke zrušení

Legenda ostatních nových sítí:

— » —	kanalizace dešťová
— » —	drenáž podélná
– – – – –	chránička kabelu Cetin

Legenda stávajících sítí:

– ⏦» – –	ČEZ nadzemní VN
– ⏦> – –	ČEZ nadzemní NN
— ⏦> —	ČEZ podzemní NN
– – ~ –	CETIN nadzemní metal
— ~ —	CETIN podzemní metal
— ⌒> —	Vodovod
—)> —	kanalizace splašková
—)> —	kanalizace dešťová
— ⊔⊔ —	plyn NTL

rozvodná soustava: síť TN-C-S; 3+N+PE; ~ 50Hz; 230V
ochrana automatickým odpojením od zdroje: dle ČSN EN 61140 ed.3
ostatní potřebné údaje: viz Technická zpráva

ELVOST **projekty elektro návrhy a dodávky osvětlení** nám Krále Jiřího 8, Cheb Tel.: 354 436 246 IČO:46862579 e-mail: elvost@seznam.cz		Paré:
Projektant: Ing. Jiří Voráč	Zodpovědný projektant: Ing. Jiří Stehlík	Číslo zakázky: 220101
Stavebník: Město Hranice, U Pošty 182, 351 24 Hranice		Datum: 11/2021
Kraj: Karlovarský	Obec: Hranice	Měřítko: 1:1000
Akce: **CYKLOSTEZKA HRANICE - ADORF**		Stupeň: PDPS
Část: **D.1.4 - Objekty veřejného osvětlení**		Číslo výkresu: **D.1.4.2**
Obsah: **Situační výkres VO**		