
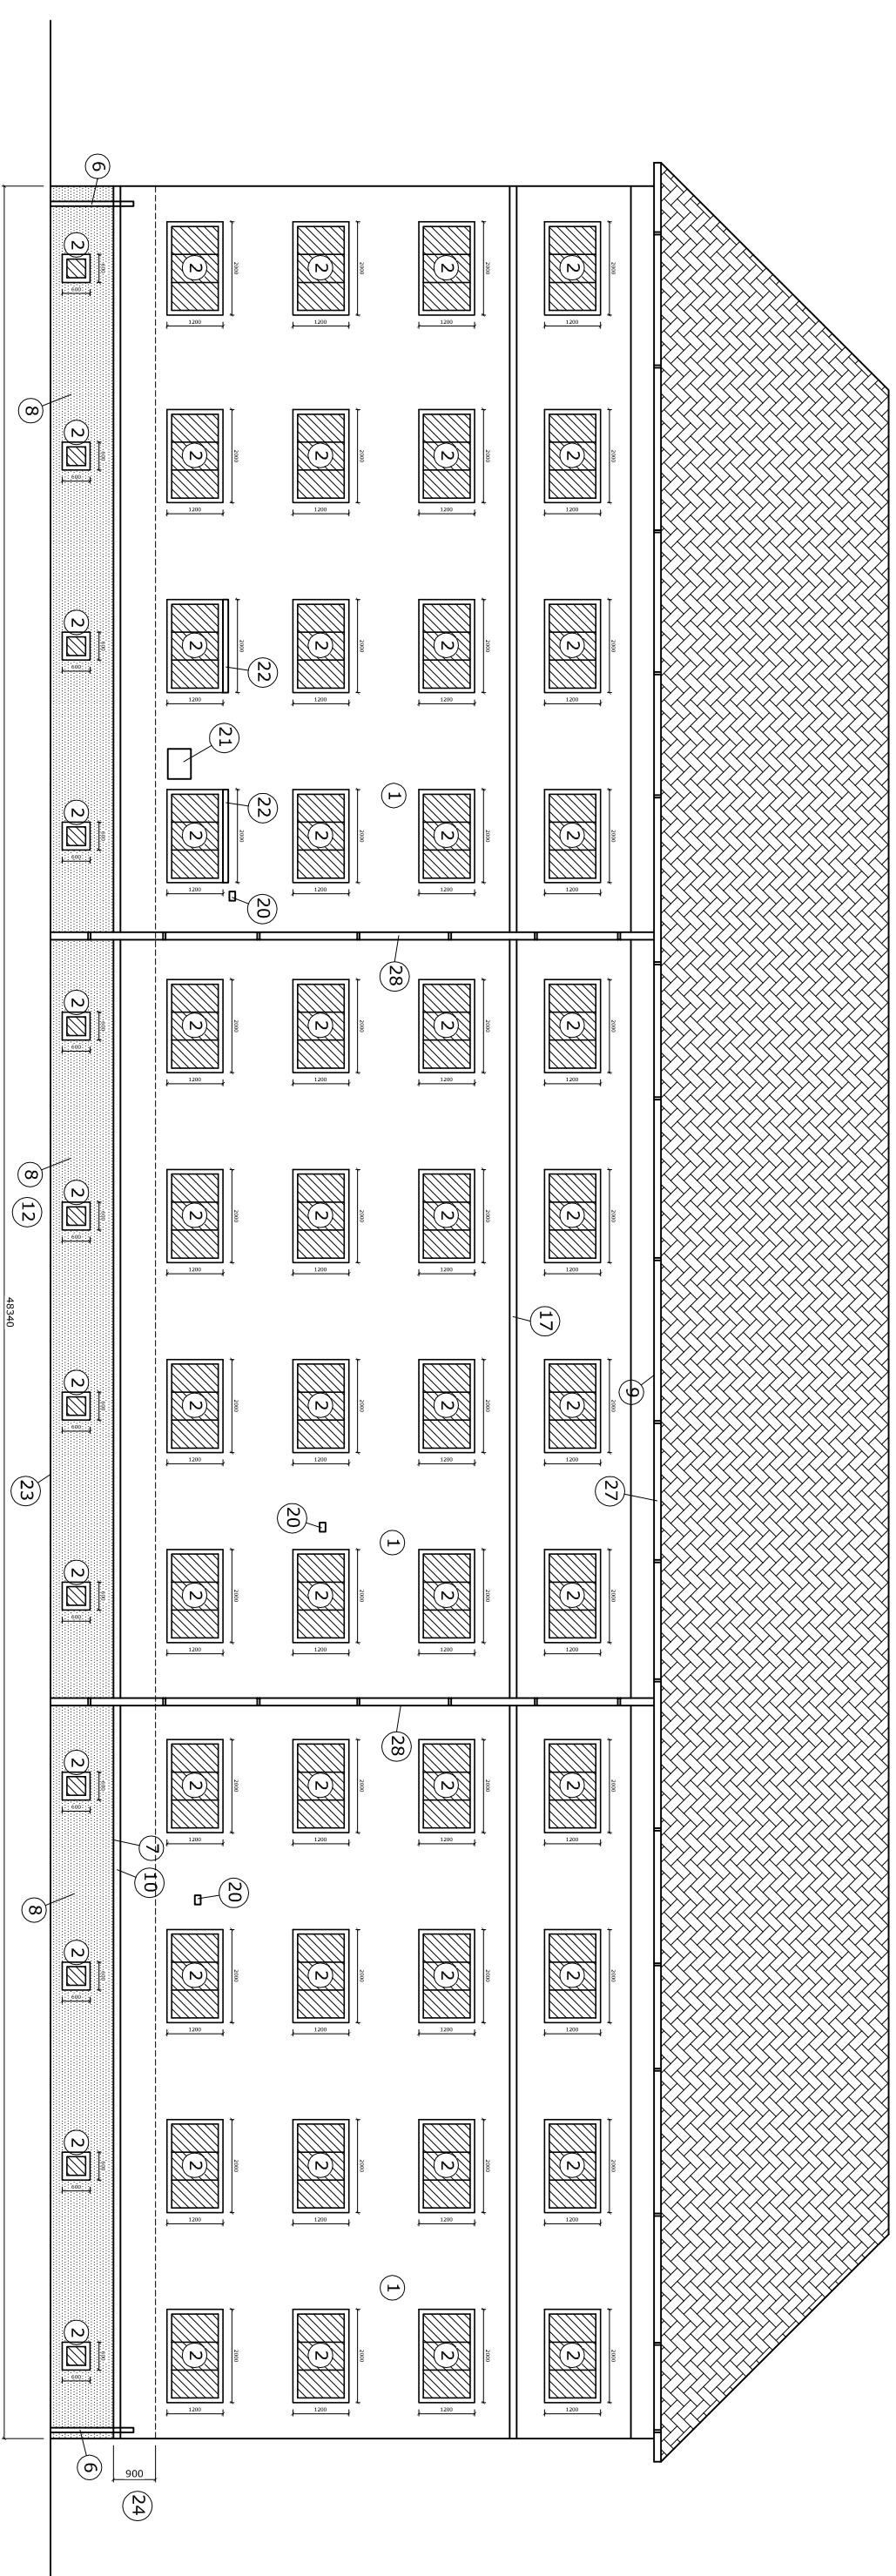


## Pohled západní - stávající stav

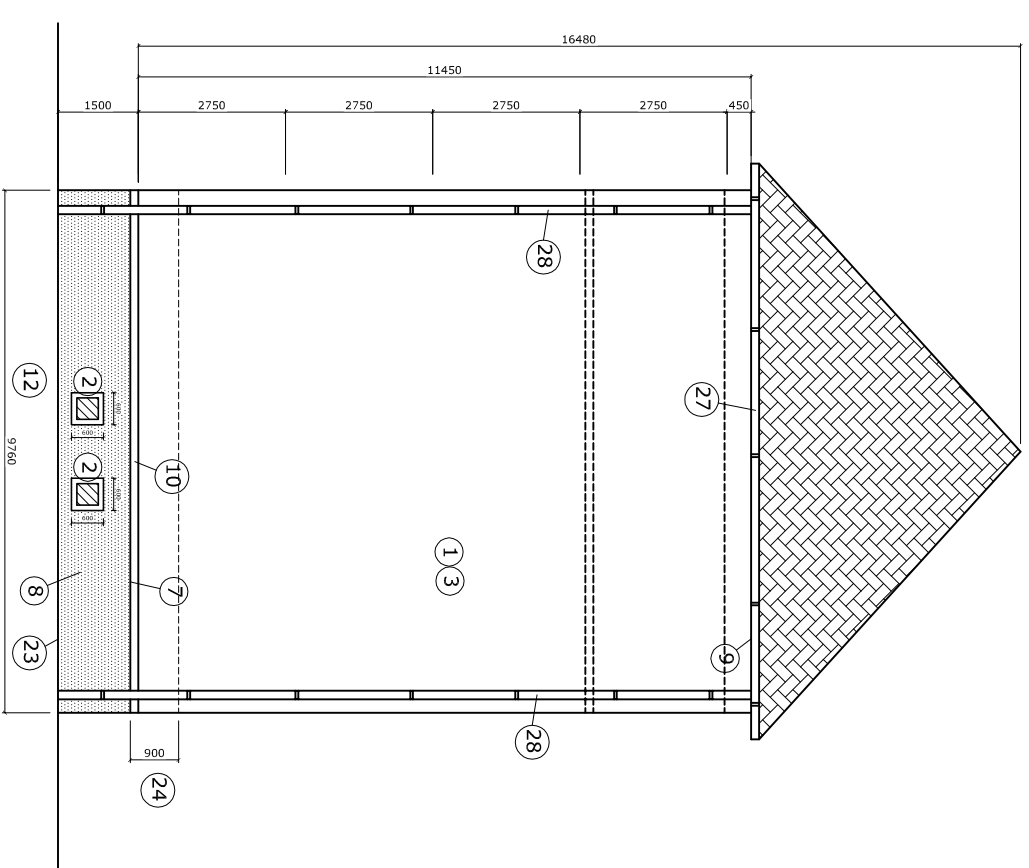

## Pohled jižní - stávající stav

[illegible]