

2.NP


ÚPRAVA OTOPNÝCH TĚLES

M 1:50

LEGENDA:

- Nové potrubí teplé vody (měď)
- Nové potrubí studené vody (vratné), (měď)
- Stávající potrubí teplé vody (měď) - bez úprav
- Stávající potrubí studené vody (vratné), (měď) - bez úprav
- Stávající potrubí TV (měď) - demontáž a záslep
- Stáv. p. SV (vratné), (měď) - demontáž a záslep

- DTR04 - DEMONTÁŽ A MONTÁŽ STÁVAJÍCÍHO DESKOVÉHO OTOPNÉHO TĚLESA V PROVEDENÍ RADIK KLASIC R, TYP 21-400/500 (Q = 469 W), 1 KUS, PŘEMÍSTĚNÍ
- DTR02 - DEMONTÁŽ A MONTÁŽ STÁVAJÍCÍHO DESKOVÉHO OTOPNÉHO TĚLESA V PROVEDENÍ RADIK KLASIC R, TYP 21-1600/500 (Q = 1564 W), 1 KUS, STEJNÉ MÍSTO

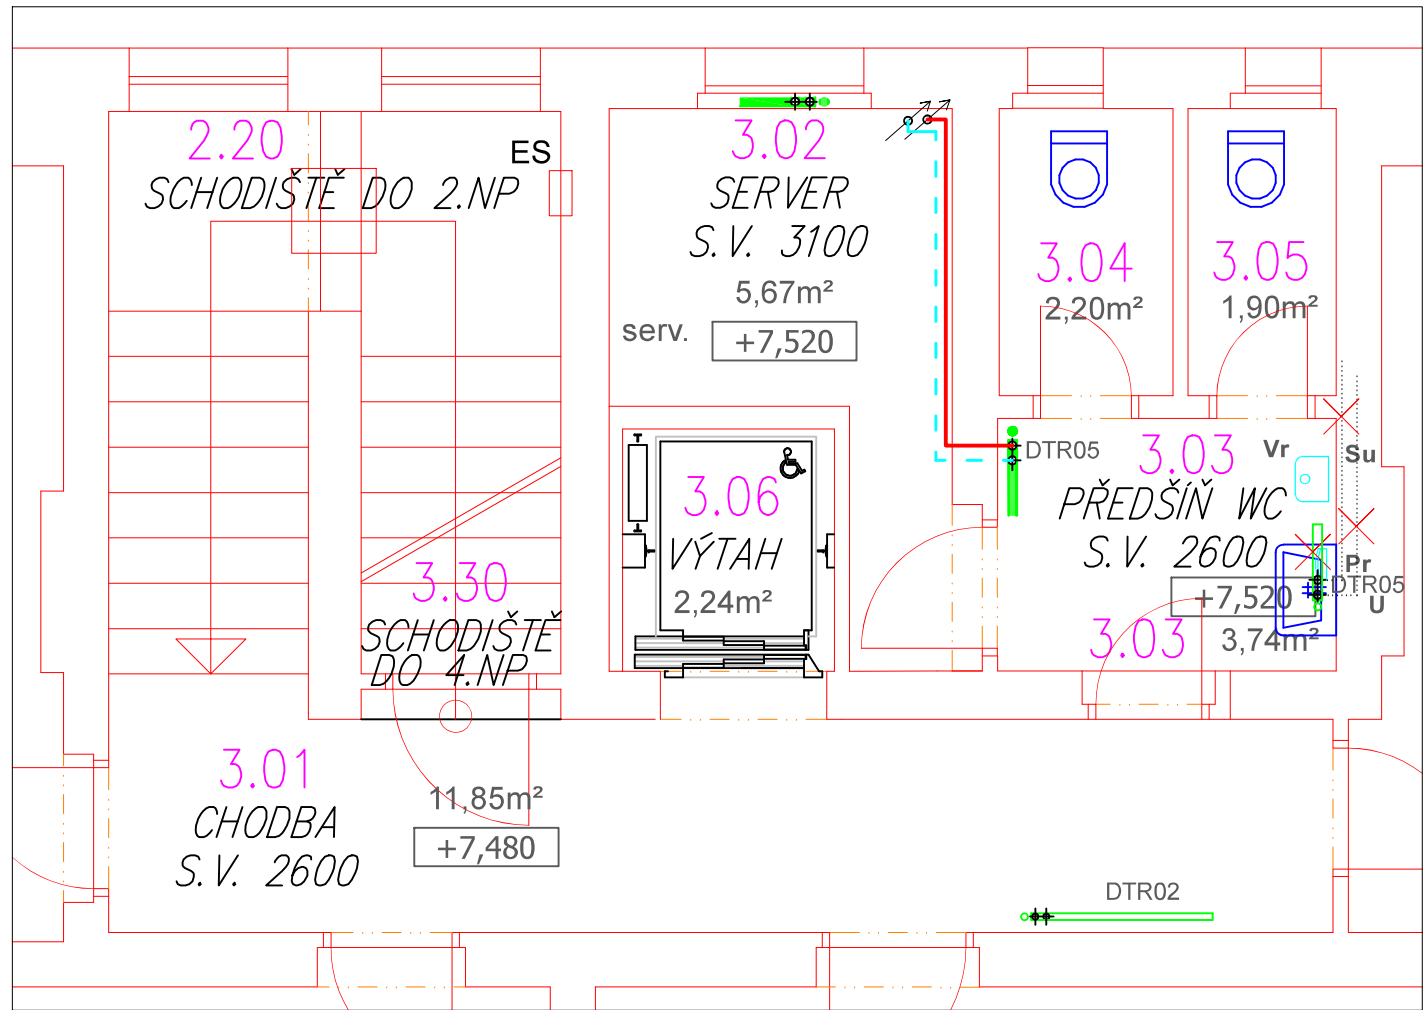

3.NP

LEGENDA:

- Nové potrubí teplé vody (měď)
- Nové potrubí studené vody (vratné), (měď)
- Stávající potrubí teplé vody (měď) - bez úprav
- Stávající potrubí studené vody (vratné), (měď) - bez úprav
- Stávající potrubí TV (měď) - demontáž a záslep
- Stáv. p. SV (vratné), (měď) - demontáž a záslep

- DTR05 - DEMONTÁŽ A MONTÁŽ STÁVAJÍCÍHO DESKOVÉHO OTOPNÉHO TĚLESA V PROVEDENÍ RADIK KLASIC R, TYP 21-400/500 (Q = 469 W), 1 KUS, PŘEMÍSTĚNÍ
- DTR02 - DEMONTÁŽ A MONTÁŽ STÁVAJÍCÍHO DESKOVÉHO OTOPNÉHO TĚLESA V PROVEDENÍ RADIK KLASIC R, TYP 21-1600/500 (Q = 1564 W), 1 KUS, STEJNÉ MÍSTO

±0,000 = cca 537,000

± 0,000 JE VZTAŽENA KE VSTUPU DO PRŮCHODU A DO BUDOVY
VÝŠKOVÝ SYSTÉM: BALT PO VYROVNÁNÍ

		Vrchlického 773/4, 350 02 Cheb, tel. 774 046 726, IČ: 722 77 611		Výkres: C2
Kreslil: Ing. Jiří Benda	Razítko, podpis:	Zodpovědný projektant: Ing. Jiří Benda ČKAIT: 0301 217	Razítko, podpis:	Část: ZTI D 1.4 A
Investor: Město Luby, nám. 5 května 164, 351 37 Luby		Stupeň PD: pro stavební povol. a provedení st.		Paré č.:
Akce: MÚ Luby boční vstup a vestavba výtahu nám. 5 května, p.č. 164, 351 37 Luby, st.p.č. 197 v k.ú. Luby I		Stavební úřad: MÚ Luby	Měřítko: M 1:50	
Obsah: 2. a 3.NP - ÚPRAVA OTOPNÝCH TĚLES		Datum: září 2023		