



1.NP

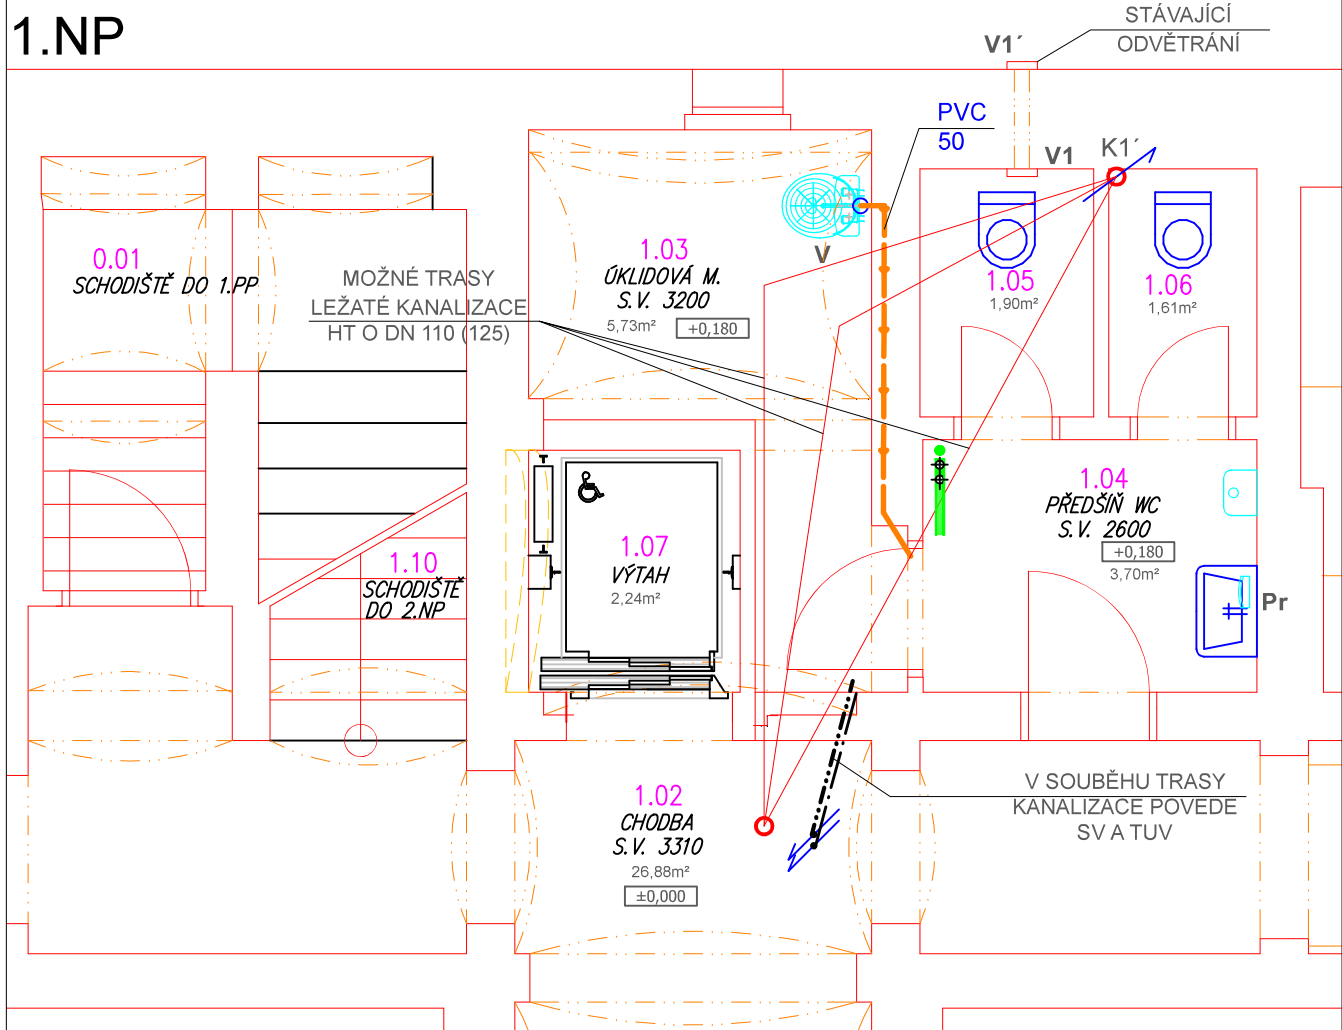


VNITŘNÍ KANALIZACE:

M 1:50

2.NP

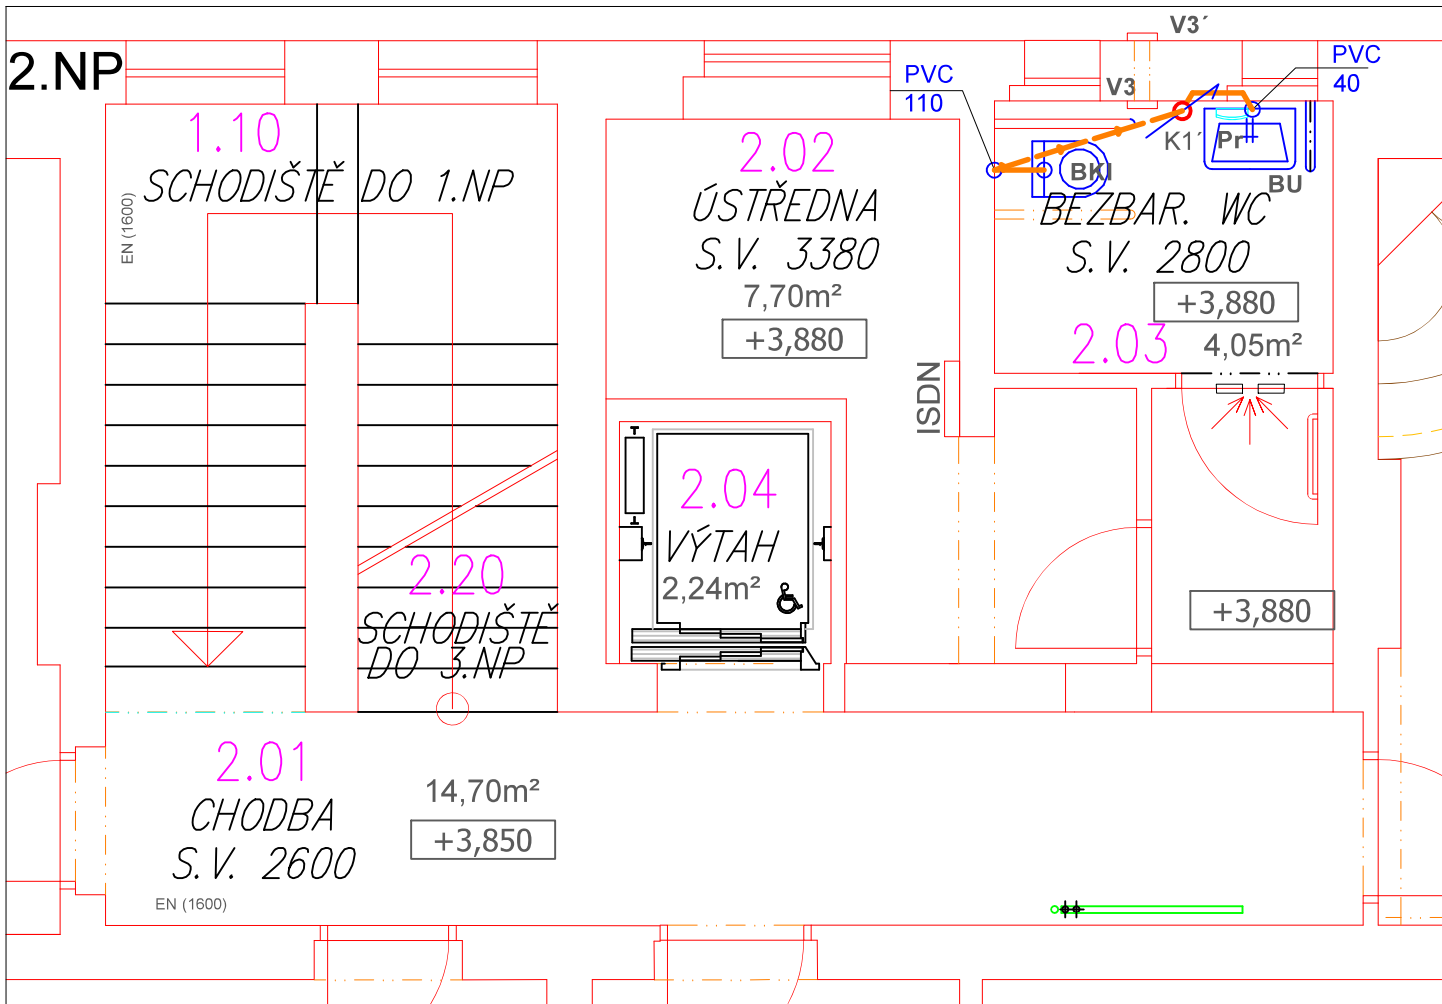

3.NP

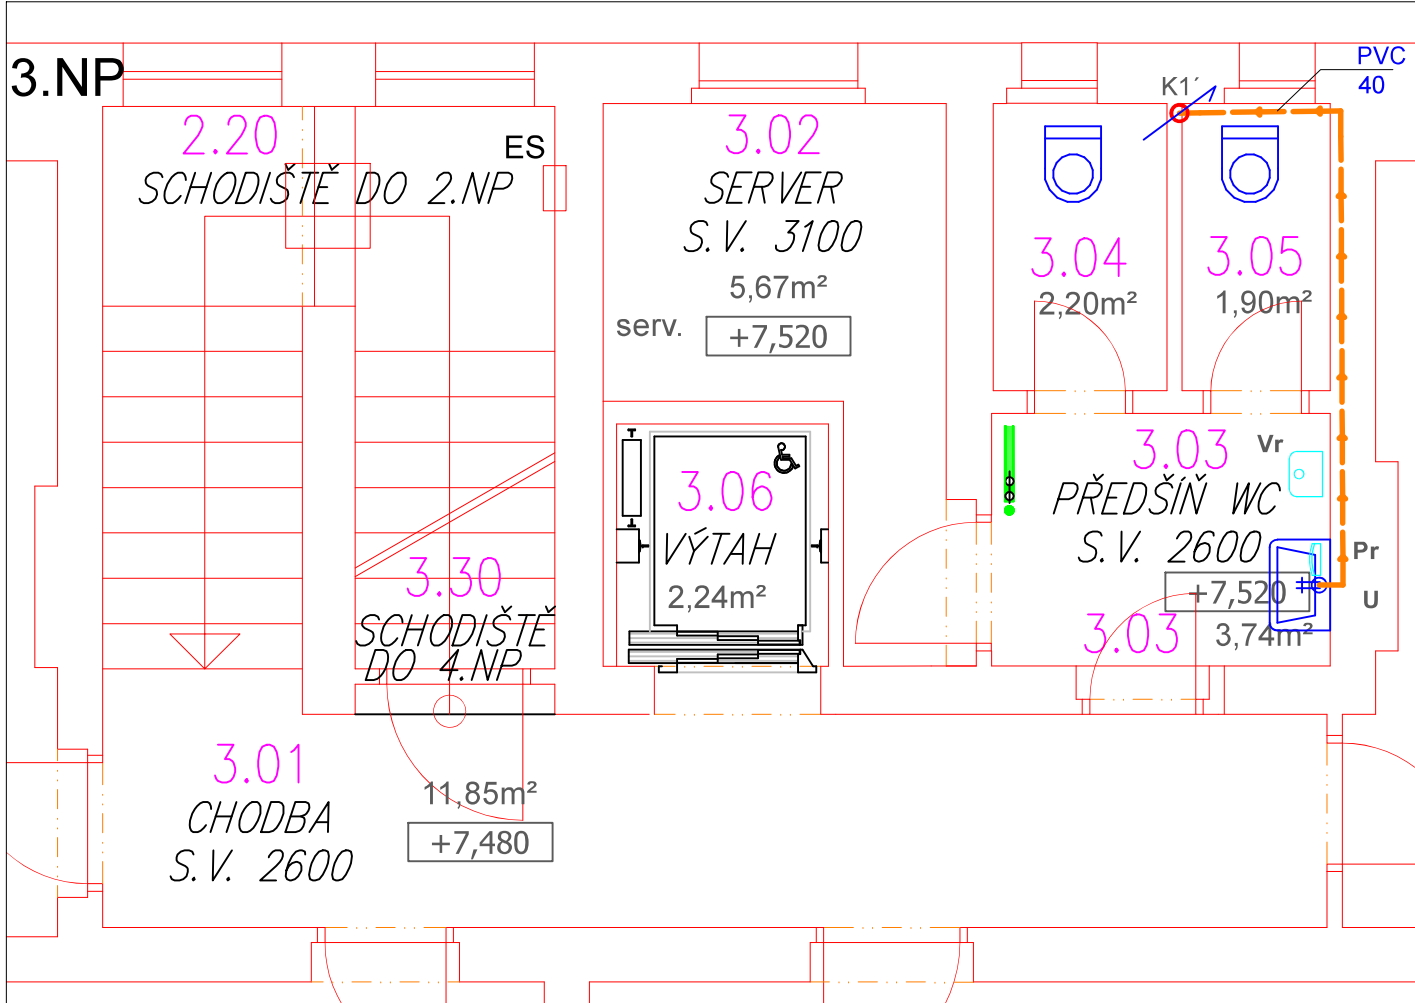

LEGENDA:

- SPLAŠKOVÁ KANALIZACE , nově vedená ve či při stěně a v podlaze, materiál PVC
— SPLAŠKOVÁ KANALIZACE , stávající potrubí vedené v podlaze, při stěně a v závěsu
- BK1 a BU ZAŘÍZOVACÍ PŘEDMĚTY PRO BEZBARIÉROVÉ WC, S DOPLŇKY DLE ČSN
Pr5L ELEKTRICKÝ PRŮTOKOVÝ OHŘÍVAČ SE ZÁSOBNÍKEM 5L
Vr ELEKTRICKÝ VYSOUŠEČ RUKOU
U UMYVADLO PŘEMÍSTIT NA DRUHOU STRANU,
V VÝLEVKA, KERAMICKÁ, VELKÁ STOJÍCÍ, ODPAD, DN50,
MIRA VÝLEVKA KERAMICKÁ STOJÍCÍ S PLASTOVOU MŘÍŽKOU, BÍLÁ

POZNÁMKA:

- NEOZNAČENÉ ZAŘÍZOVACÍ PŘEDMĚTY JSOU STÁVAJÍCÍ. OZNAČENÉ JSOU NOVÉ NEBOI PŘEMÍSTĚNÉ.
— STÁVAJÍCÍ STOUPAČKA K1 BUDE VIZUÁLNĚ PROHLÉDNUTA, PŘÍPADNĚ PROČISTĚNA.
— U STÁVAJÍCÍHO NOVÉHO LEŽATÉHO POTRUBÍ STOUPAČKY K1, NELZE ZJEVNĚ ZJISTIT TRASU, BUDE POSTUPNĚ NEJŘÍVE OVEŘENO.
— PŘÍPADNOU ZMĚNU KONZULTOVAT S INVERSTOREM (DOZOREM) ČI PROJEKTANTEM

±0,000 = cca 537,000

± 0,000 JE VZTAŽENA KE VSTUPU DO PRŮCHODU A DO BUDOVY
VÝŠKOVÝ SYSTÉM: BALT PO VYROVNÁNÍ

		Vrchlického 773/4, 350 02 Cheb, tel. 774 046 726, IČ: 722 77 611		Výkres: A1
Kreslil: Ing. Jiří Benda	Razítko, podpis:	Zodpovědný projektant: Ing. Jiří Benda ČKAIT: 0301 217	Razítko, podpis:	Část: ZTI D 1.4 A
Investor: Město Luby, nám. 5 května 164, 351 37 Luby		Stupeň PD: pro stavební povol. a provedení st.		Paré č.:
Akce: MÚ Luby boční vstup a vestavba výtahu		Stavební úřad: MÚ Luby		
nám. 5 května, p.č. 164, 351 37 Luby, st.p.č. 197 v k.ú. Luby I		Měřítko: M 1:50		
Obsah: 1., 2. a 3. NP - VNITŘNÍ KANALIZACE		Datum: září 2023		