



MÚ Luby  
Půdorys 2. NP - obřadní místnost - demontáže a bourací stavební úpravy  
M 1:100

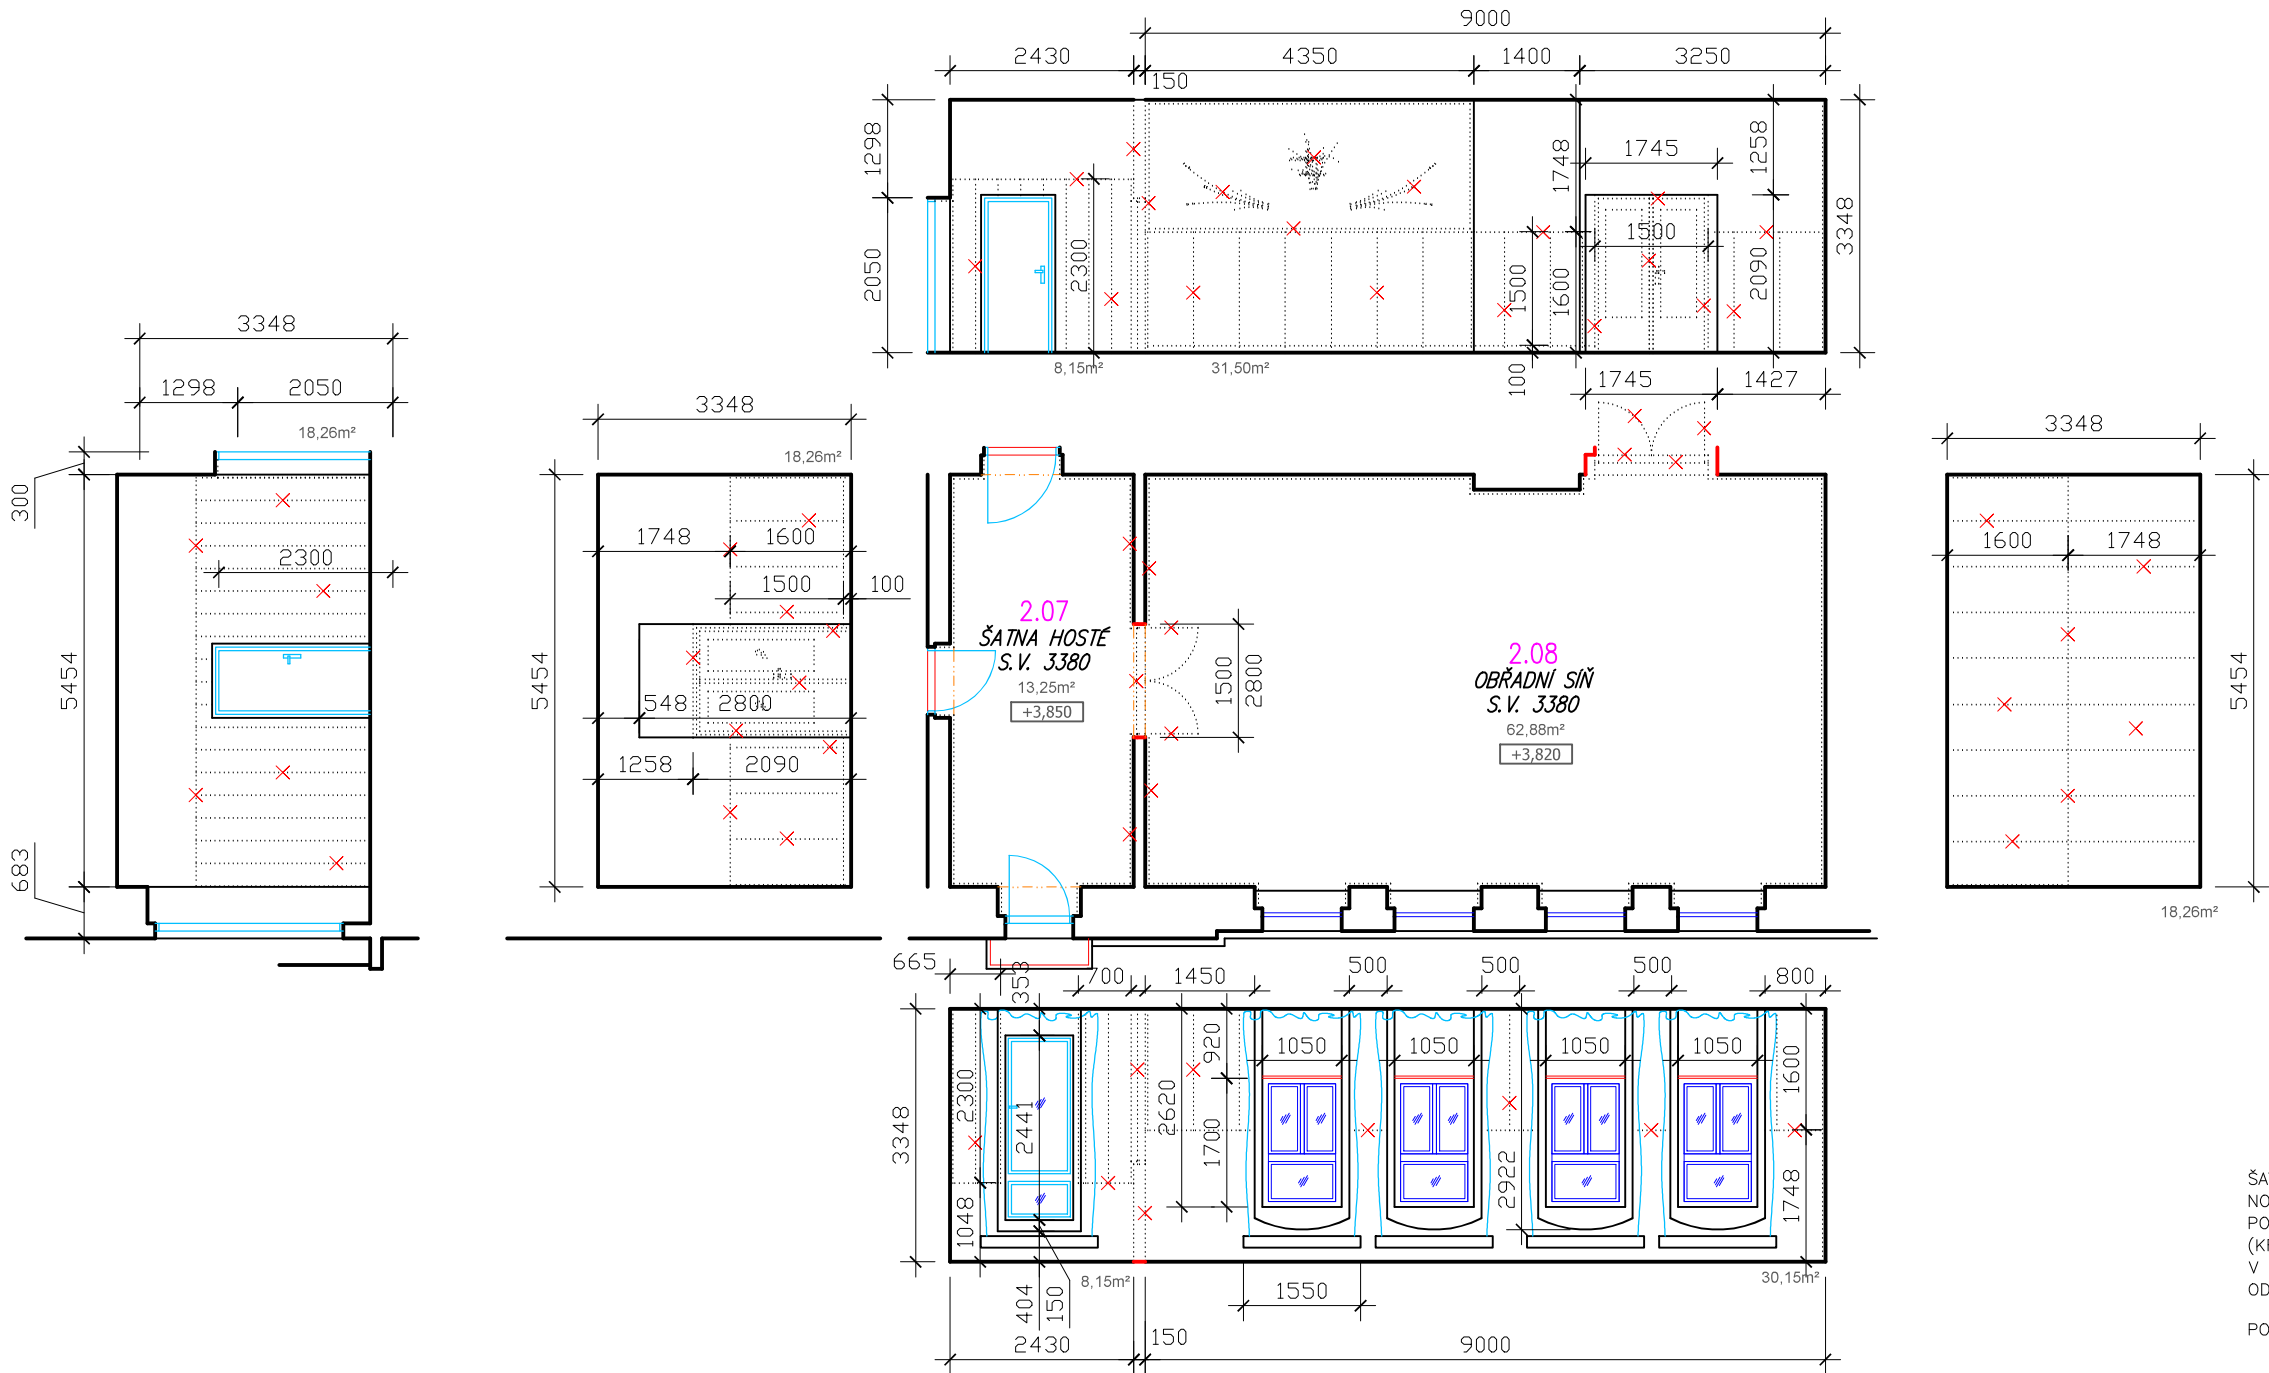

LEGENDA MATERIÁLŮ:

 BOURANÉ KONSTRUKCE

- POZNÁMKA:
- KONCEPCE POVRCHOVÝCH ÚPRAV STÁVAJÍCÍ OBŘADNÍ MÍSTNOSTI JE, ŽE BUDE ZACHOVÁNA:
    - DŘEVĚNÁ VLYSOVÁ PODLAHA (BEZ ÚPRAV),
    - STÁVAJÍCÍ DŘEVĚNÉ ŽIDLE S TMAVÝM ŠEDIVÝM ČALOUNĚNÍM BUDOU I NA DÁLE POUŽÍVÁNY,
    - TÉŽ STÁVAJÍCÍ DŘEVĚNÝ PULT SE SVĚTLOU DÝHOU,
    - OKENNÍ BÍLÉ ZÁCLONY S DÉLKOU AŽ K PODLAŽE.
    - STÁVAJÍCÍ OTOPNÁ TĚLESA VČETNĚ ROZVODŮ,
  - BUDE DEMONTOVÁNO ČI ODSTRANĚNO:
    - KPL DŘEVĚNÍ OBLOŽENÍ VČETNĚ SOKLU (SOKLOVÁ LIŠTA BUDE USAZENA KE STĚNĚ),
    - STÁVAJÍCÍ GÁRNÍŽE,
    - STÁVAJÍCÍ DVOUKŘÍDLÉ DVEŘE DO JEDNACÍ MÍSTNOSTI BUDOU NAHRAZENY JEDNOKŘÍDLÍM POSUVNÝM KŘÍDLEM DO STAVEBNÍHO POUZDRA, DO STÁVAJÍCÍHO STAVEBNÍHO OTVORU,
    - STÁVAJÍCÍ TAPISERIE
    - STÁVAJÍCÍ DVOUKŘÍDLÉ DVEŘE DO ŠATNY BUDOU NAHRAZENY VYSOKÝMI (2850MM) DVOUKŘÍDLÝMI SKLENĚNÝMI POSUVNÝMI KŘÍDLY, STÁVAJÍCÍ PŘEKLAD BUDE USAZEN DO NOVÉ VÝŠKY,
    - STÁVAJÍCÍ ELEKTROINSTALACE BUDOU NOVÉ DLE PD, VČETNĚ SVÍTEL,
    - STÁVAJÍCÍ KOBRECE PŘI PULTU, (BUDE PROVEDENA OPRAVA DŘEVĚNÝCH VLYSŮ),
  - NOVĚ BUDE VYBUDOVÁNO:
    - ELEKTRO ROZVODY A HLAVNÍ SVÍTIDLA
    - STĚNOVÁ LIŠTA KOMBINOVANÍ PRO STROPNÍ LED OSVĚTLENÍ A STĚNOVÉ LED OSVĚTLENÍ, MISTY DOPLNĚNO O KOLEJNÍČKU PRO BÍLOU OKENNÍ ZÁCLONU A NOVÝ SVĚTLE ŠEDIVÝ ZÁVĚS A MODULÁRNÍ ZÁVĚSOVÝ SYSTÉM PRO OBRAZY,
    - STÁVAJÍCÍ BÍLÁ MALBA (STĚNY STROP) BUDE OŠKRÁBÁNA, CELOPLOŠNĚ VYSTUKOVANÁ A OPĚT BÍLOU MATNOU MALBOU NABÍLENA, KROMĚ ČELNÍ STĚNY.
    - ČELNÍ STĚNA BUDE OPATŘENA BENÁTSKÝM ŠTUKEM VE DVOU BAREVNÝCH ODSÍTNECH, KRAJNÍ STĚNY BUDOU STŘÍBRNO BÍLÉ 2X, STŘEDNÍ STĚNA BUDE SVĚTLE ŽLUTO HNĚDÁ, VŠE RUSTIKÁLNÍM PROVEDENÍ,
    - SOUČASNÝ ERBOVÝ ZNAK BUDE ODSTRANĚN (NENÍ PLATNÝ) A BUDE NAHRAZEN PLATNÝM NOVÝM,

ŠATNA: DŘEVĚNÉ OBLOŽENÍ DEMONTOVAT, CELOPLOŠNĚ ŠTUKOVÁNÍ, NOVÉ PVC A ELEKTRO ROZVOD SE SVÍTIDLY, FUNKCE A ZPŮSOB POUŽÍVÁNÍ ŠATNY NEBUDE MĚNĚN, VČETNĚ STÁVAJÍCÍHO VYBAVEN (KŘESLA, ZRCADLO, GÁRNÍŽ A ZÁCLONA, POPŘÍPADĚ POKOVÁ ROSTLINA V KVĚTINÁČI (FIKUS BENJAMÍN – 2x), NOVĚ BUDE VĚŠÁK PRO VRCHNÍ ODĚVY S POLICÍ 20KS ZÁVĚSŮ,

- POZNÁMKA:
- STAVEBNÍ ÚPRAVY JSOU SOUČÁSTÍ PROJEKTOVÉ DOKUMENTACE,
  - JE NUTNÉ KE KAŽDÉ NOVÉ BARVĚ, LÁTCĚ ČI MATERIÁLU MIT SCHVÁLENÝ NEJVVHODNĚJŠÍ VZOREK, A VŽDY KONZULTOVAT S INVESTOREM (DOZOREM) ČI AUTOREM NÁVRHU !

		Vrchlického 773/4, 350 02 Cheb, tel. 774 046 726, IČ: 722 77 611		Výkres: <b>D18</b>
Kreslil: Ing. Jiří Benda	Razítko, podpis:	Zodpovědný projektant: Ing. Jiří Benda ČKAIT: 0301 217	Razítko, podpis:	Část: <b>D 1.1</b> <b>stavební</b>
Investor: Město Luby, nám. 5 května 164, 351 37 Luby			Stupeň PD: pro stavební povol. a provedení st.	
Akce: <b>MÚ Luby boční vstup a vestavba výtahu</b> nám. 5 května, p.č. 164, 351 37 Luby, st.p.č. 197 v k.ú. Luby I			Stavební úřad: MÚ Luby	
Obsah: <b>Půdorys 2. NP, obřadní místnost, dem a bourání</b>			Měřítko: <b>M 1:100</b>	
			Datum: září 2023	