



MÚ Luby, Púdorys 4. NP - úprava podlahy

M 1:50

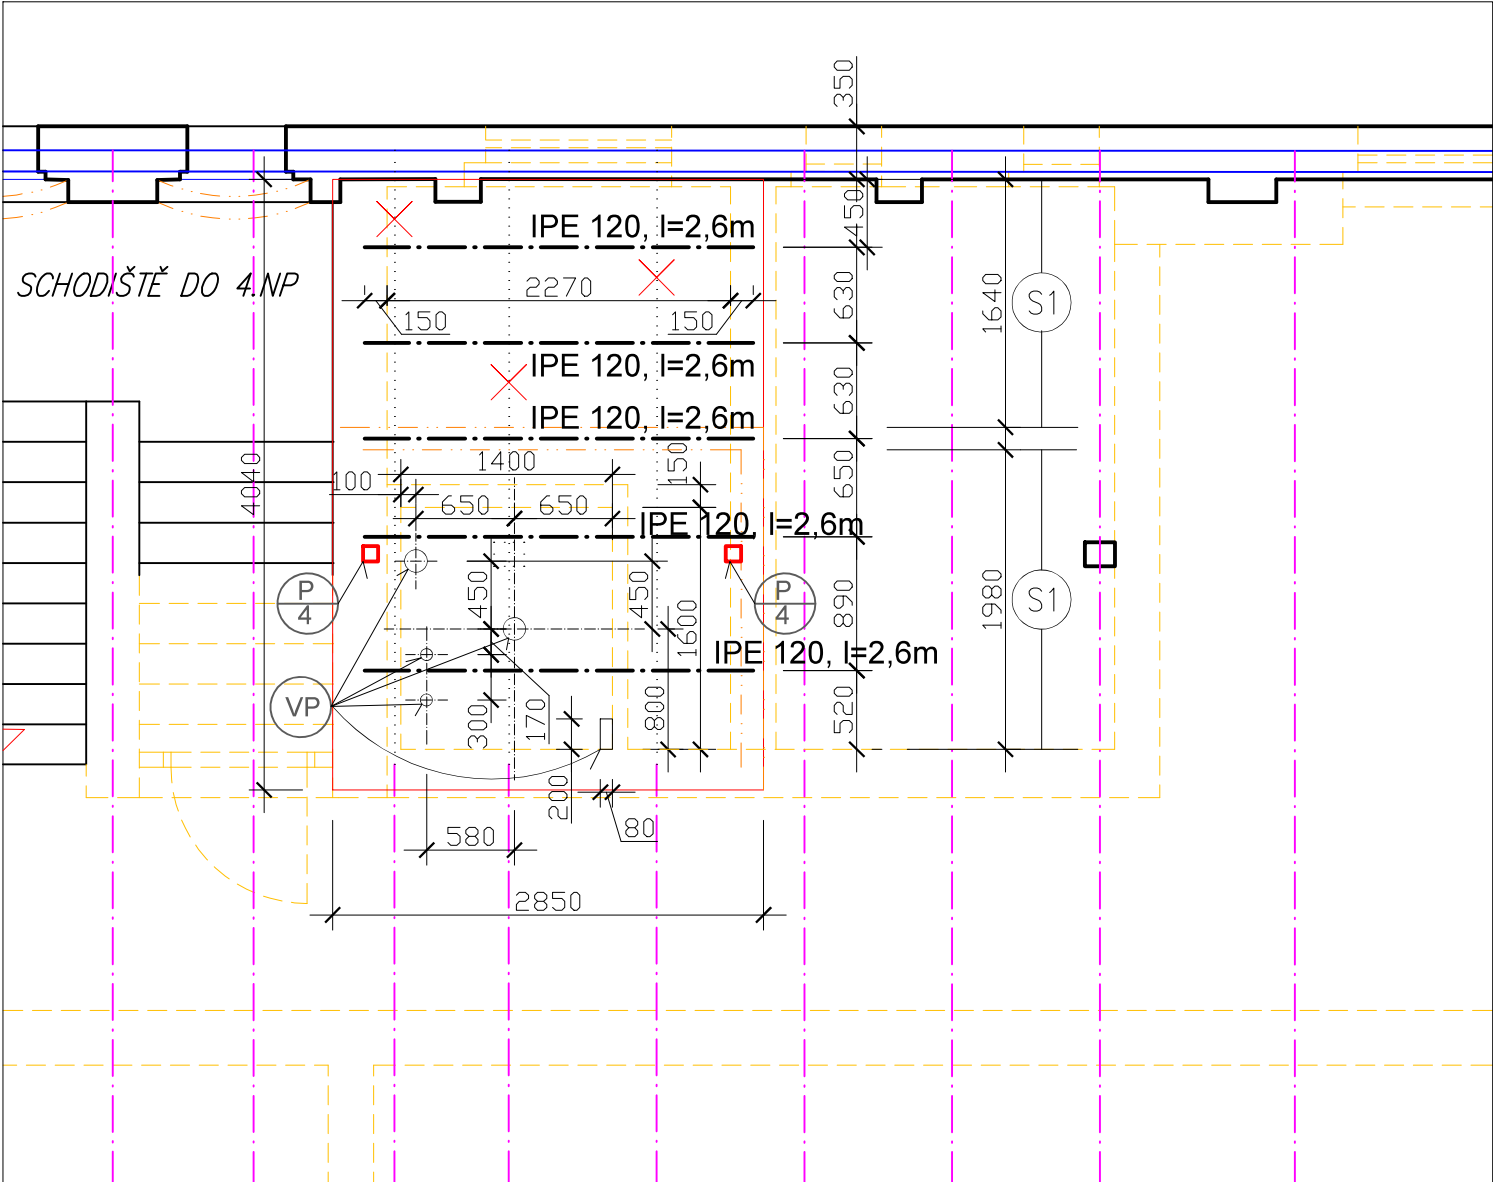


MÚ Luby, Púdorys 4. NP - nový stav, strojovna

M 1:50

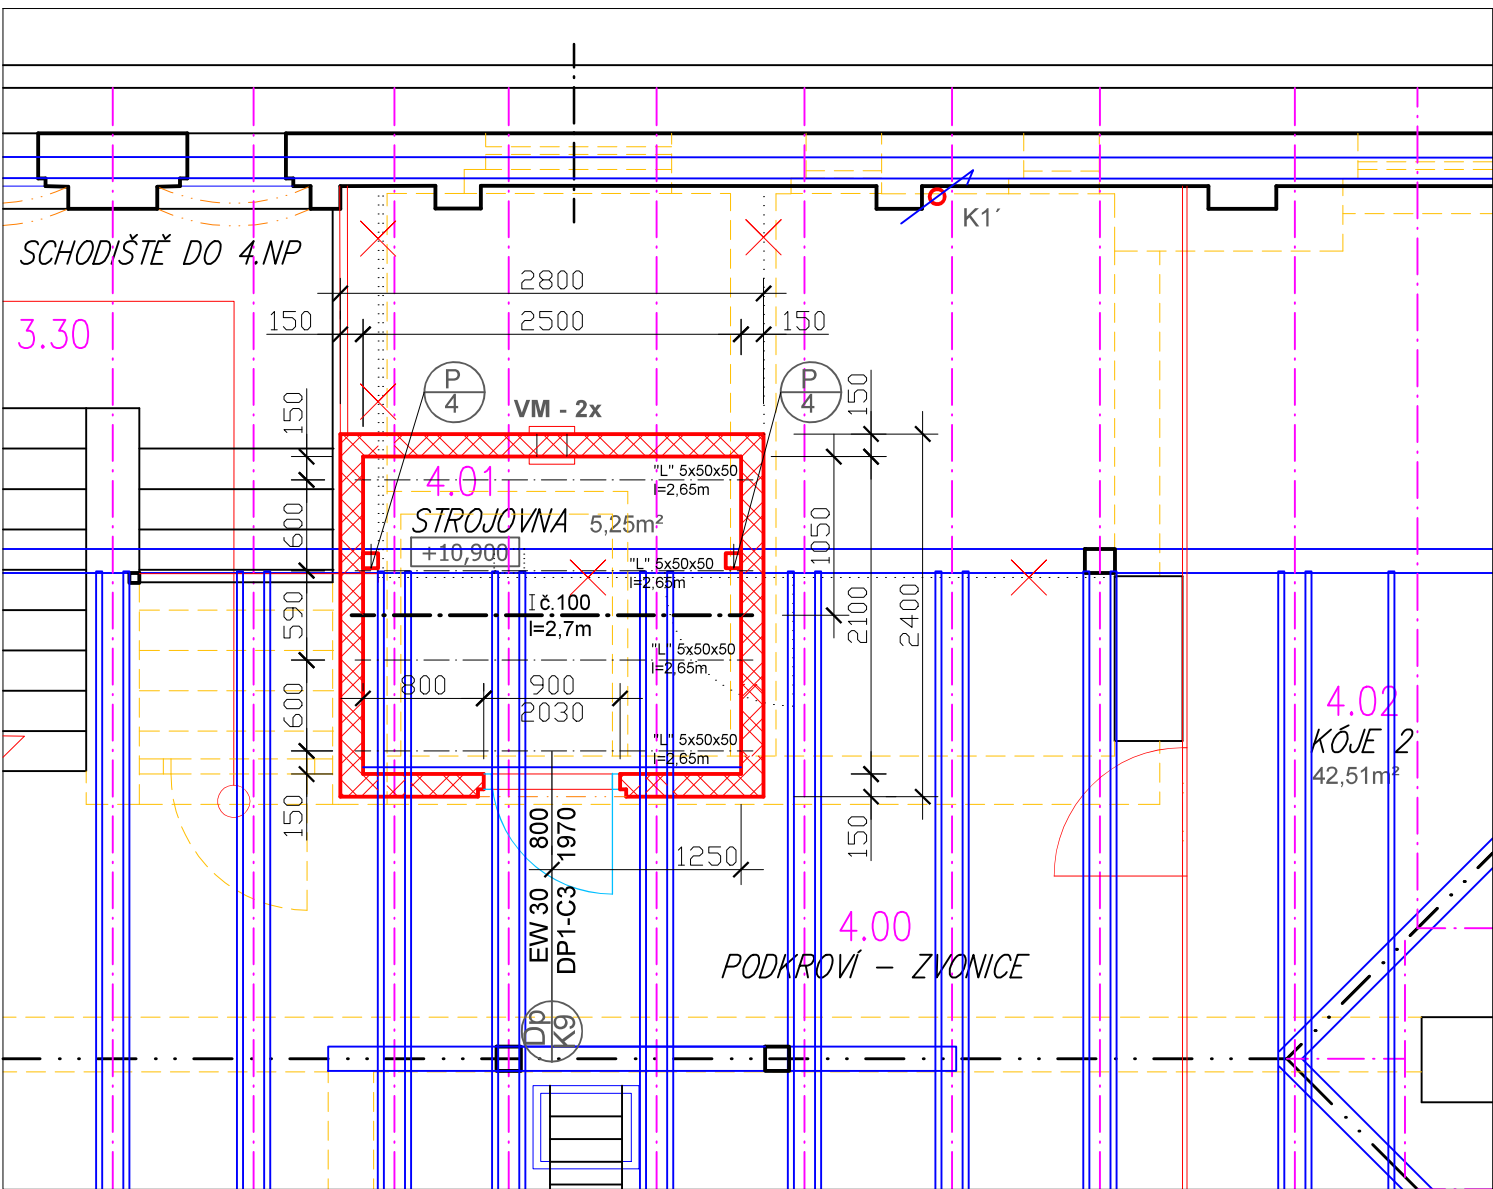

POZNÁMKA:

- DŘEVĚNÁ TRÁMOVÁ PODLAHA (STROP 3.NP V MÍSTNOSTI SEVER 3.02.) BUDE DEMONTOVÁNA AŽ PO STATICKÉM-ZAJIŠTĚNÍM VAZNICE PROVIZORNÍM SLOUPKEM P/4 Z NOSNÝCH STĚN A PO DEMONTÁŽI DŘEVĚNÉHO SLOUPKU PLNÉ VAZBY, STATICKÉ ROZMĚRY PROVIZNÍCH SLOUPŮ A ZPŮSOB AKTIVACE URČÍ STATIK.
- NAVRCHOVANÁ GEOMETRIE VŠ BUDE V JEDNOTNÉ SVISLOSTI SJEDNOCENA V KAŽDÉM PATŘE !
- OCELOVÝ PROFIL IPE120 BUDOU ULOŽENY NA NOSNÉ STĚNA MIN. 150MM NA BETONOVÉM PODKLADĚ,
- PODROBNĚJI VIZ SKLADBA STROPU S1 VÝKRES ŘEZU A-A', Č.V. 13,
- STÁVAJÍCÍ KROV NEJEVÍ ZNÁMKY MYKOLOGICKÉHO NAPADENÍ,
- PŘÍPADNOU ZMĚNU KONZULTOVAT S INVERSTOREM (DOZOREM) ČI PROJEKTANTEM NEBO STATIKEM,

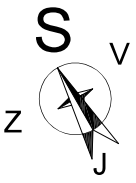

LEGENDA MATERIÁLŮ:

	STÁVAJÍCÍ KONSTRUKCE
	VÁPENOPÍSKOVÉ TVÁRNICE TL. 100 A 150 MM
	BOURANÉ KONSTRUKCE
	VĚTRACÍ MŘÍŽKA O PRŮMĚRU 15CM, 2KS
	VÝTAHOVÉ PROSTUPY, VIZ. PD TZB - VÝKRES STROJOVNY

±0,000 = cca 537,000

± 0,000 JE VZTAŽENA KE VSTUPU DO PRŮCHODU A DO BUDOVY VÝŠKOVÝ SYSTÉM: BALT PO VYROVNÁNÍ

	Vrchlického 773/4, 350 02 Cheb, tel. 774 046 726, IČ: 722 77 611	Výkres: D14
Kreslil: Ing. Jiří Benda	Razítko, podpis:	Zodpovědný projektant: Ing. Jiří Benda ČKAIT: 0301 217
Investor: Město Luby, nám. 5 května 164, 351 37 Luby	Stupeň PD: pro stavební povol. a provedení st.	Část: D 1.1 stavební
Akce: MÚ Luby boční vstup a vestavba výtahu nám. 5 května, p.č. 164, 351 37 Luby, st.p.č. 197 v k.ú. Luby I	Stavební úřad: MÚ Luby	
Obsah: Púdorys 4. NP - úprava podlahy a strojovna	Měřítko: M 1:50	
	Datum: září 2023	