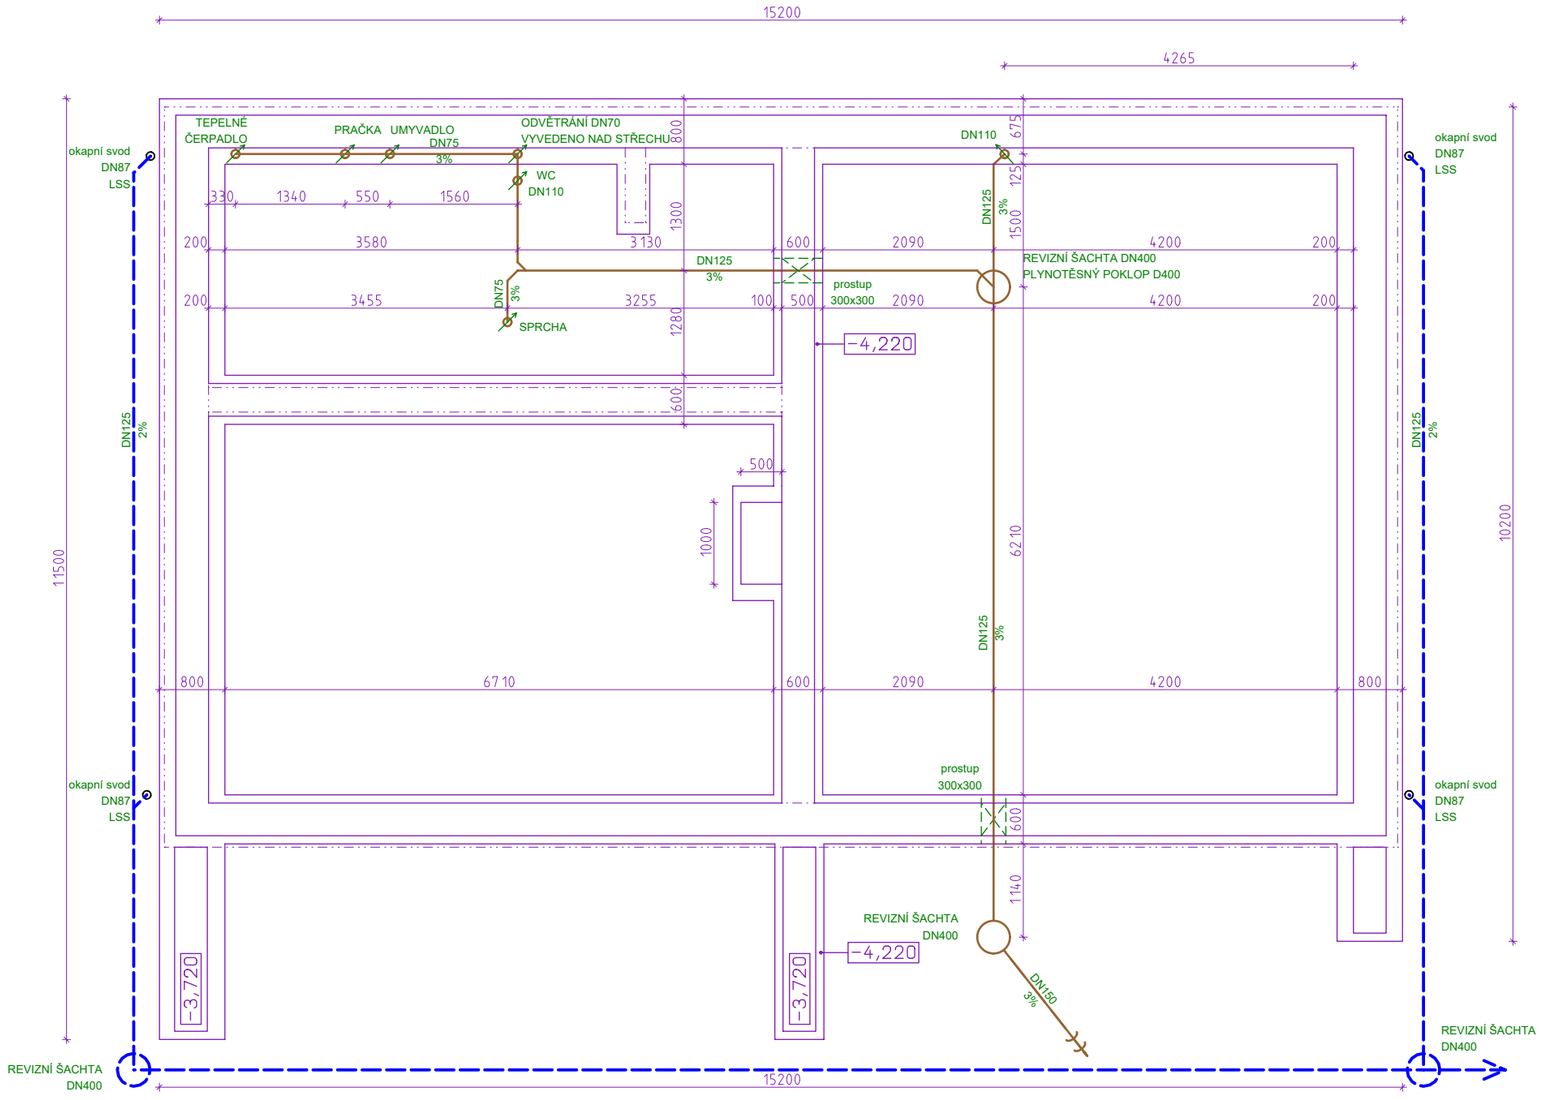

LEGENDA

SPLAŠKOVÁ KANALIZACE – NÁVRH

DEŠŤOVÁ KANALIZACE – NÁVRH

PŘIPOJOVACÍ POTRUBÍ
UMYVADLO – DN 40
WC – DN 110
DŘEZ – DN 50
VANA – DN 50
SPRCHA – DN 50
MYČKA – DN 50
KOTEL – DN 50
ZÁSOBNÍK TUV – DN 50

POZNÁMKA:
- PO VÝKOPU ZÁKLADŮ CO NEJDŘÍVE ZALÍT BETONEM SPODNÍ ÚROVNĚ. ZAMEZIT ZATOPENÍ ZÁKLADOVÉ SPÁRY DEŠŤOVOU VODOU!
- POD ZÁKLADOVÉ PASY PROVÉST HUTNĚNÉ ŠTERKOPÍSKOVÉ LOŽE TL. 100MM.
- PŘÍVODNÍ POTRUBÍ KE KRBU ULOŽIT DO PRVNÍ ÚROVNĚ ZÁKLADU!
- KANALIZAČNÍ POTRUBÍ ULOŽIT O PRVNÍ ÚROVNĚ ZÁKLADU!
- DO MONOLITICKÉ ČÁSTI ZÁKLADŮ ZALÍT ZEMNÍCÍ PÁSEK A V MÍSTECH DLE PROJEKTU ELEKTRO VYTÁHNOUT NA POVRCH.
- Z MONOLITICKÉ ČÁSTI ZÁKLADŮ NECHAT VYČNÍVAT PRUTY ØR12 PO 200mm dl. 500mm PRO NAPOJENÍ HORNÍ ČÁSTI ZÁKLADŮ Z TVÁRNIC ZTRACENÉHO BEDNĚNÍ.
- PROSTUPY PRO KANALIZACI A PŘÍPOJKY KOORDINOVAT S VÝKRESY SÍTÍ.
- PROSTUPY PRO KANALIZACI PROVÉST O 100mm VĚTŠÍ NA KAŽDOU STRANU NEŽ JE PRŮMĚR POTRUBÍ.
- ZÁKLADOVÉ PASY A DESKA Z BETONU C 20/25-XC3.
- DO KAŽDÉ VODOROVNÉ SPÁRY ZÁKLADOVÝCH TVÁRNIC VLOŽIT 2 PRUTY BETONÁŘSKÉ VÝZTUŽE ØR12mm.
- DO ZÁKLADOVÝCH TVÁRNIC SVISLE VLOŽIT PRUTY BETONÁŘSKÉ VÝZTUŽE ØR14mm PO 200mm

Zodpovědný projektant	Projektant		PROJEKČNÍ KANCELÁŘ BERÁNEK & HRADIL Svobody 7/1, 350 02, CHEB email: pkcheb@email.cz
Ing. Ondřej Beránek	Petr Hradil		
Místo stavby	p.č. 1201/6, k.ú. Luby I		
Stavebník	Město Luby, nám. 5. května 164, 351 37 Luby	Formát	2x A4
		Datum	IX/2024
Akce: NOVOSTAVBA RODINNÉHO DOMU p.č. 1201/6, k.ú. Luby I		Měřítko	1: 75
		Účel	DOS
		Číslo zakázky	24-08-008
Výkres: ZÁKLADY - kanalizace		Číslo výkresu	D 1.1.2.a.4